


Diese Karte ist gesetzlich geschützt. Nachdruck oder sonstige Vervielfältigung nur mit Genehmigung des Stadtbauamtes Landau in der Pfalz.
Basiskarte: Liegenschaftskarte der Vermessungs- und Katasterverwaltung

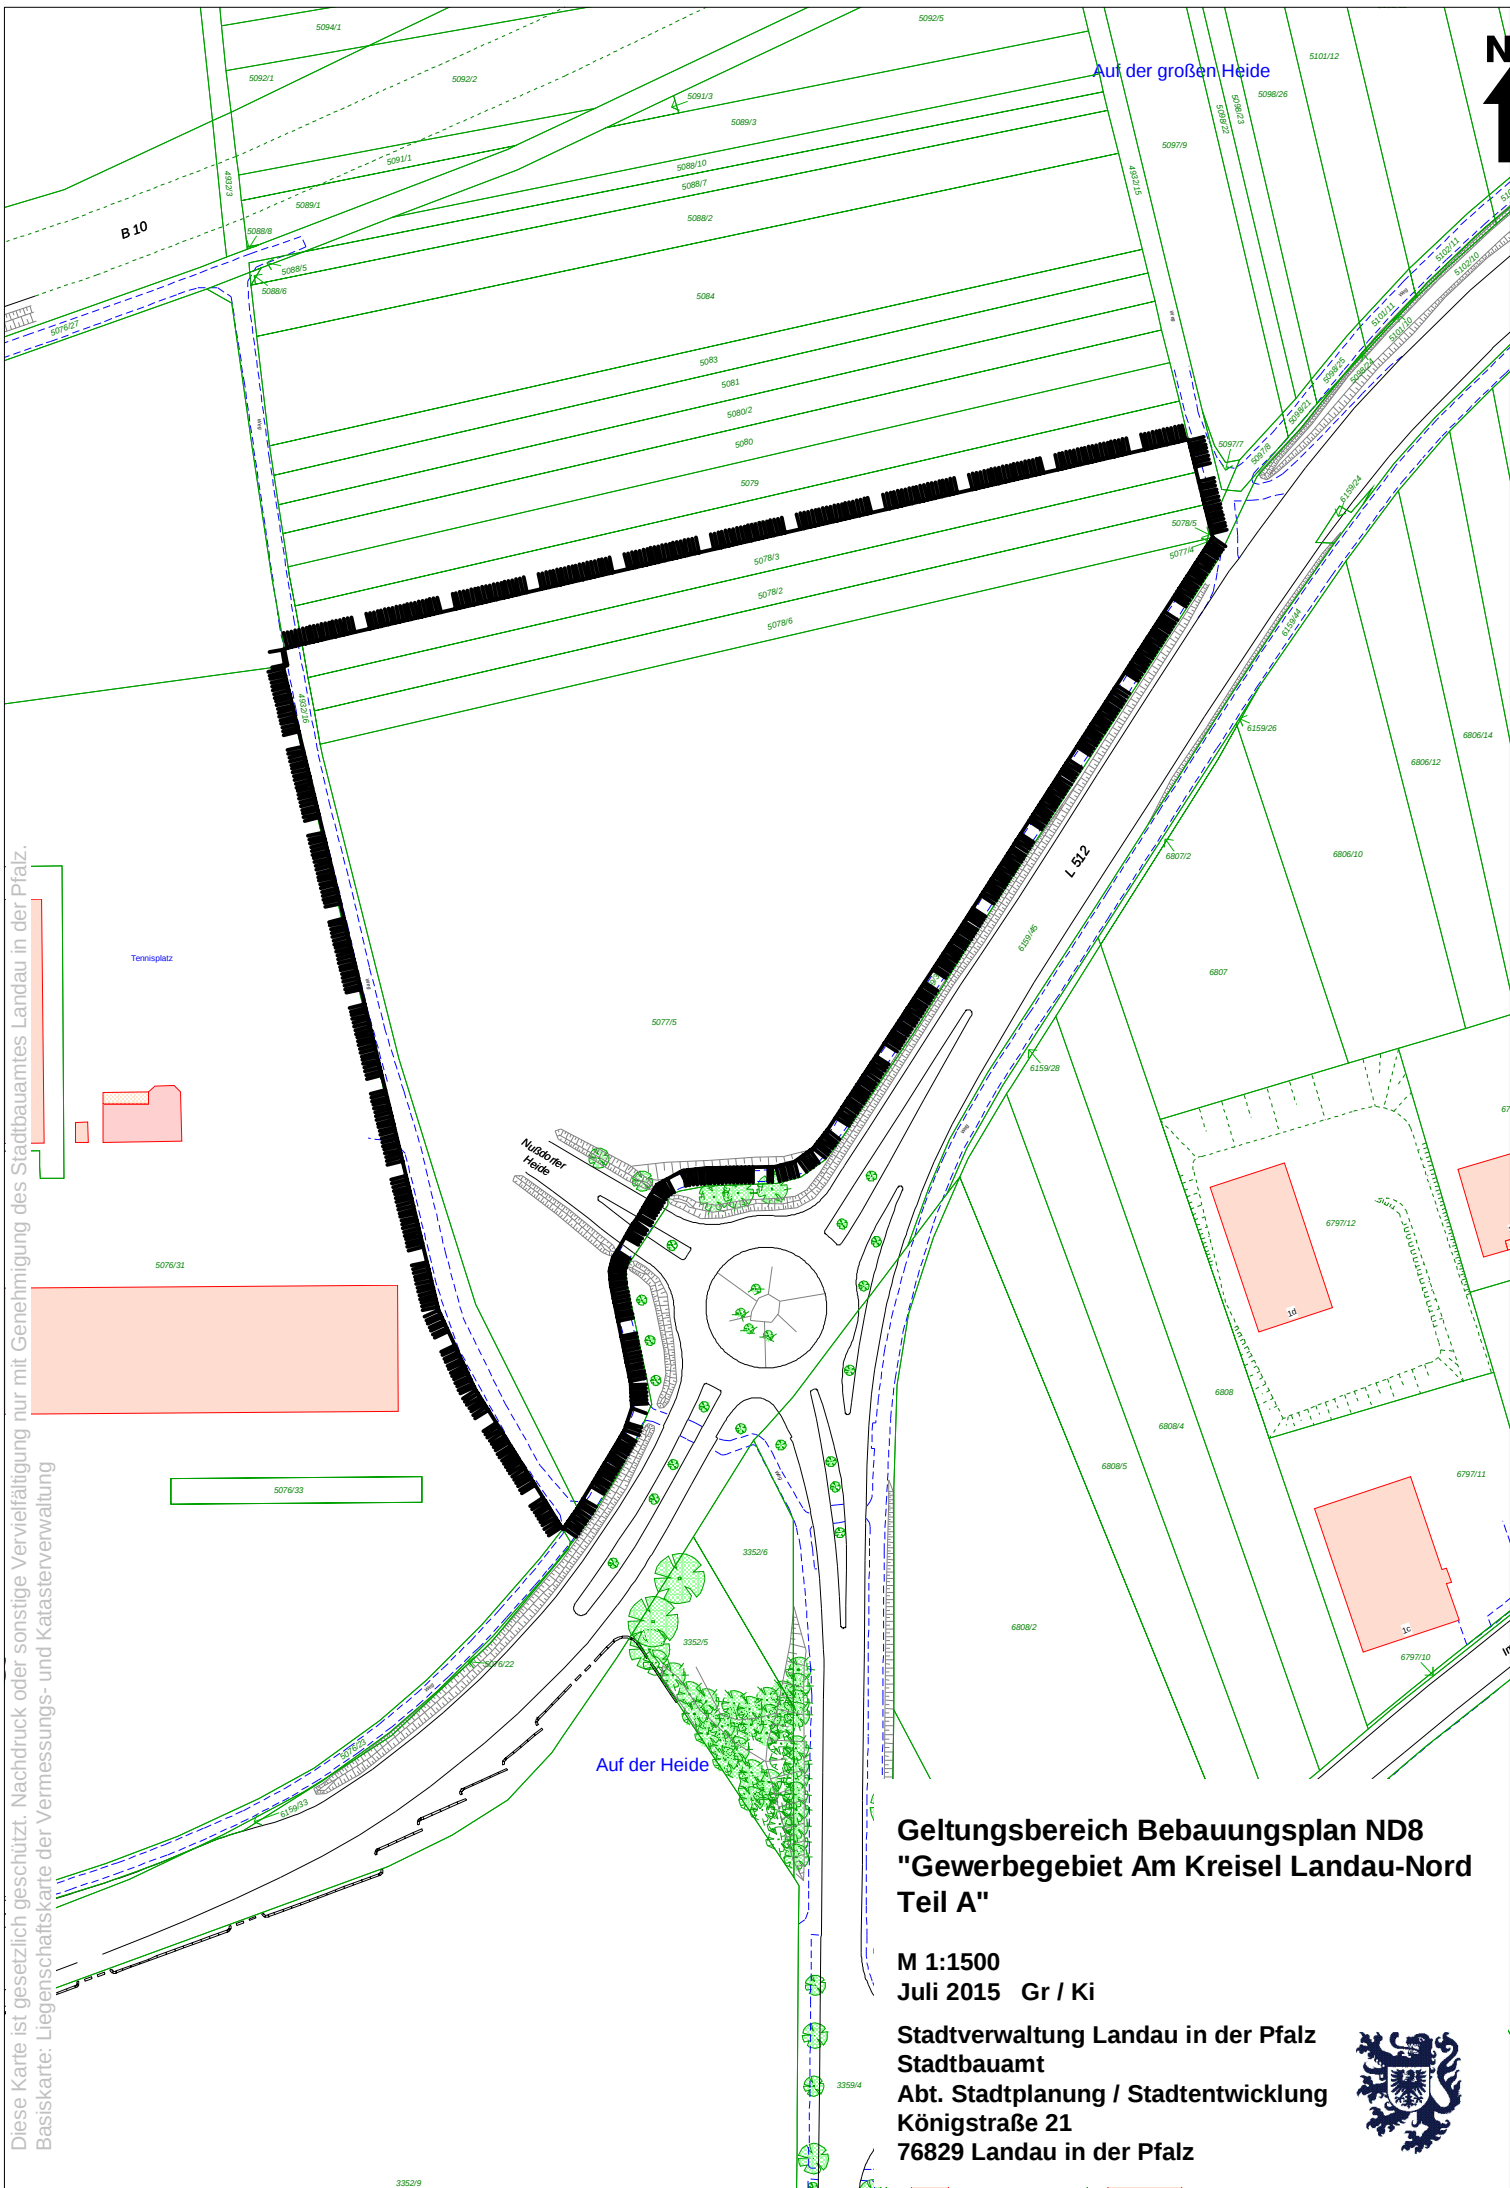

**Geltungsbereich Bebauungsplan ND8
"Gewerbegebiet Am Kreisel Landau-Nord
Teil A"**

**M 1:1500
Juli 2015 Gr / Ki**

**Stadtverwaltung Landau in der Pfalz
Stadtbauamt
Abt. Stadtplanung / Stadtentwicklung
Königstraße 21
76829 Landau in der Pfalz**

