


Diese Karte ist gesetzlich geschützt. Nachdruck oder sonstige Vervielfältigung nur mit Genehmigung des Stadtbauamtes Landau in der Pfalz.
Basisdaten: Liegenschaftskarte der Vermessungs- und Katasterverwaltung

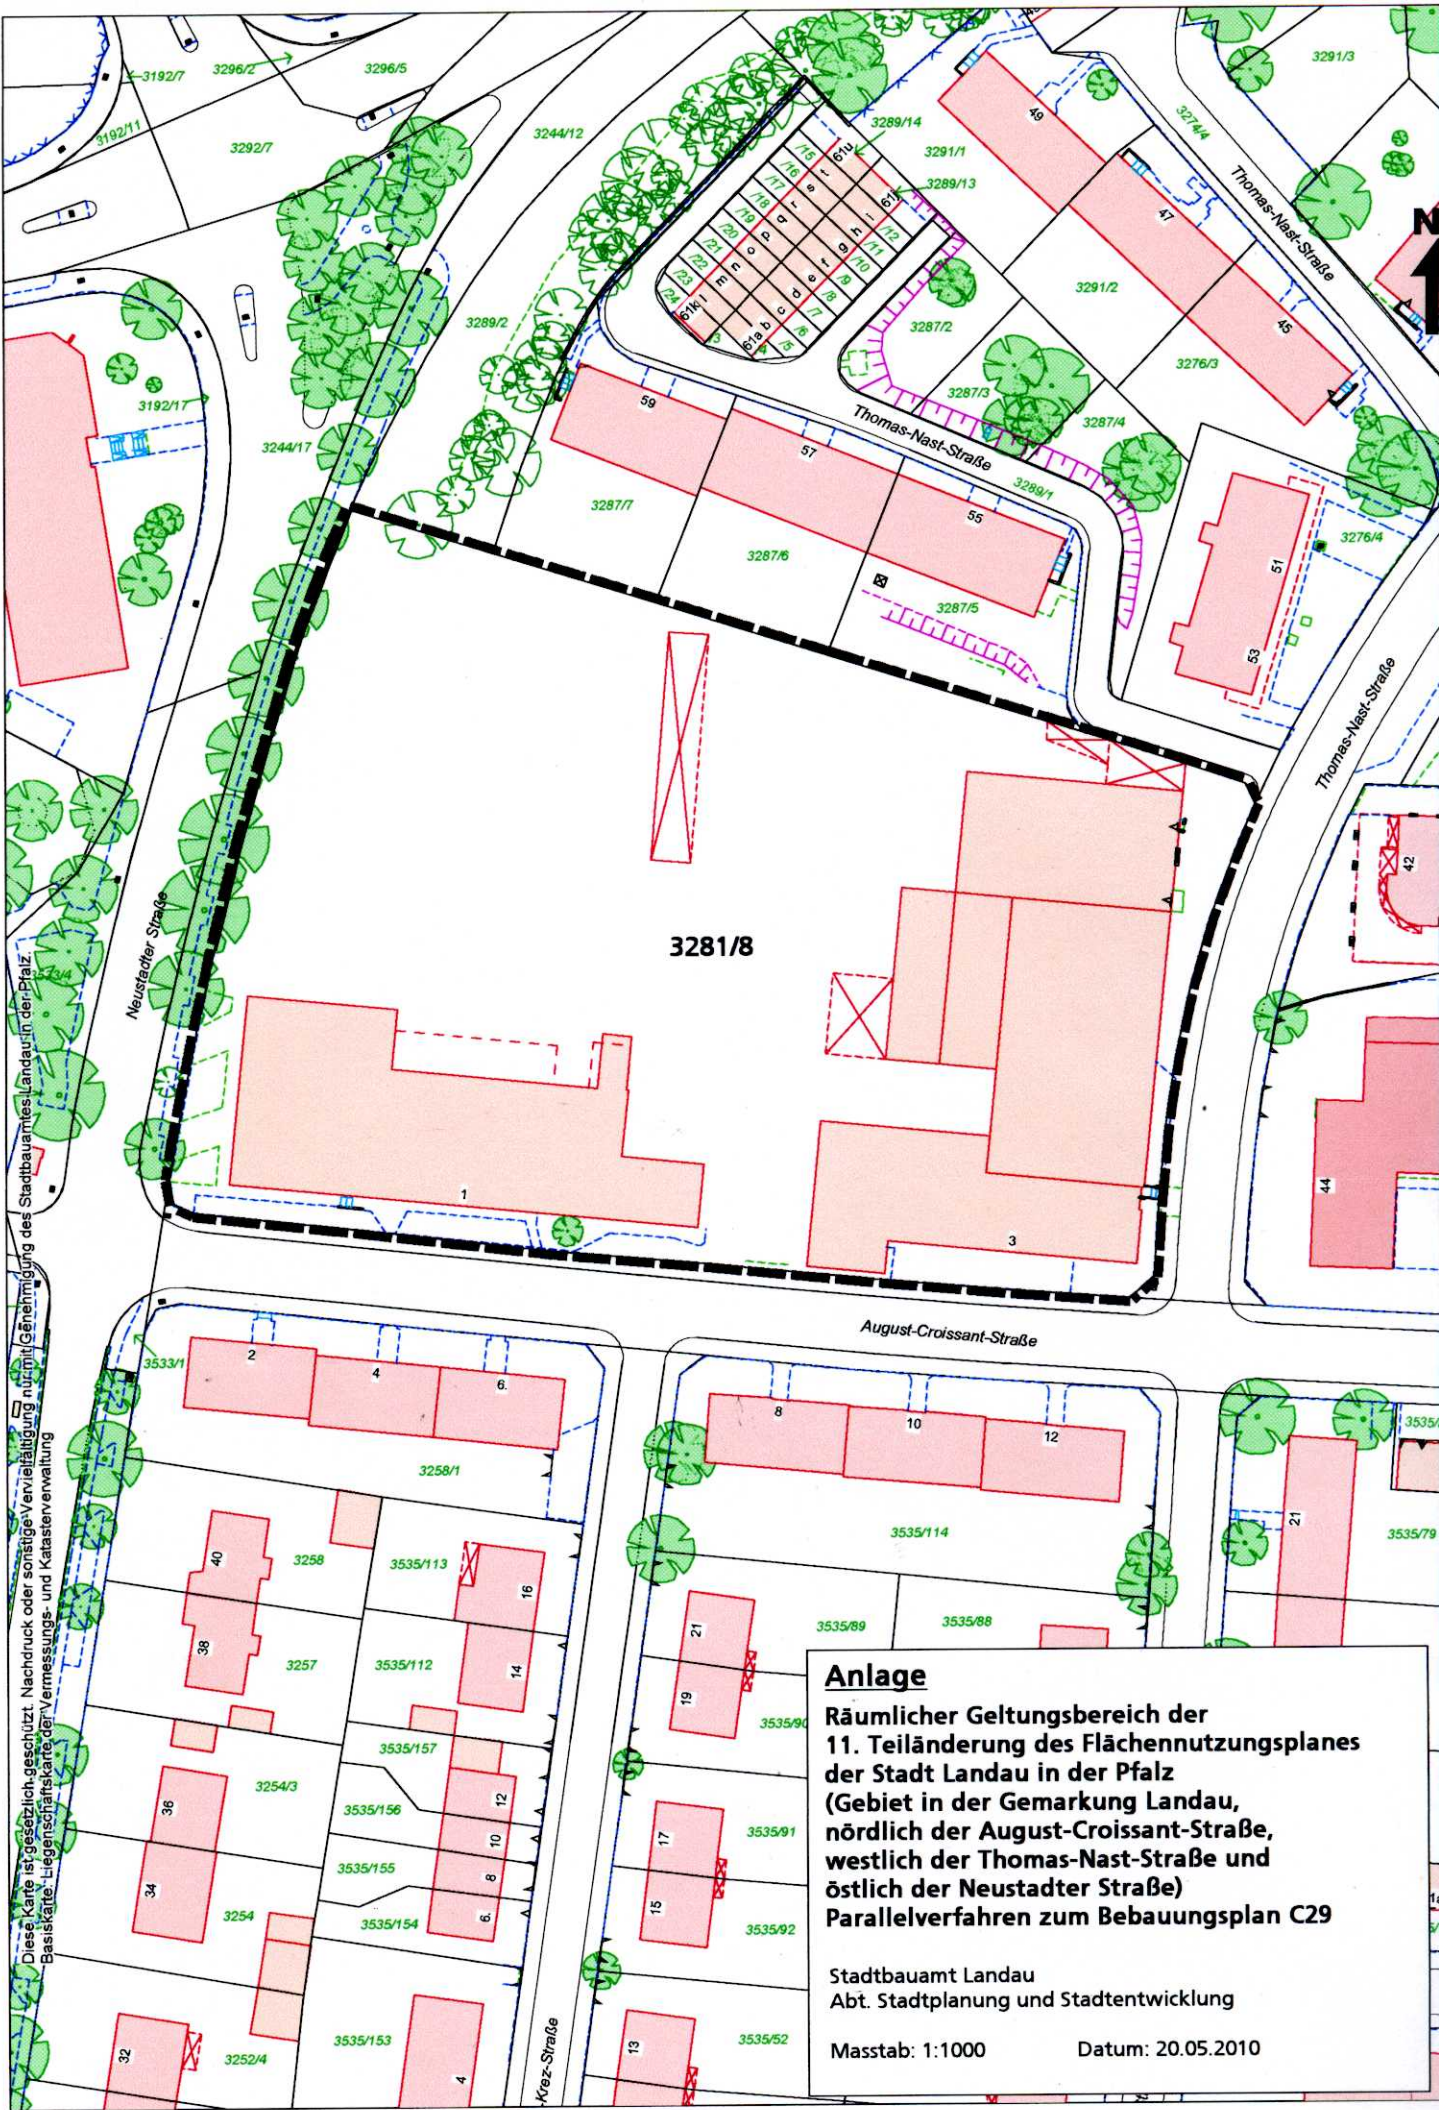

Anlage

Räumlicher Geltungsbereich der
11. Teiländerung des Flächennutzungsplanes
der Stadt Landau in der Pfalz
(Gebiet in der Gemarkung Landau,
nördlich der August-Croissant-Straße,
westlich der Thomas-Nast-Straße und
östlich der Neustadter Straße)
Parallelverfahren zum Bebauungsplan C29

Stadtbauamt Landau
Abt. Stadtplanung und Stadtentwicklung

Masstab: 1:1000 Datum: 20.05.2010