


STADT LANDAU IN DER PFALZ

BEBAUUNGSPLAN D 13 "IM DORF"

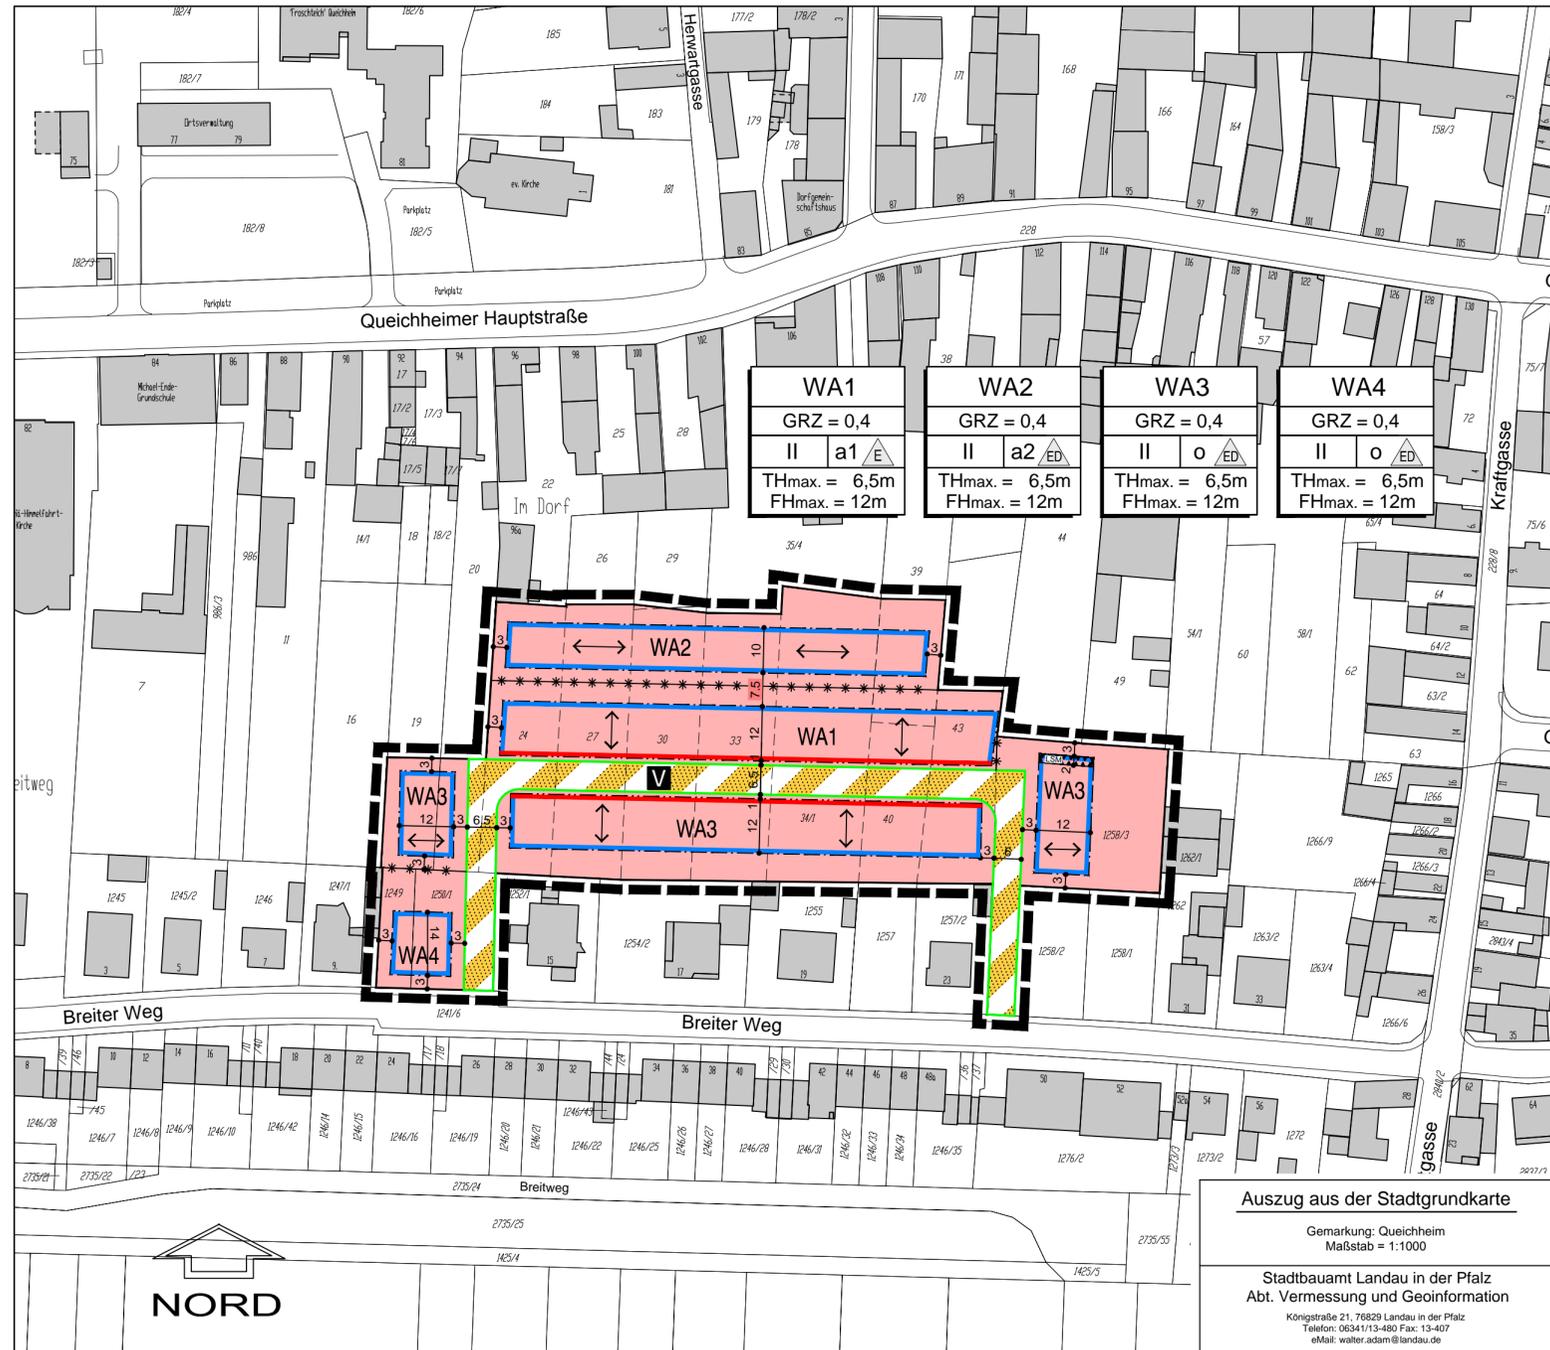

LEGENDE

A. Planungsrechtliche Festsetzungen (§ 9 (1-7) BauGB)
 Art und Maß der baulichen Nutzung (§ 9 (1) 1 BauGB), §§ 4, 19, 20 BauNVO)

- WA** Allgemeines Wohngebiet
- II Zahl der Vollgeschosse, maximal
- GRZ Grundflächenzahl, maximal, im Rahmen der überbaubaren Grundstücksfläche
- TH maximal zulässige Traufhöhe, vgl. textliche Festsetzungen
- FH maximal zulässige Firsthöhe, vgl. textliche Festsetzungen

Bauweise, überbaubare und nicht überbaubare Grundstücksflächen (§ 9 (1) 2 BauGB, §§ 22-23 BauNVO)

- Baulinie
- Baugrenze
- abweichende Bauweise
- offene Bauweise
- nur Einzelhäuser zulässig
- nur Einzel- und Doppelhäuser zulässig

Verkehrsflächen (§ 9 (1) 11 BauGB)

- Verkehrsfläche besonderer Zweckbestimmung mit Straßenbegrenzungslinie
- Verkehrsberuhigter Bereich

Umgrenzung von Flächen für besondere Anlagen und Vorkehrungen zum Schutz vor schädliche Umwelteinwirkungen im Sinne des Bundesimmissionsschutzgesetzes (§ 9 (1) 24 BauGB)

- Fläche für besondere Anlagen und Vorkehrungen zum Schutz gegen schädliche Umwelteinwirkungen mit Bezeichnung

B. Bauordnungsrechtliche Festsetzungen (§ 9 (4) BauGB i.V.m. § 88 LBauO)

- Hauptfirstrichtung

C. Sonstige Festsetzungen

Grenze des räumlichen Geltungsbereiches des Bebauungsplanes (§ 9 (7) BauGB)

- Bebauungsgrenze
- Abgrenzung unterschiedlicher Festsetzungen

D. Hinweise

- Gebäude vorhanden
- Flurstücksgrenze vorhanden
- Flurstücksgrenze entfallend
- Flurstücksnummer vorhanden
- Maßangabe in Meter

VERFAHRENSVERMERKE

1. Aufstellungsbeschluss durch den Stadtrat gem. § 2 Abs. 1 BauGB am 16.04.2013
 2. Ortsübliche Bekanntmachung des Aufstellungsbeschlusses gem. § 2 Abs. 1 BauGB am 25.04.2013
 3. Frühzeitige Beteiligung der Behörden und sonstigen Träger öffentlicher Belange gem. § 4 Abs.1 BauGB mit Anschreiben vom 14.10.2014
 4. frühzeitige Beteiligung der Öffentlichkeit gem. § 3 Abs. 1 BauGB vom 05.11.2014 bis 19.11.2014
 5. Entwurfs- und Offenlagebeschluss durch den Bauausschuss gem. § 3 Abs. 2 BauGB am 15.09.2015
 6. Beteiligung der Behörden und der sonstigen Träger öffentlicher Belange gem. § 4 Abs. 2 BauGB und der Nachbargemeinden gem. § 2 Abs. 2 BauGB mit Schreiben und Frist vom 17.09.2015 zum 26.10.2015
 7. Ortsübliche Bekanntmachung der Beteiligung der Öffentlichkeit gem. § 3 Abs. 2 BauGB am 17.09.2015
 8. Beteiligung der Öffentlichkeit gem. § 3 Abs. 2 BauGB in der Zeit vom 25.09.2015 bis einschließlich 26.10.2015
 9. Satzungsbeschluss durch den Stadtrat gem. § 10 Abs. 1 BauGB am _____
 10. Ausfertigungsvermerk:
Es wird bestätigt, dass der Inhalt dieses Bebauungsplanes mit seinen Festsetzungen durch Zeichnung, Farbe, Schrift und Text mit den hierzu ergangenen Beschlüssen des jeweils zuständigen gemeindlichen Gremiums übereinstimmen und dass die für die Rechtswirksamkeit maßgebenden Verfahrensvorschriften eingehalten worden sind.
- Landau in der Pfalz, den
 Die Stadtverwaltung
 Hans-Dieter Schlimmer
 Oberbürgermeister
11. Ortsübliche Bekanntmachung des Satzungsbeschlusses gem. § 10 Abs. 3 BauGB am _____
 12. Inkrafttreten des Bebauungsplanes gem. § 10 Abs. 3 BauGB am _____


RECHTSGRUNDLAGEN

1. Baugesetzbuch (BauGB) in der Fassung der Bekanntmachung vom 23. September 2004 (BGBl. I S. 2414), das zuletzt durch Artikel 6 des Gesetzes vom 20. Oktober 2015 (BGBl. I S. 1722) geändert worden ist.
2. Verordnung über die bauliche Nutzung der Grundstücke (BauNutzungsverordnung - BauNVO) vom 23. Januar 1990 (BGBl. I S. 132), zuletzt geändert durch Artikel 2 des Gesetzes vom 11. Juni 2013 (BGBl. I S. 1548)
3. Verordnung über die Ausarbeitung der Bauleitpläne und Darstellung des Planinhaltes (Planzeichenverordnung 1990 - PlanzV 90) vom 18. Dezember 1990 (BGBl. I 1991 S. 58), zuletzt geändert durch Artikel 2 des Gesetzes vom 22. Juli 2011 (BGBl. I S. 1509)
4. Gesetz zum Schutz vor schädlichen Bodenveränderungen und zur Sanierung von Altlasten (Bundes-Bodenschutzgesetz - BBodSchG) vom 17. März 1998 (BGBl. I S. 502) zuletzt geändert durch Artikel 110 der Verordnung vom 31. August 2015 (BGBl. I S. 1474).
5. Bundes - Bodenschutz- und Altlastenverordnung (BBodSchV) vom 12. Juli 1999 (BGBl. I 1999 S. 1554), zuletzt geändert durch Artikel 102 der Verordnung vom 31. August 2015 (BGBl. I S. 1474)
6. Bundesnaturschutzgesetz (BNatSchG) vom 29. Juli 2009 (BGBl. I S. 2542), zuletzt geändert durch Artikel 421 der Verordnung vom 31. August 2015 (BGBl. I S. 1474).
7. Landesnaturschutzgesetz (LNatSchG) vom 06. Oktober 2015 (GVBl 2015 S. 283)
8. Wasserhaushaltsgesetz (WHG) vom 31.07.2009 (BGBl. I S. 2585) zuletzt geändert durch Artikel 320 der Verordnung vom 31. August 2015 (BGBl. I S. 1474)

9. Landesgesetz zum Schutz und zur Pflege der Kulturdenkmäler (Denkmalschutz- und -pflegegesetz - DSchPfLG) vom 23. März 1978 (GVBl. S. 159), zuletzt geändert durch Artikel 3 des Gesetzes vom 03. Dezember 2014 (GVBl. S. 245)
10. Gemeindeordnung Rheinland-Pfalz (GemO) vom 31. Januar 1994 (GVBl. S. 153), zuletzt geändert durch Artikel 6 des Gesetzes vom 21. Oktober 2015 (BGBl. S. 365)
11. Landesbauordnung Rheinland-Pfalz (LBauO) in der Fassung vom 24. November 1998 (GVBl. S. 365), zuletzt geändert durch Artikel 1 des Gesetzes vom 15. Juni 2015 (GVBl. S. 77).
12. Landeswassergesetz Rheinland-Pfalz (LWG) vom 14. Juli 2015 (GVBl. S. 127), zuletzt geändert durch § 59 des Gesetzes vom 06. Oktober 2015 (GVBl. S. 283, 296)

Der Bebauungsplan besteht aus: Planzeichnung, Textliche Festsetzungen, Begründung
Einsichtnahmemöglichkeit in zitierte Richtlinien
 Die in dem Bebauungsplan in Bezug genommenen DIN-Vorschriften und sonstigen außerstaatlichen Regelwerke werden im Dienstgebäude der Stadtverwaltung Landau, Königstraße 21, im Bürgerbüro, Zimmer 2 zur Einsicht bereit gehalten.

ÜBERSICHTSLAGEPLAN O.M.

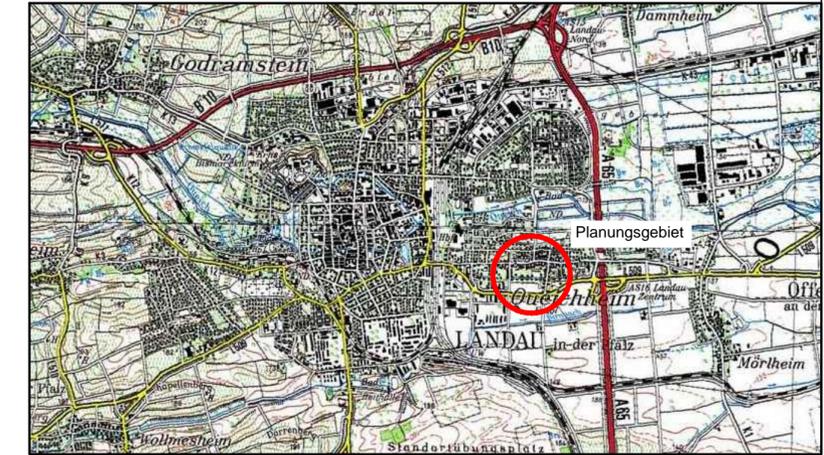

Stadt Landau in der Pfalz
 Stadtverwaltung Landau in der Pfalz
 Stadtbauamt
 Abt. Stadtplanung / Stadtentwicklung
 Königstraße 21
 76829 Landau in der Pfalz

NORD

 PISKE PLANUNGSGESAMT BADAU - STADT - LANDAU - LANZ - INGENIEUR STADTPLANUNG - ARCHITECTUR - INGENIEUR IN DER LANDAUER STRASSE 54 D-76829 LANDAU IN DER PFALZ TEL: 06341 13-480 FAX: 13-407 WWW: WWW.PISKE.COM	BAUH.	Stadt Landau	PROJ.NR.	1523	PLAN NR.	BP
	PROJEKT	Bebauungsplan D 13 "Im Dorf"	BEARB.	Re		
PLAN	Bebauungsplan mit integrierten gestalterischen Festsetzungen gem. § 88 LBauO	GEZ.	JS	MASSTB	1:1000	
		BLGR.	85/36	DATUM	Dez. 2015	
BAUH.						