


1

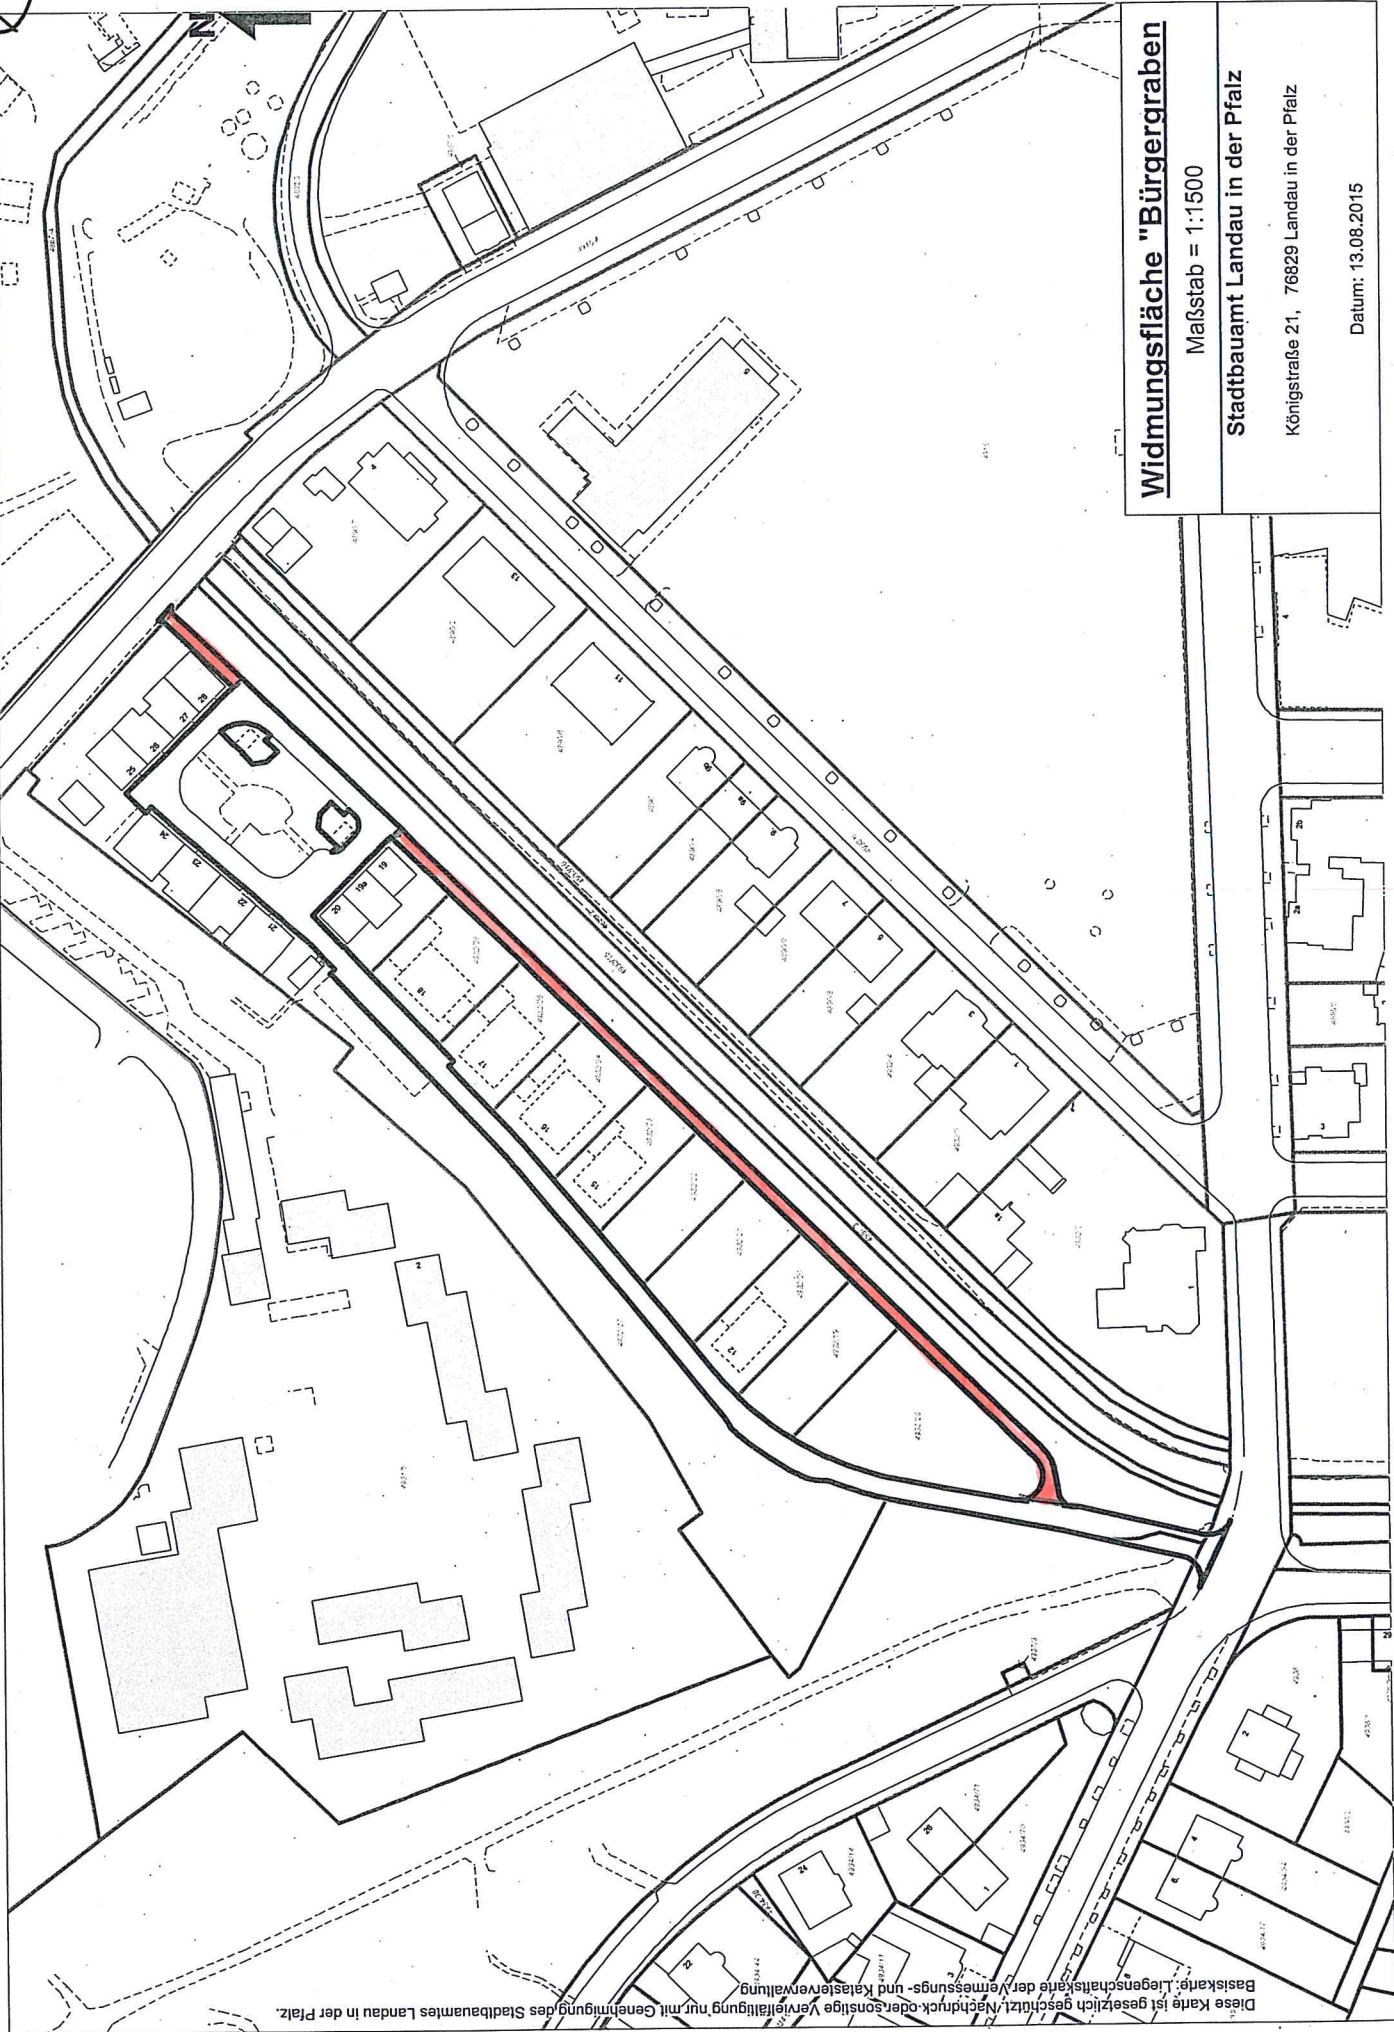

Diese Karte ist gesetzlich geschützt. Nachdruck, Vervielfältigung oder Verbreitung, auch auszugsweise, ist ohne schriftliche Genehmigung des Stadtbaureferates Landau in der Pfalz.  
Basisdaten: Liegenschaftskarte der Vermessungs- und Katasterverwaltung

# Widmungsfläche "Bürgergraben"

Maßstab = 1:1500

Stadtbaureferat Landau in der Pfalz

Königsstraße 21, 76829 Landau in der Pfalz

Datum: 13.08.2015