


2

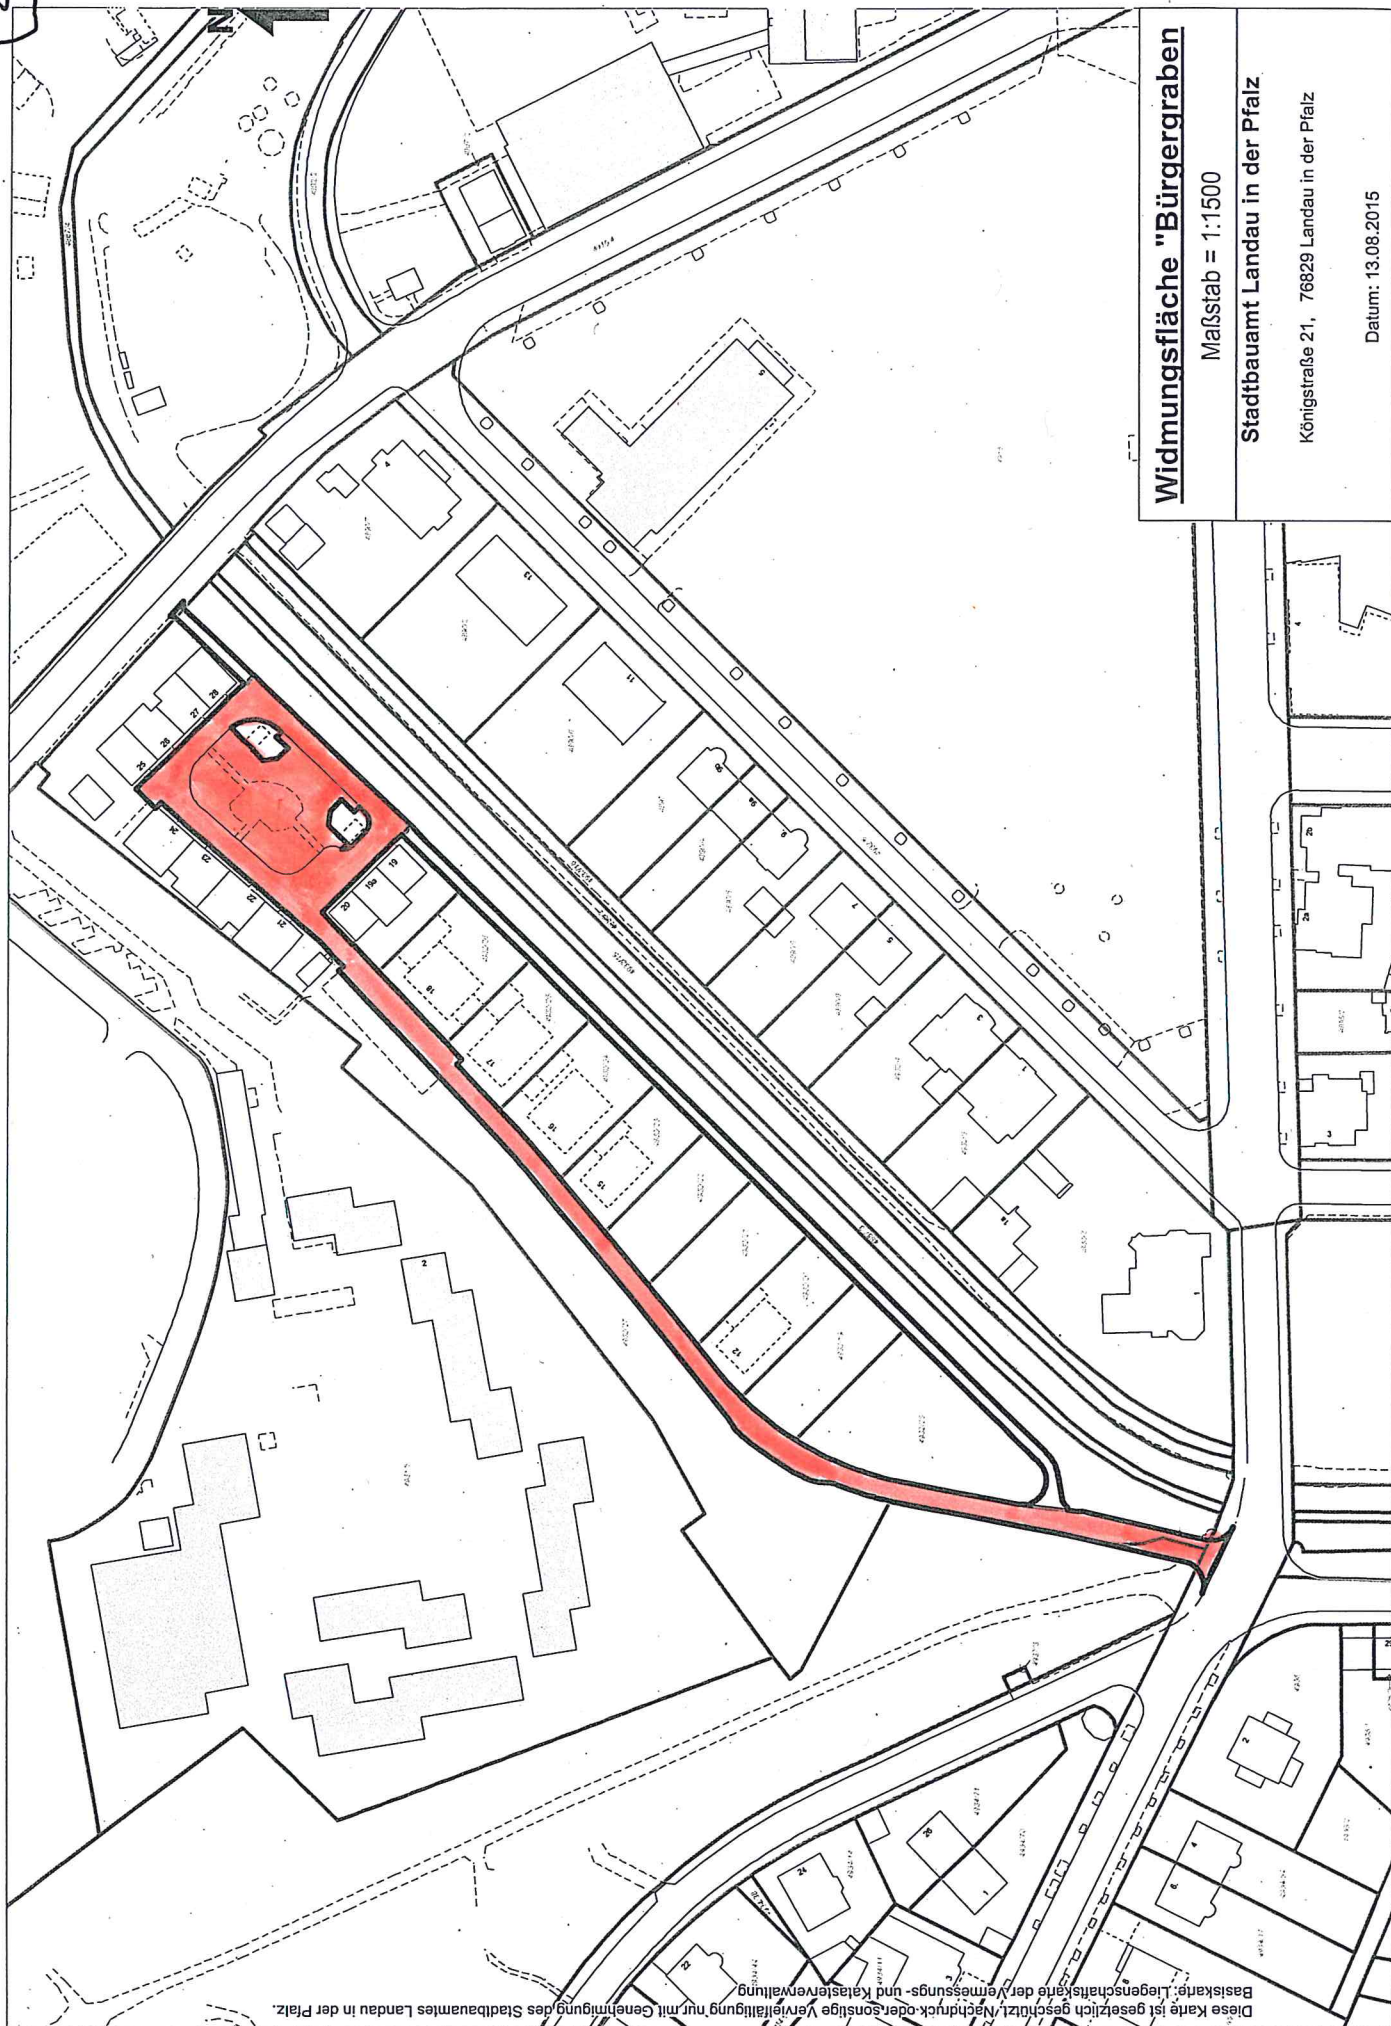

Widmungsfläche "Bürgergraben"

Maßstab = 1:1500

Stadtbauamt Landau in der Pfalz

Königstraße 21, 76829 Landau in der Pfalz

Datum: 13.08.2015

Diese Karte ist gesetzlich geschützt. Nachdruck- oder sonstige Vervielfältigung nur mit Genehmigung des Stadtbauamtes Landau in der Pfalz.
Basisdaten: Liegenschaftskarte der Vermessungs- und Katasterverwaltung