


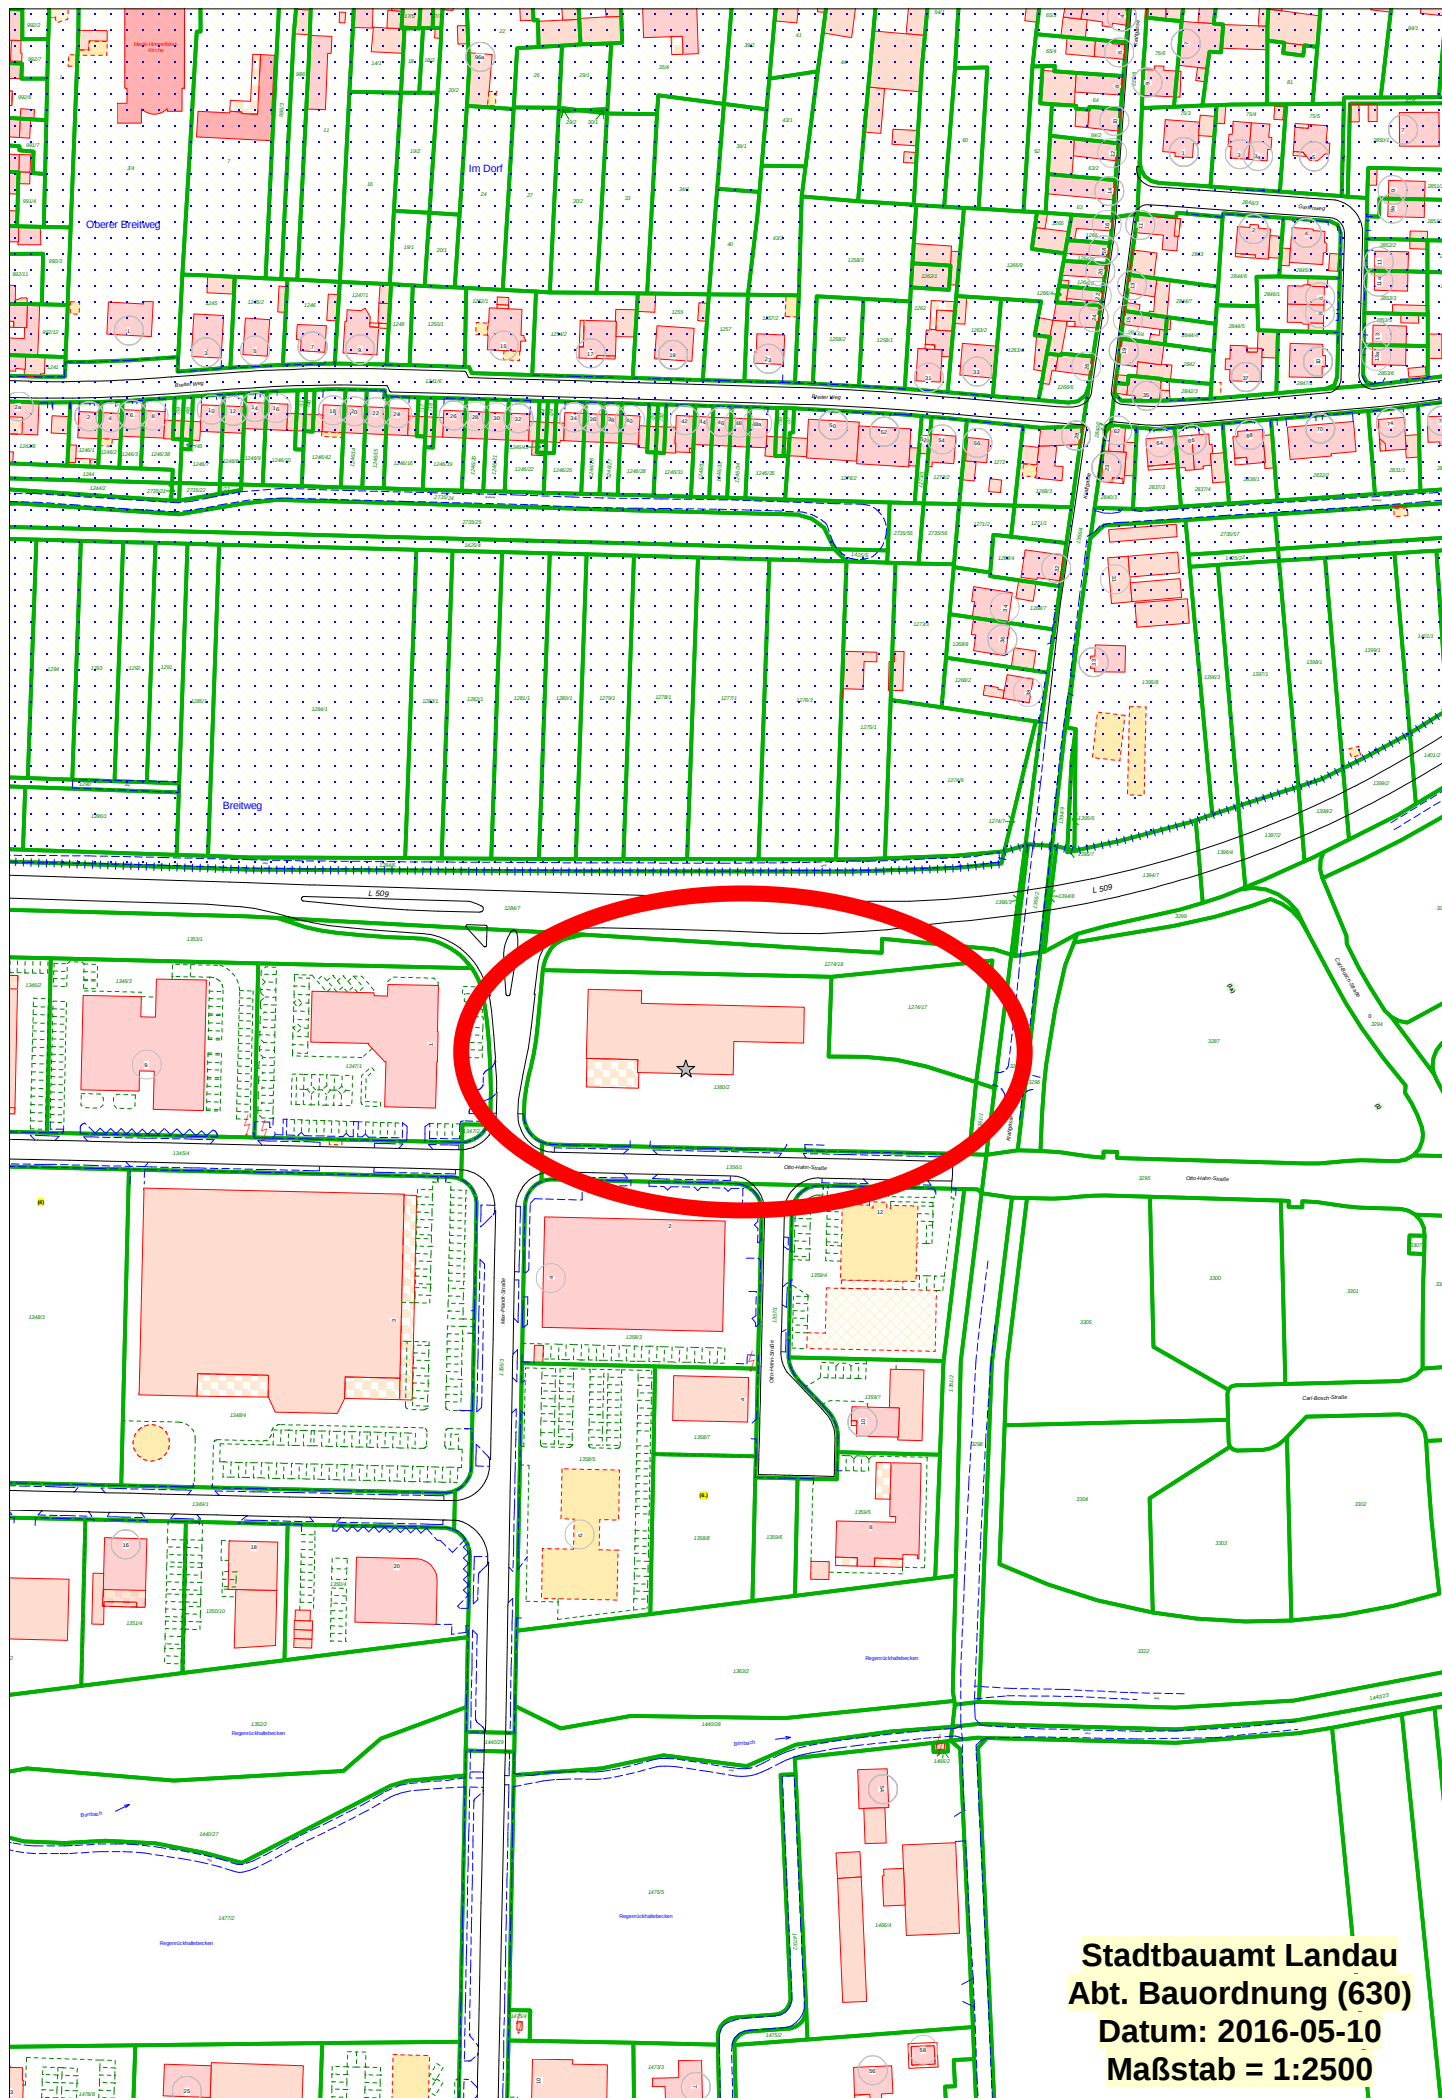

Stadtbauamt Landau
Abt. Bauordnung (630)
Datum: 2016-05-10
Maßstab = 1:2500