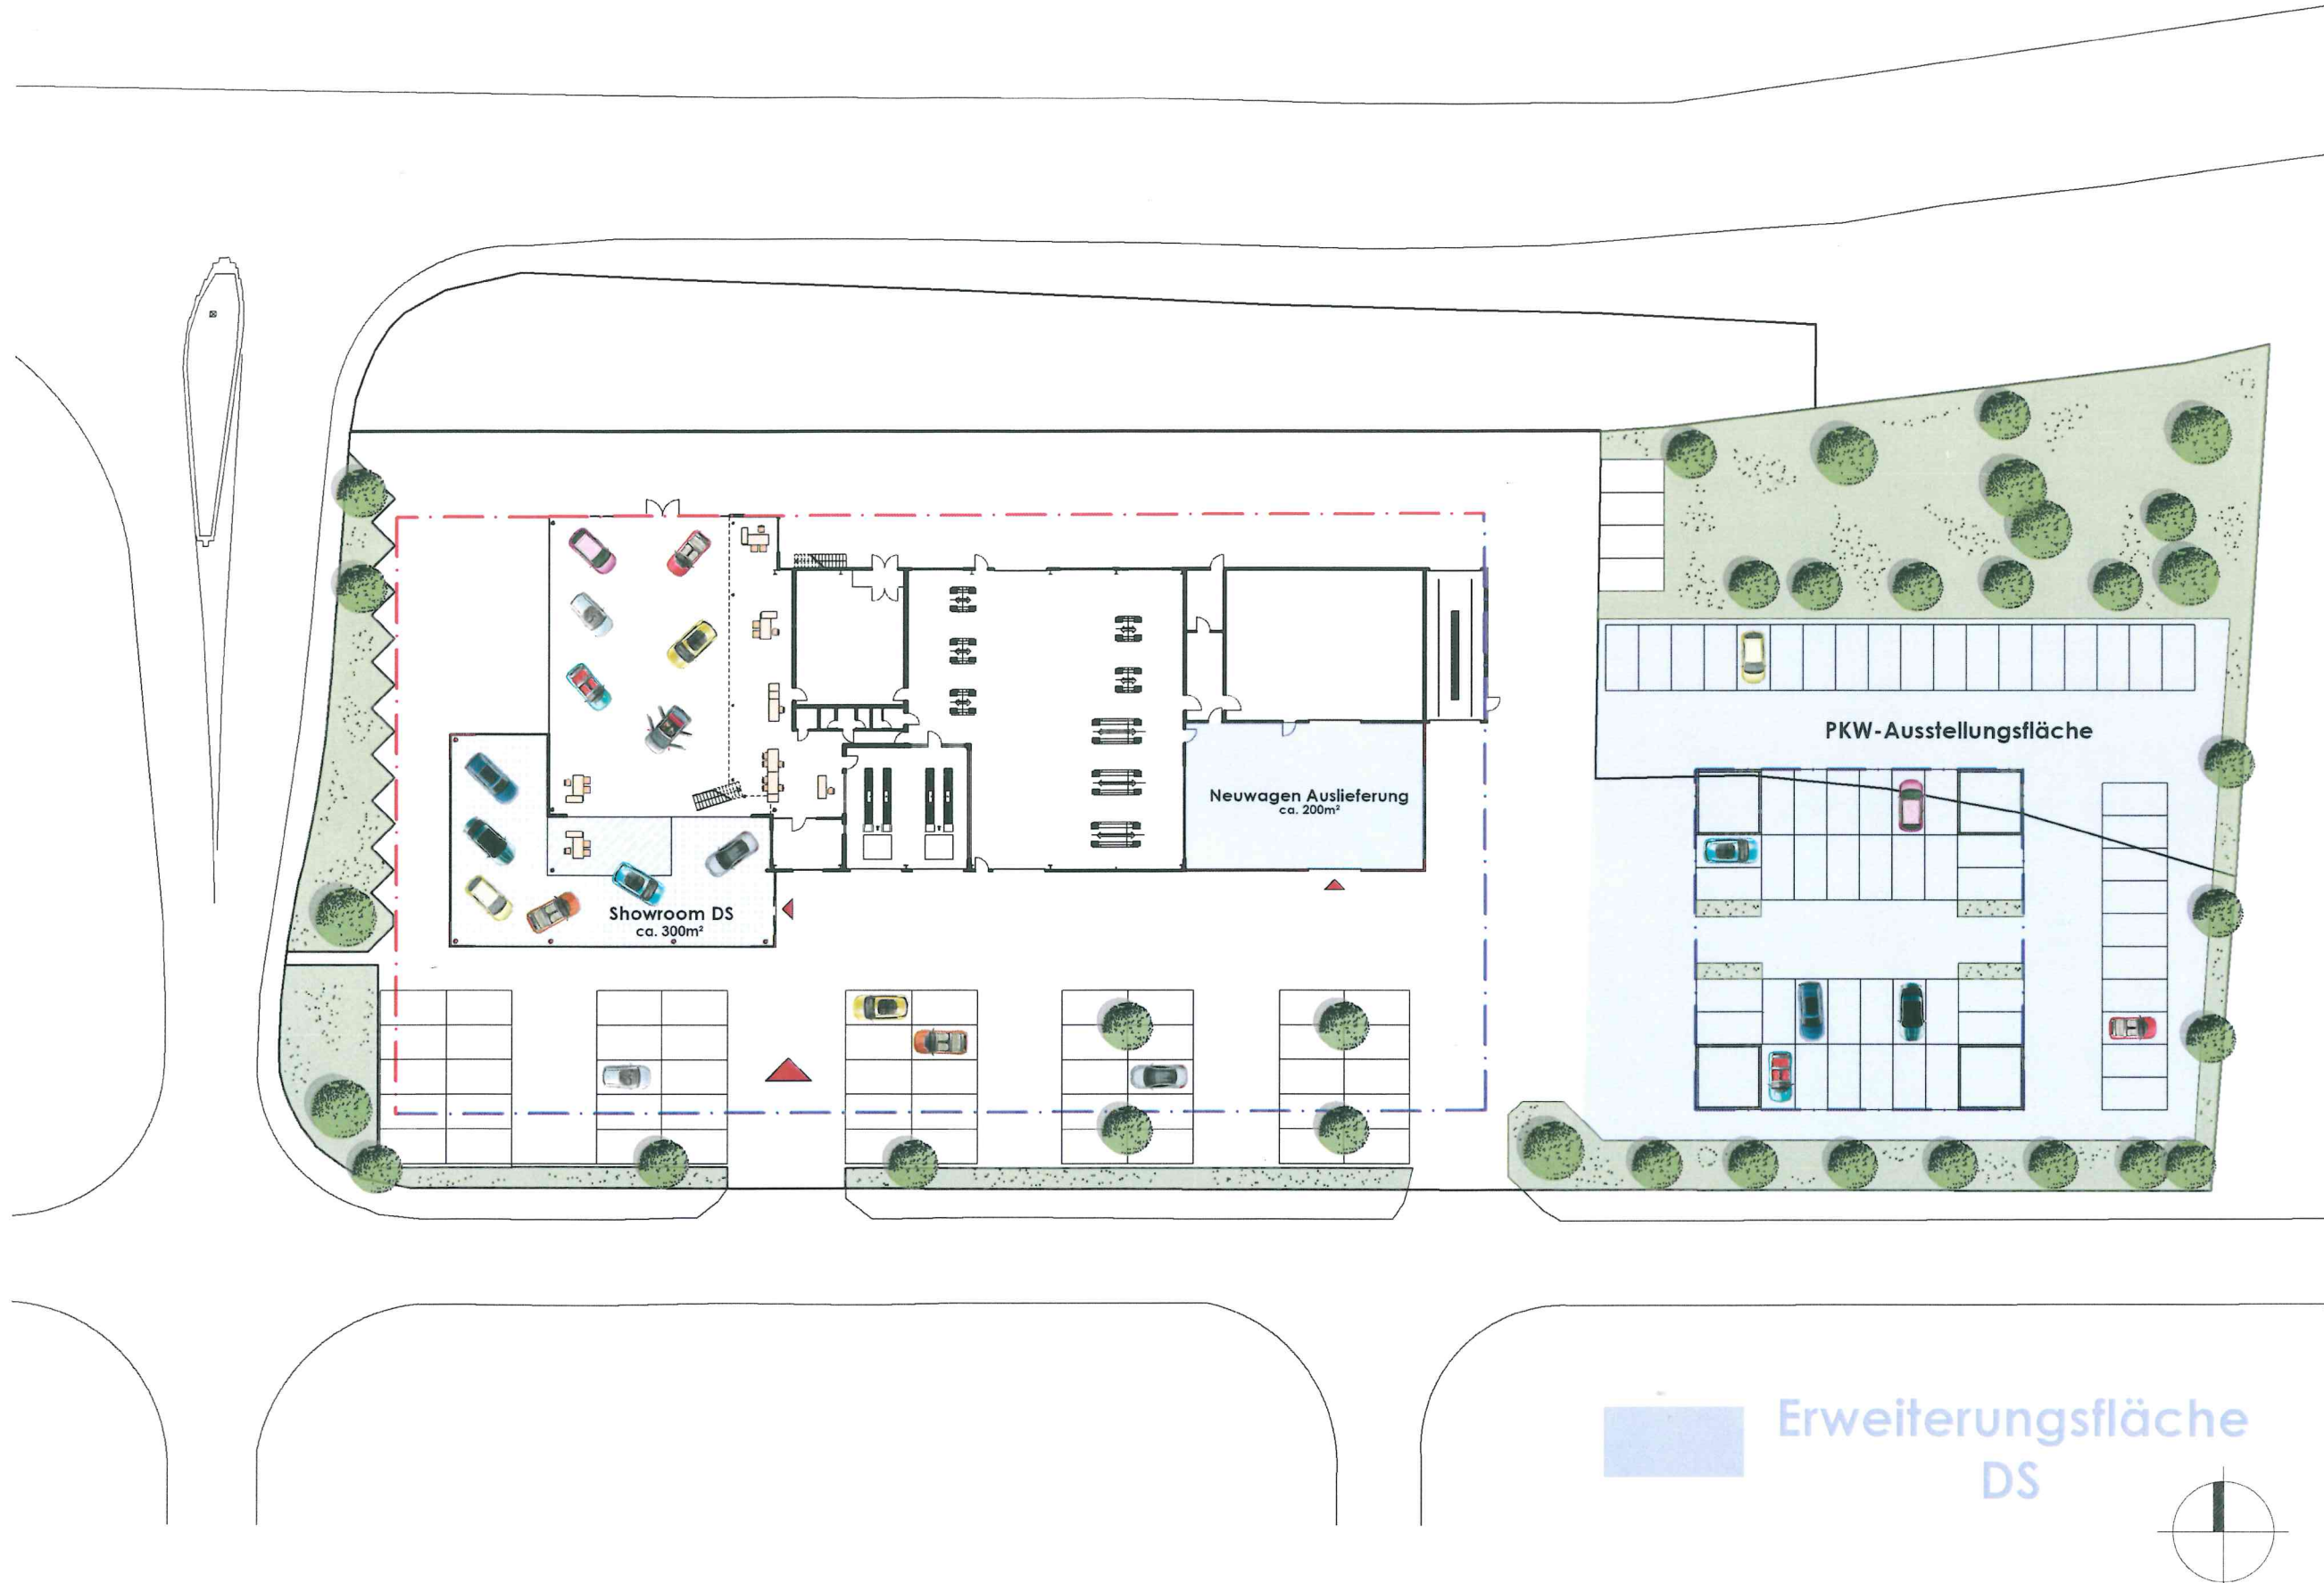


DS AUTOMOBILES

V
O
R
E
N
T
W
U
R
F

fischer
planungs gmbh

• GRUNDRISS • Lageplan M. 1:500

• Erweiterung eines bestehenden CITROËN-Autohauses für die Marke DS

• FISCHER • Otto-Hahn-Str.1 in 76829 Landau

Stand: 09.05.2016

Bahnhofstraße 13
67146 Deidesheim
Tel. 06326 / 96270
Fax 06326 / 962727
www.fischer-planungs-gmbh.de
mailto:ma@fischer-planungs-gmbh.de