



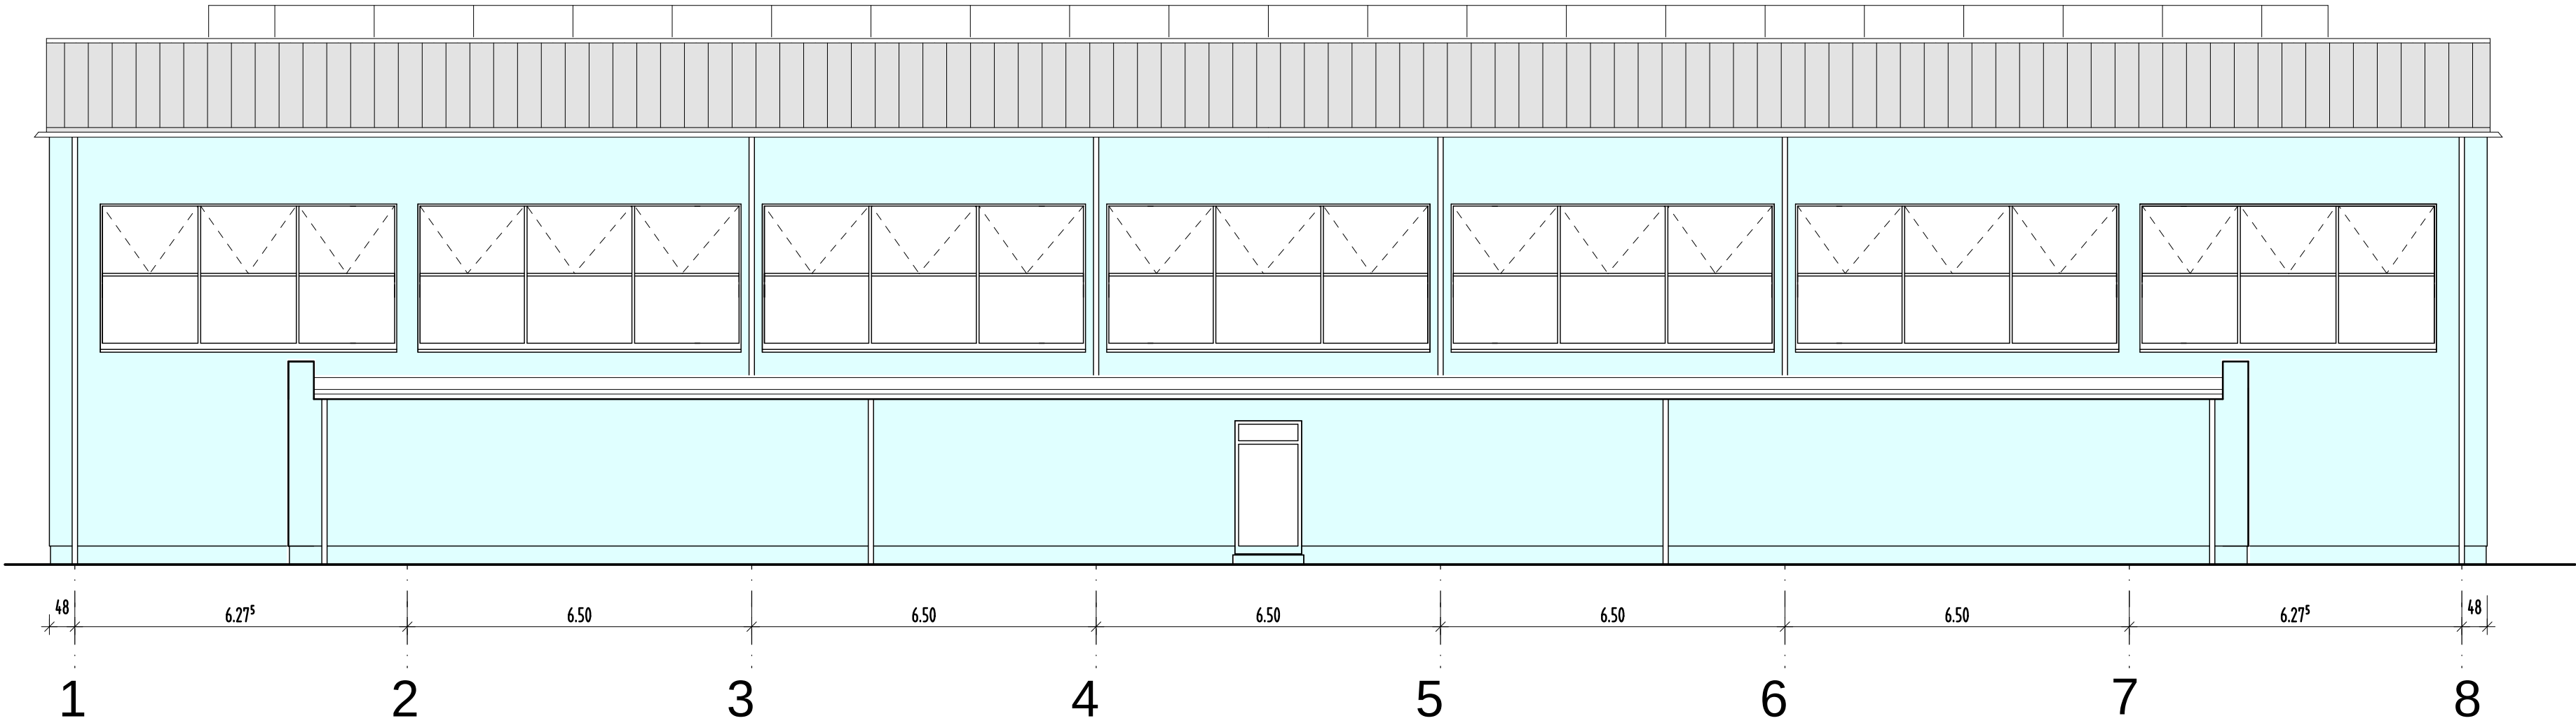

Ansicht Halle (Nord)
(Ansicht Wand Achse I)

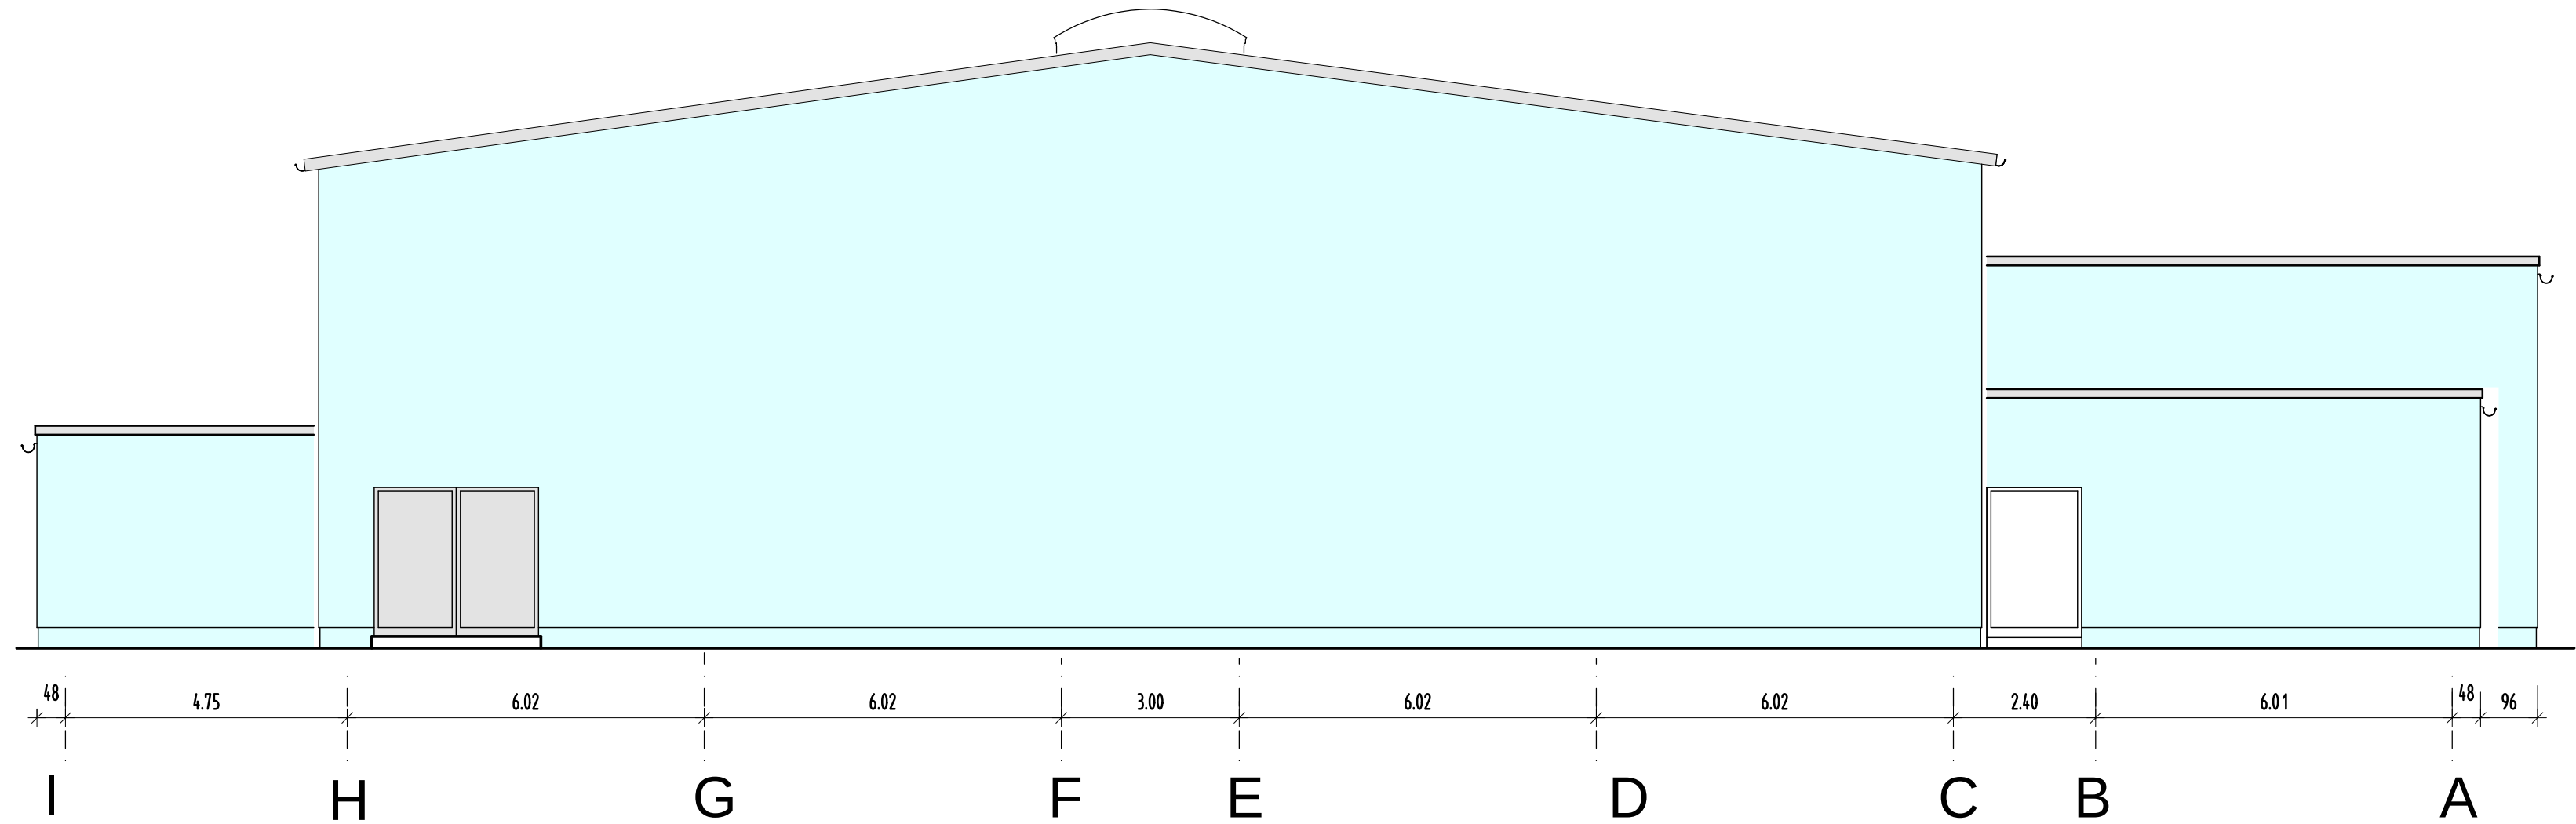

Giebel (Westen)
(Ansicht Wand Achse 8)

INDEX	ÄNDERUNG	VERTEILER	DATUM	GEZ.

Sporthalle West 27 x 45m mit 199 Zuschauern LANDAU in der Pfalz			
BAUORT	BAUGRUNDSTÜCK	GEMARKUNG	Landau
	Prießnitzweg 12 76829 Landau	FLUR	keine Angabe
		FLURSTÜCK	5551-2700/013
BAUHERR	STADT LANDAU in der Pfalz		
	Gebäudemanagement Eigenbetrieb Friedrich-Ebert-Straße 3 76829 Landau		
		T 06341. 138201	F 06341. 13888201
PLANER	ARGE		
	WENT + PAESSENS + KERN		
	Kohlenstraße 21 A 01705 Freital		
		T 0351. 21080921	F 0351. 21080922
PLAN	ANSICHT NORD		
	ANSICHT WEST		
LPH	Entwurfsplanung LP 3	PLANNR.	INDEX
MASZSTAB	1:100		
DATUM	28.04.2016		
GEZEICHNET	Pae	3 - A2	