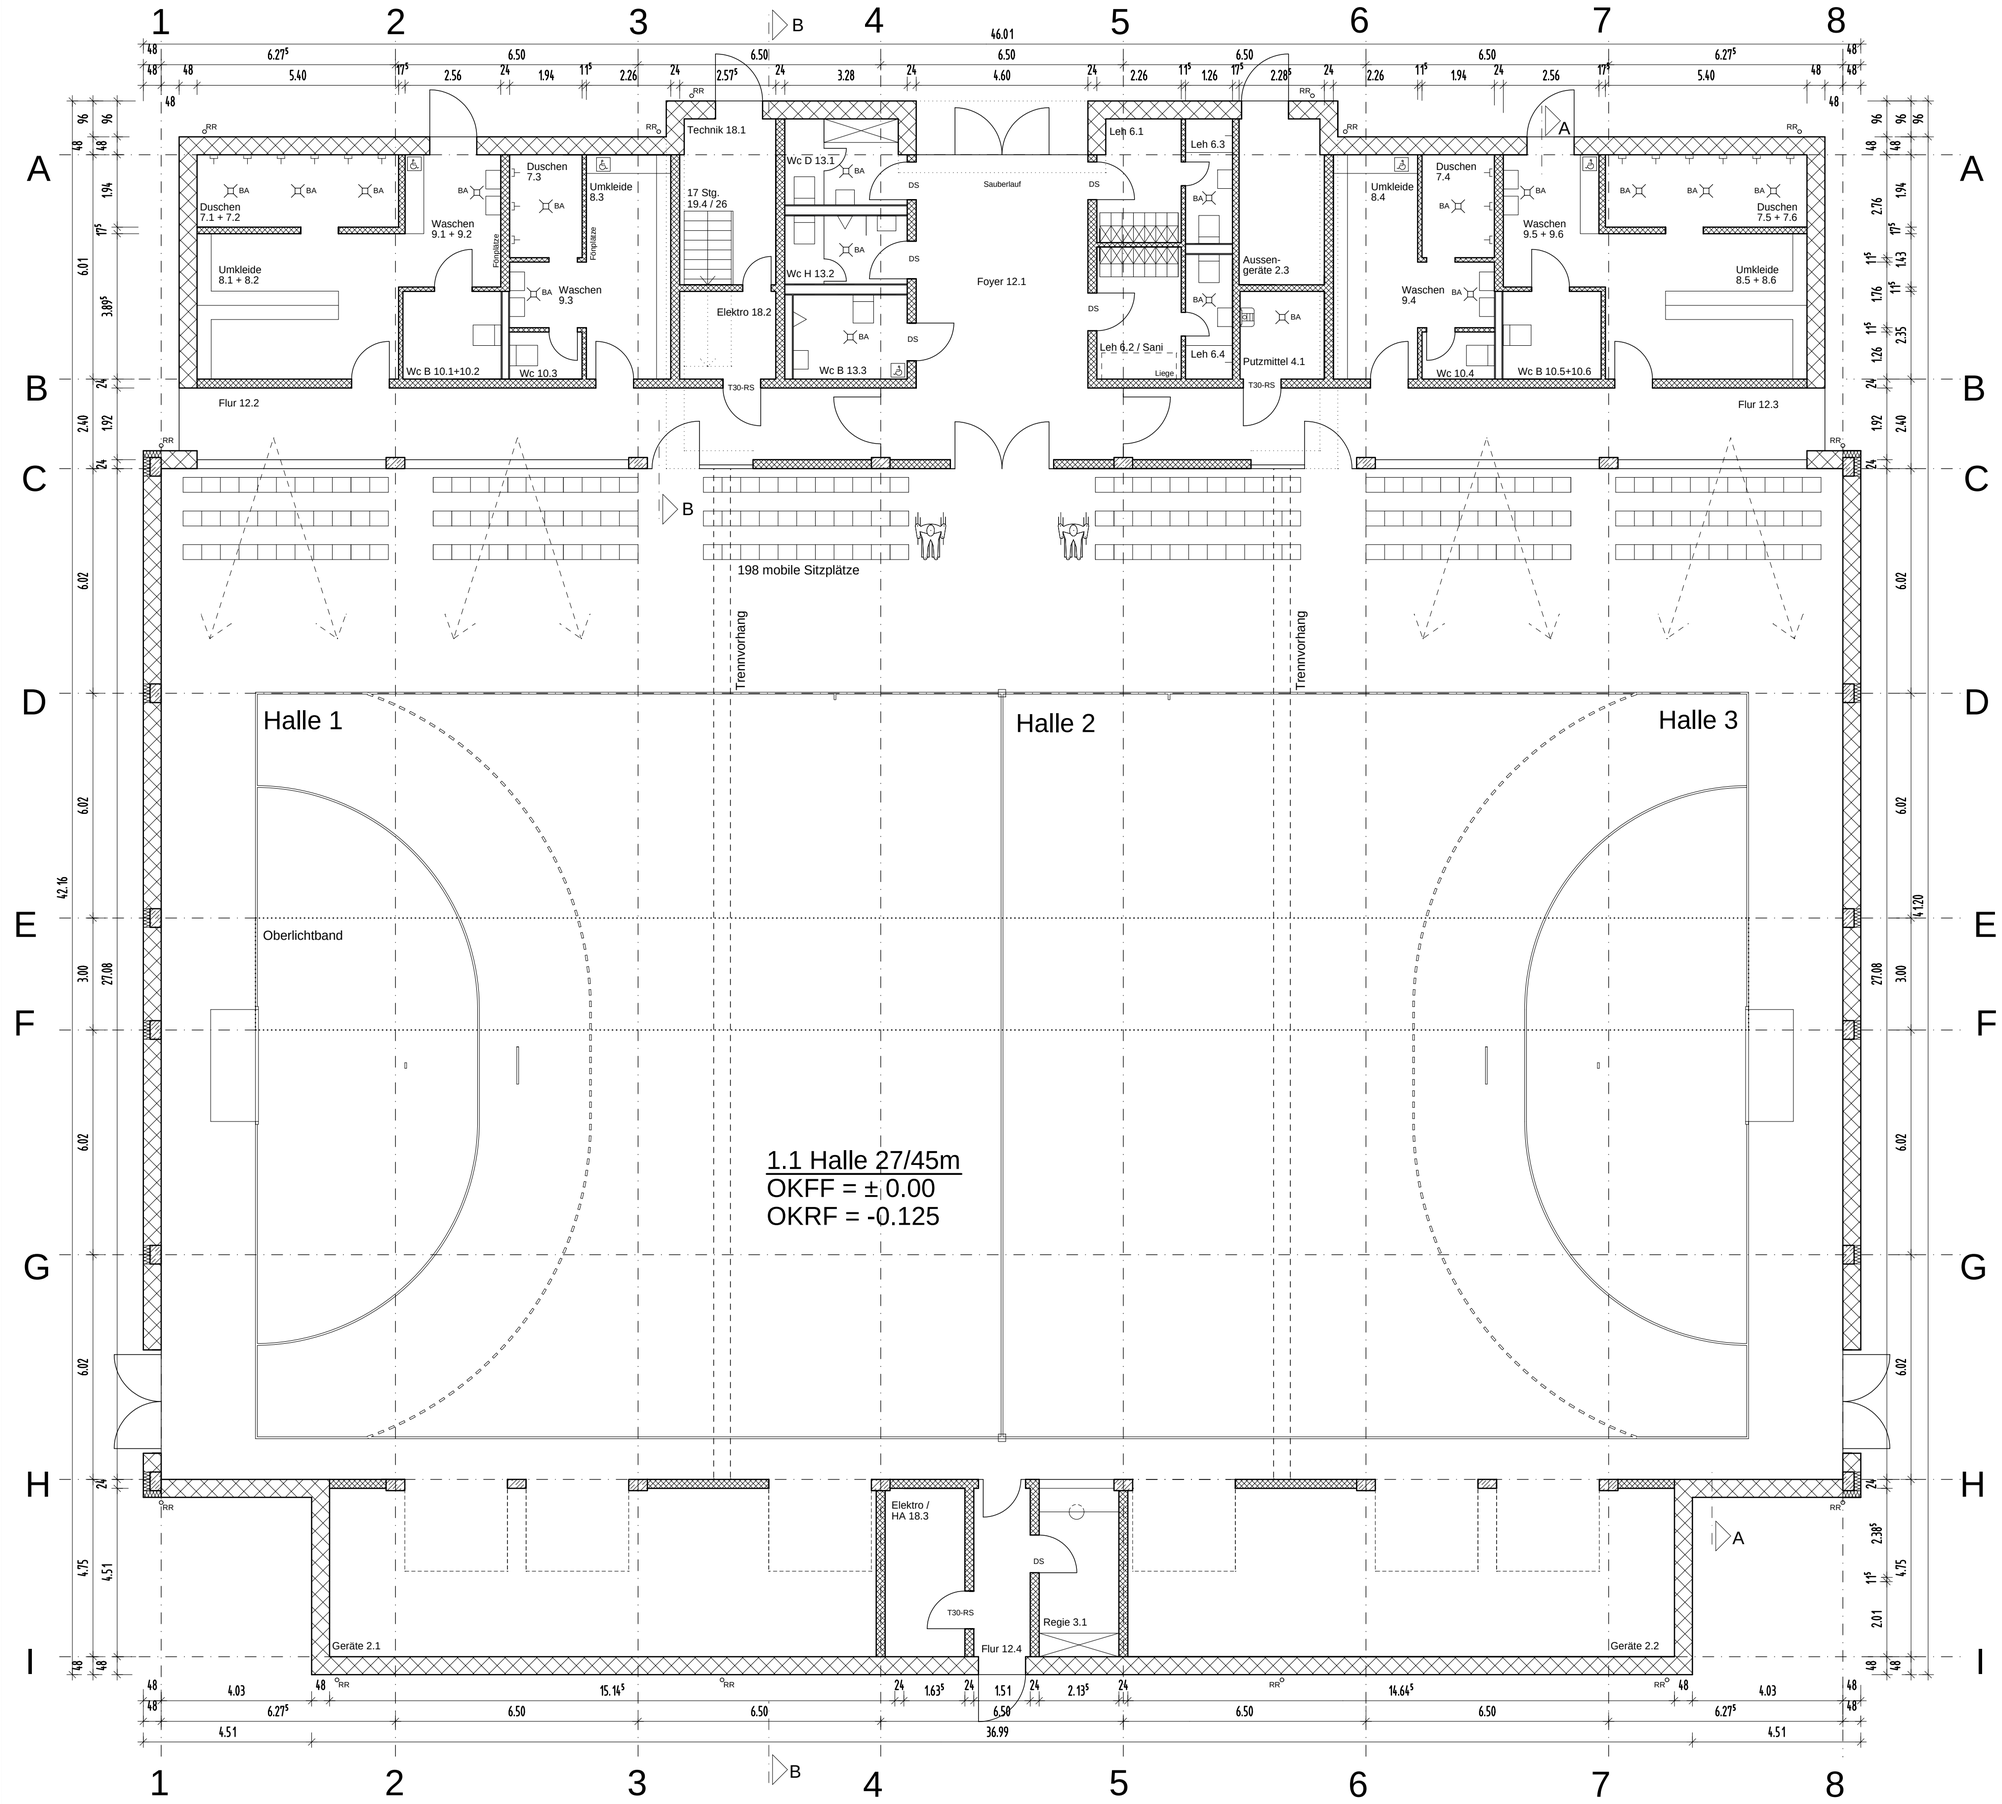

INDEX	ÄNDERUNG	VERTEILER	DATUM	GEZ.

Sporthalle West
27 x 45m mit
199 Zuschauern
LANDAU in der Pfalz

BAUORT	BAUGRUNDSTÜCK Prießnitzweg 12 76829 Landau	GEMARKUNG FLUR FLURSTÜCK	Landau keine Angabe 5551-2700/013

BAUHERR
STADT LANDAU in der Pfalz
Gebäudemanagement Eigenbetrieb
Friedrich-Ebert-Straße 3
76829 Landau
T 06341. 138201 F 06341. 13888201

PLANER
ARGE
WENT + PAESSENS + KERN
Kohlenstraße 21 A
01705 Freital
T 0351. 21080921 F 0351. 21080922

PLAN
GRUNDRISS ERDGESCHOSS
(HALLE UND NEBENRÄUME)

LPH	Entwurfsplanung LP 3	PLANNR.	INDEX
MASZSTAB	1:100		
DATUM	28.04.2016	3 - EG	
GEZEICHNET	Pae		

DIESE ZEICHNUNG IST URHEBERRECHTLICH GESCHÜTZT - NACH UHSG.