



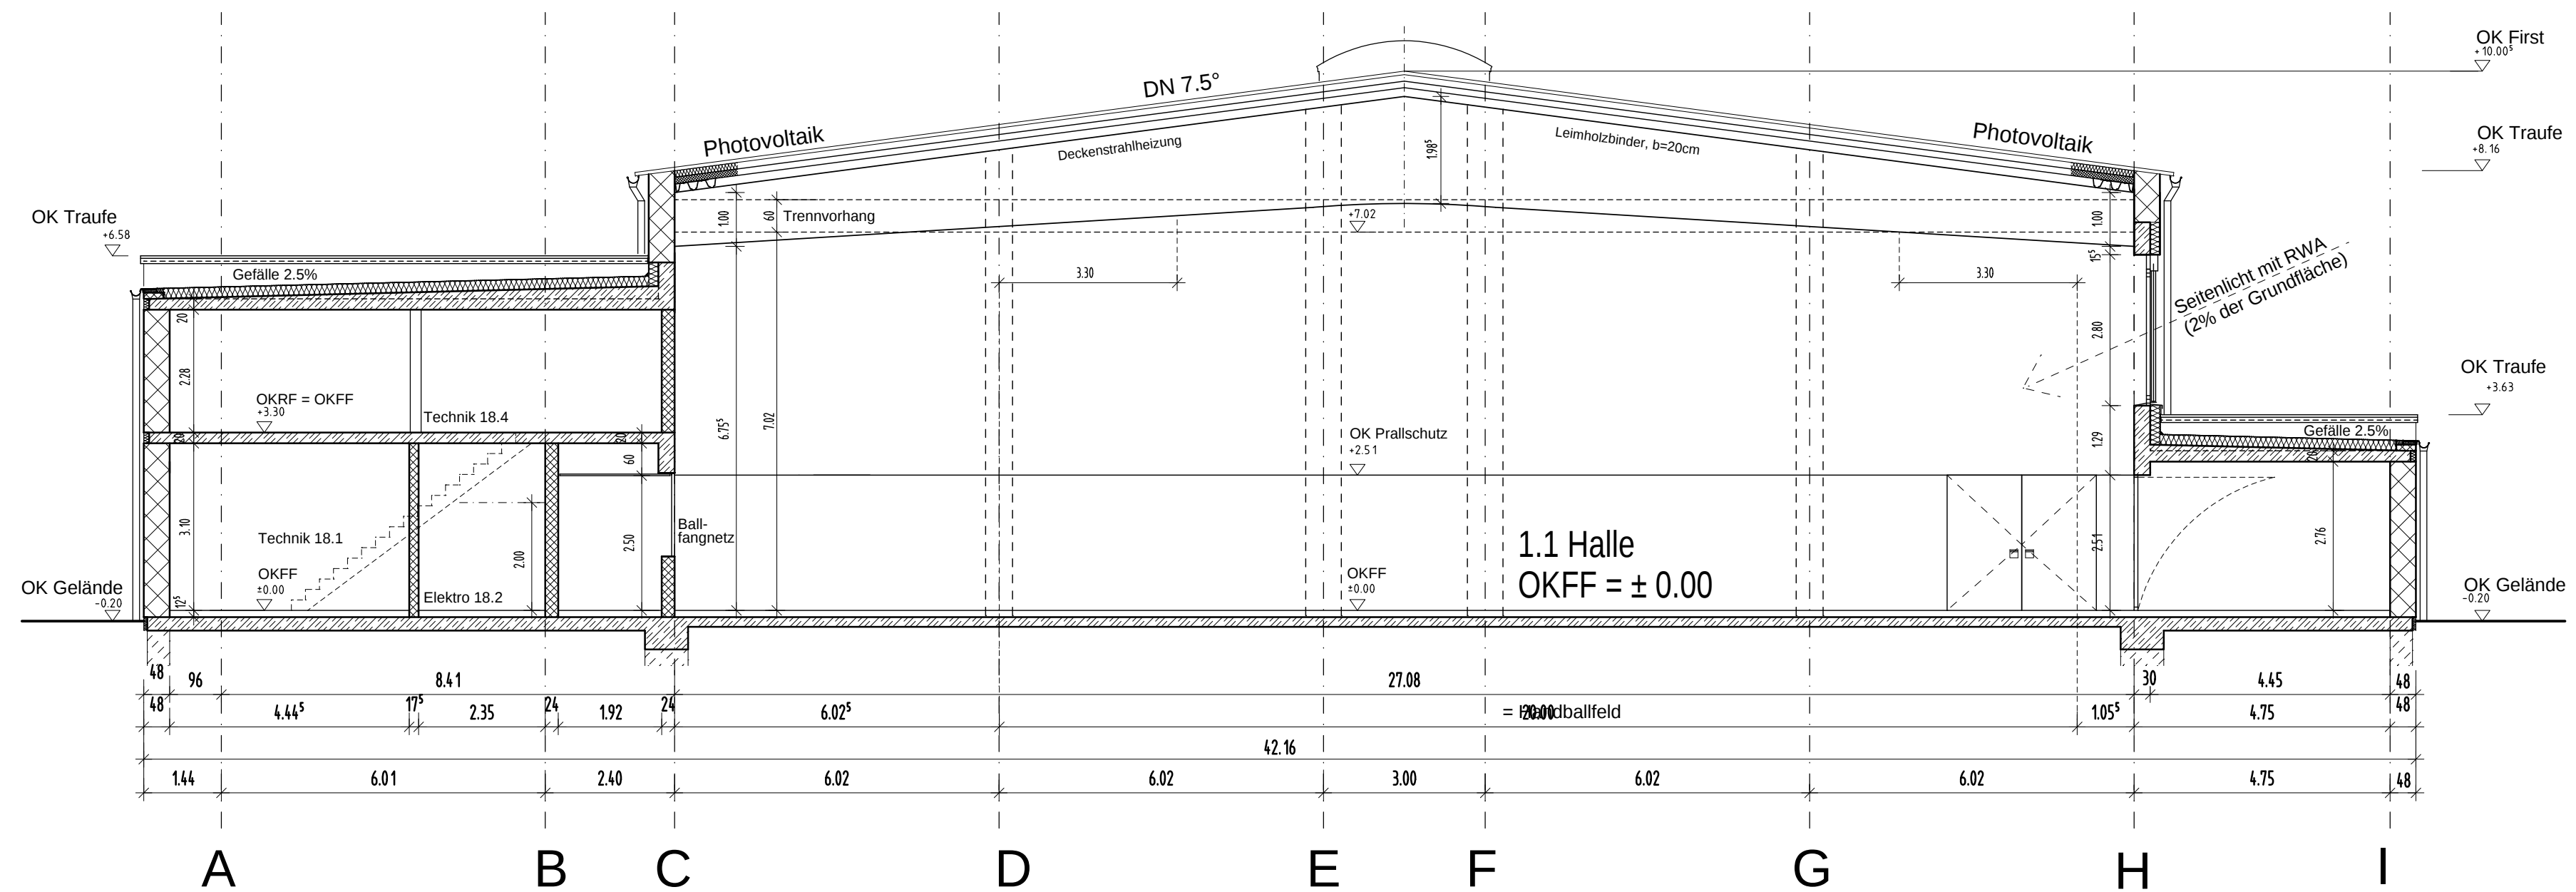

Schnitt B-B
(Ansicht Wand Achse 8)

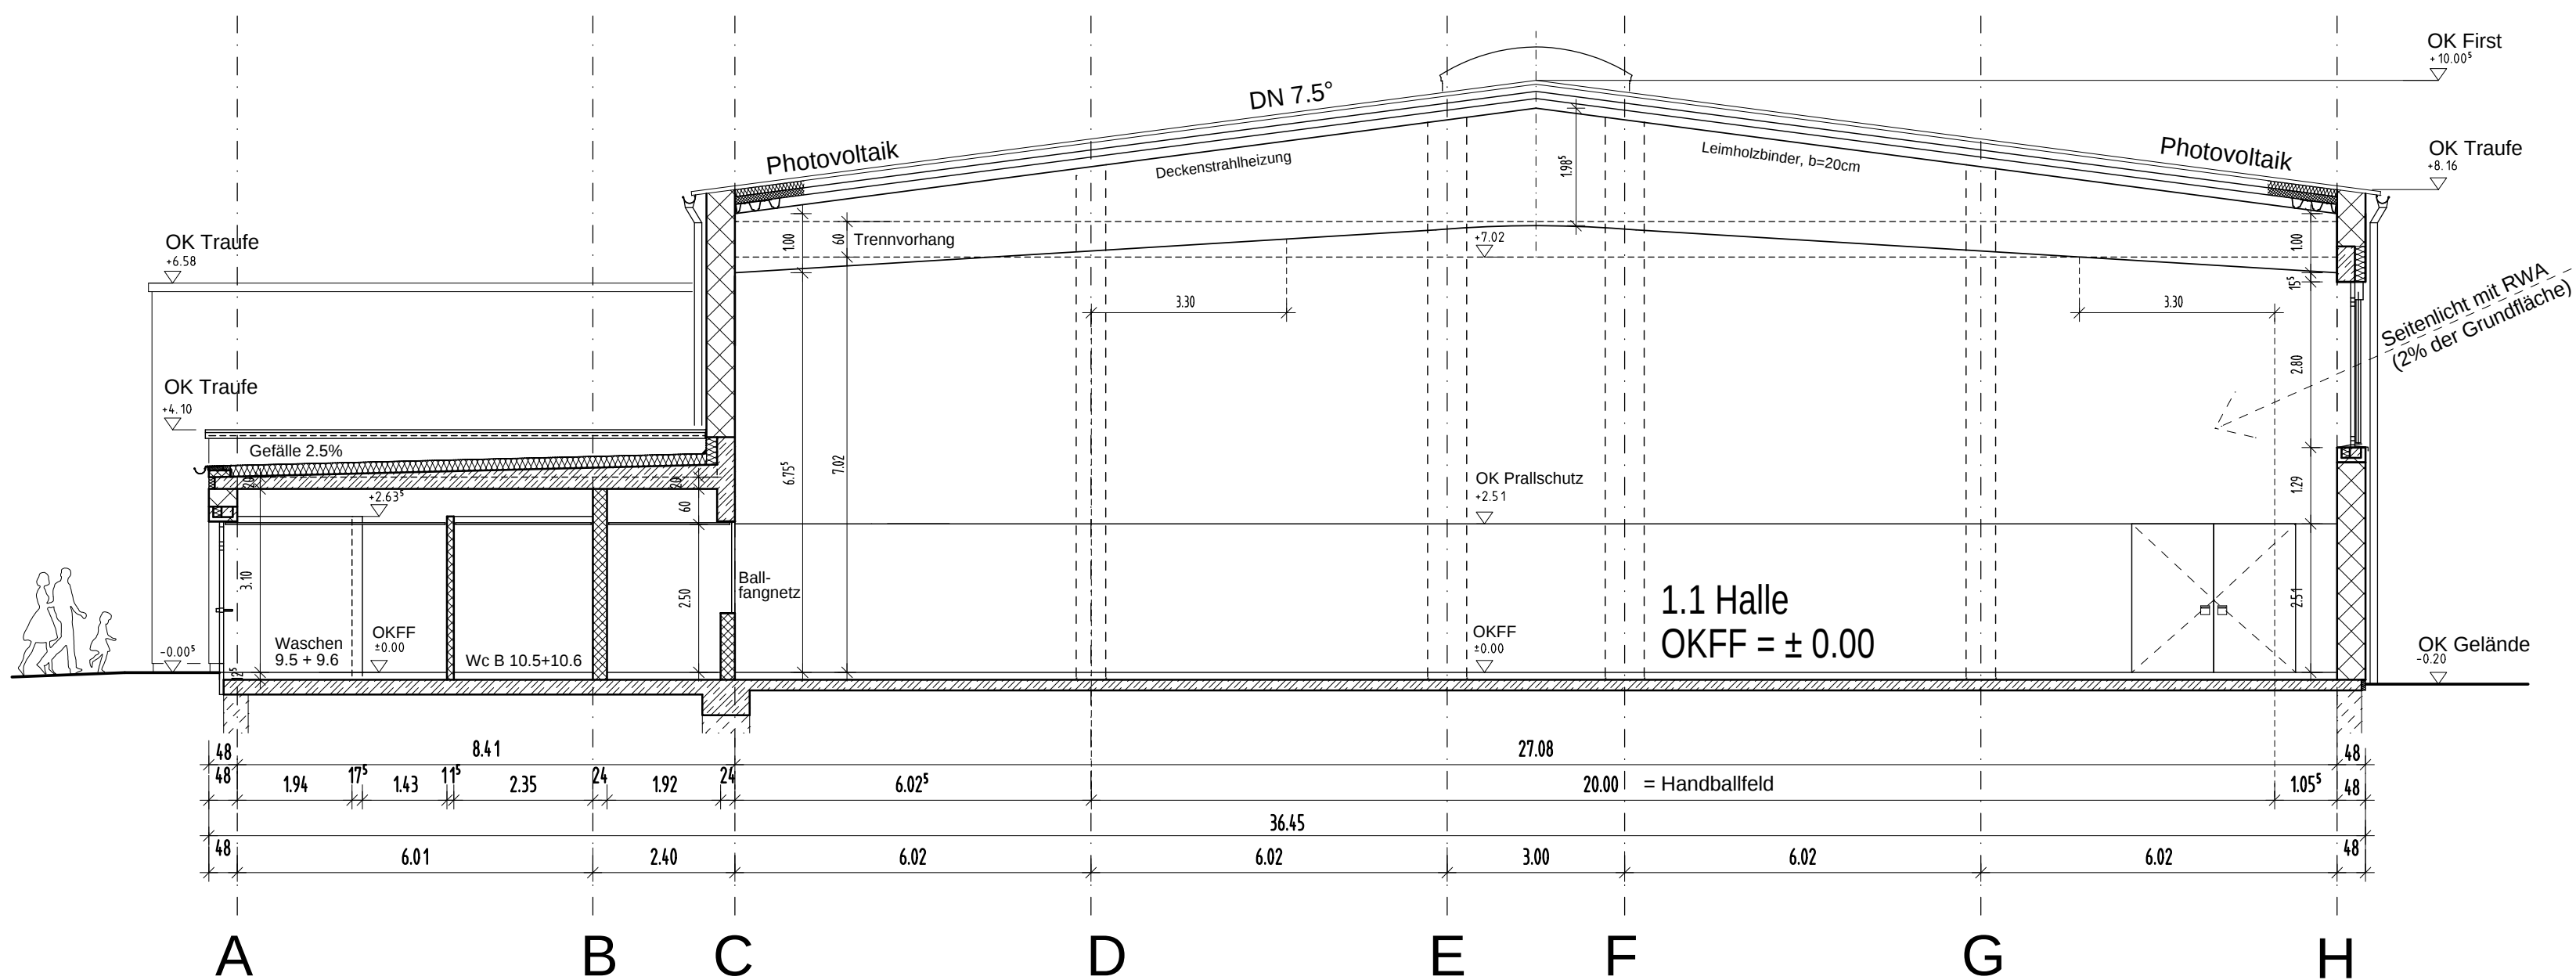

Schnitt A-A
(Ansicht Wand Achse 8)

INDEX	ÄNDERUNG	VERTEILER	DATUM	GEZ.
Sporthalle West 27 x 45m mit 199 Zuschauern LANDAU in der Pfalz				
BAUORT	BAUGRUNDSTÜCK	GEMARKUNG	Landau	
	Prießnitzweg 12 76829 Landau	FLUR	keine Angabe	
		FLURSTÜCK	5551-2700/013	
BAUHERR	STADT LANDAU in der Pfalz			
	Gebäudemanagement Eigenbetrieb Friedrich-Ebert-Straße 3 76829 Landau			
		T 06341. 138201	F 06341. 13888201	
PLANER	ARGE WENT + PAESSENS + KERN			
	Kohlenstraße 21 A 01705 Freital			
		T 0351. 21080921	F 0351. 21080922	
PLAN	SCHNITT A-A SCHNITT B-B			
LPH	Entwurfsplanung LP 3	PLANNR.	INDEX	
MASZTAB	1:100	3 - S1		
DATUM	28.04.2016			
GEZEICHNET	Pae			