




Ansicht Nord

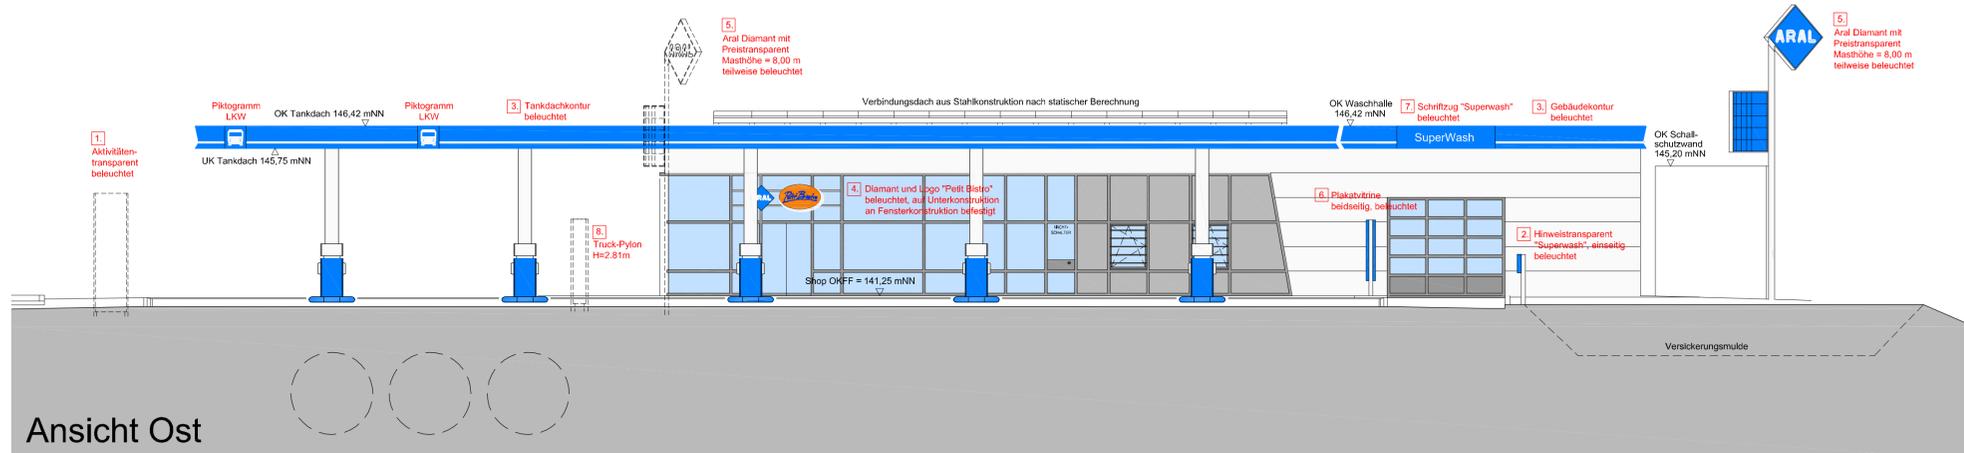

Ansicht Ost

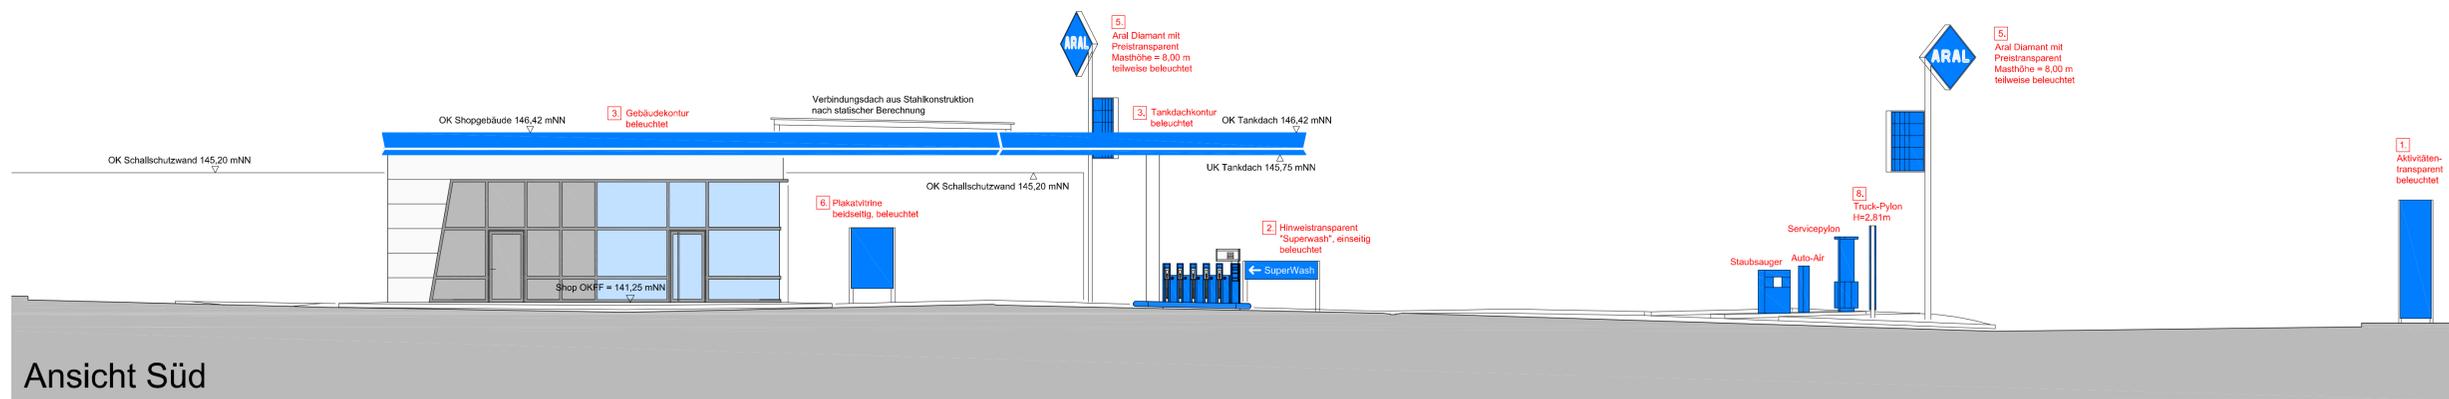

Ansicht Süd

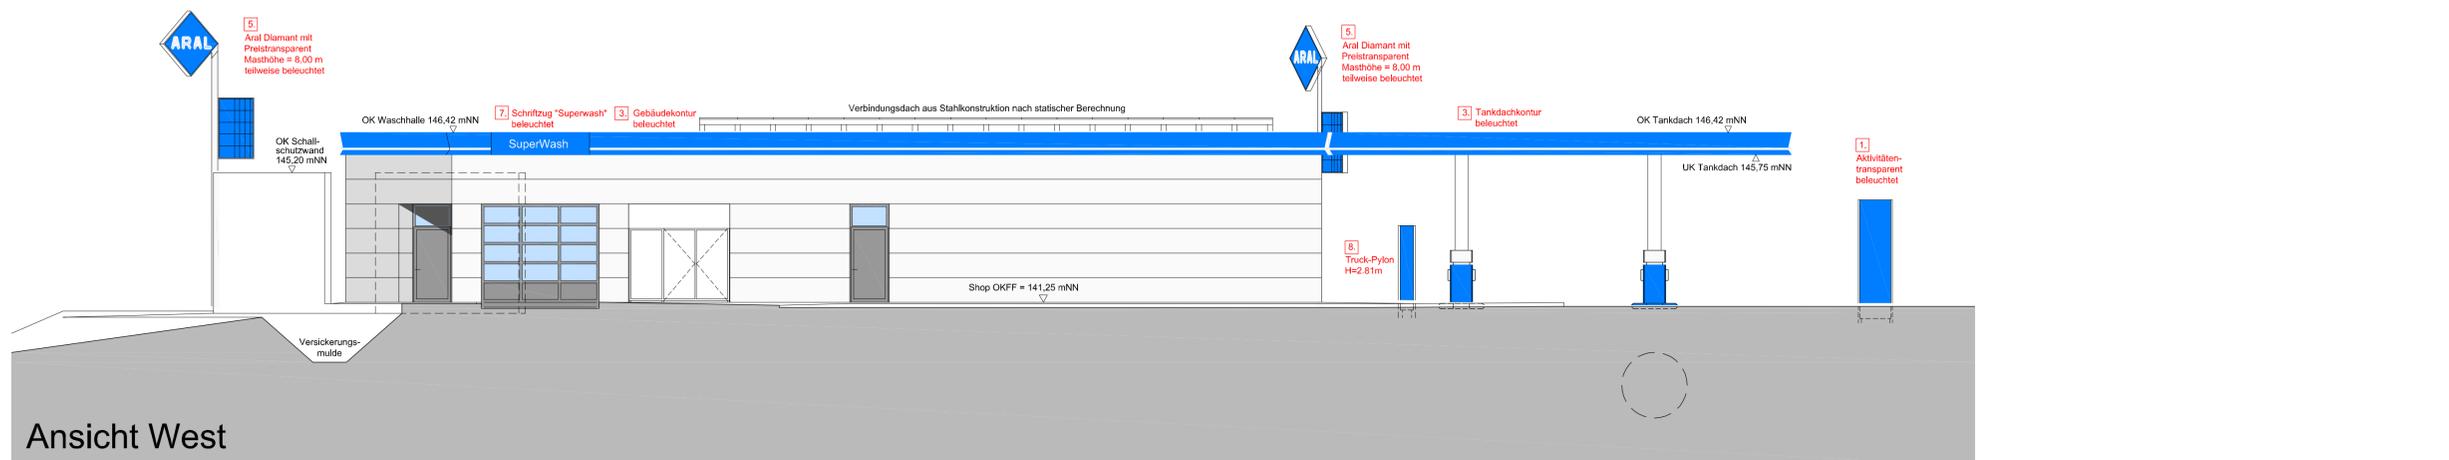

Ansicht West

LEGENDE NEUBAU

- GRUNDSTÜCK
- BAUGRENZE
- ABBRUCH
- GEPLANTE BAUTEILE
- WERBUNG ARAL
- METALLSANDWICHELEMENT
- STÄNDERWERK METALL
- KÜHLFERTIGZELLE / FESTEINBAUTEN
- FERTIGGARAGE / BETON
- MINERALÖLDICHTE FAHRBAHN
- GRÜNFLÄCHE
- PFLASTERFLÄCHE
- DRÄNPFLASTERFLÄCHE

● +140,20 HÖHEN PLANUNG (in mNN)
● +140,20 HÖHEN BESTAND (in mNN)

24546

bankai
architekten

Bankai Architekten GmbH
Hirschstraße 71
76133 Karlsruhe

Fon 0721 / 98188 - 0
Fax 0721 / 98188 - 99
Mail info@bankai.de
Web www.bankai.de

Bauherr
BP Europa SE
Wittener Straße 45
44789 Bochum
0234 / 315-0

Bauvorhaben
Neubau Tankstelle mit Shop, Verwaltungsgebäude
und Umschlagplatz
Carl-Bosch-Straße 1
76829 Landau

Planungsphase Maßstab
Bauantrag Werbung 1:100

Art der Zeichnung Plan-Nummer
Ansichten Tankstelle 4.W.ANS.1.a

Index	Datum	Gez.	Änderung
-	31.03.16	mk	
a	19.05.16	mk	Versetzen Preispylon

Bauherr	Entwurfsverfasser
Bochum, 2016	Karlsruhe, 2016