


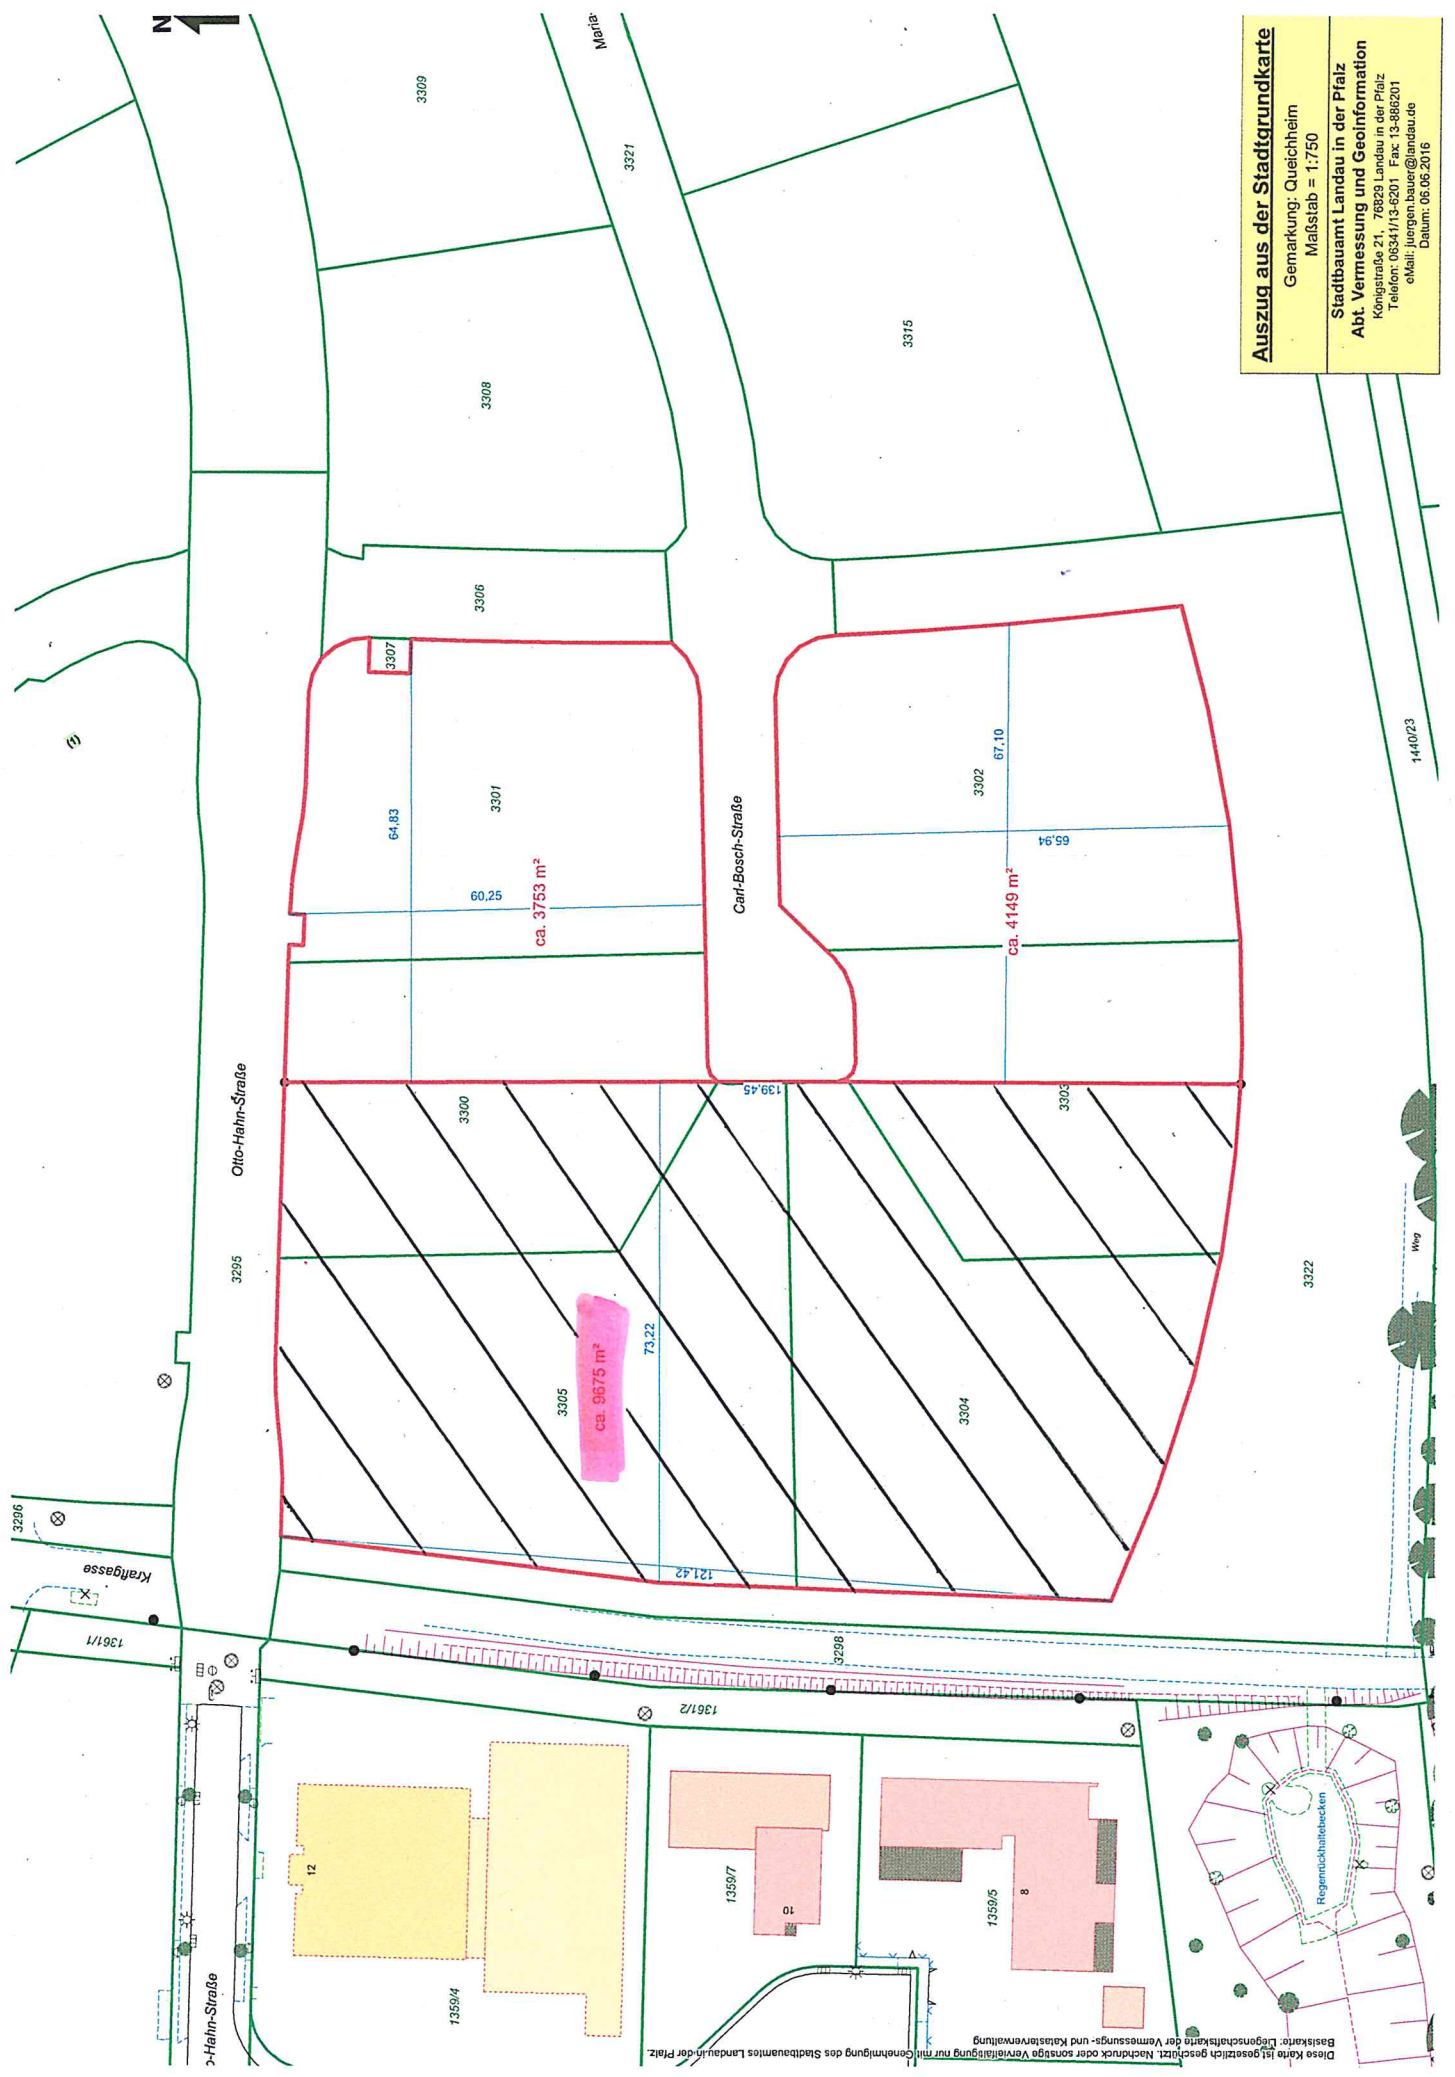

Auszug aus der Stadtgrundkarte
 Gemarkung: Queichheim
 Maßstab = 1:750

Stadtbauamt Landau in der Pfalz
 Abt. Vermessung und Geoinformation
 Königsstraße 21, 76829 Landau in der Pfalz
 Telefon: 06341/13-5201 Fax: 13-886201
 eMail: juergen.bauer@landau.de
 Datum: 05.05.2016

Diese Karte ist gesetzlich geschützt. Nachdruck oder sonstige Vervielfältigung nur mit Genehmigung des Stadtbauamtes Landau in der Pfalz.