


HAT VORGELEGEN
zum Vorhaben Nr.
Landau i.d.Pf., den 17. MAI 2016
Die Stadtverwaltung
- Untere Bauaufsichtsbehörde -
Im Auftrag: *[Signature]*

Aufzug -
schachtkopf

+ 9,75 TRH
NN=152,90

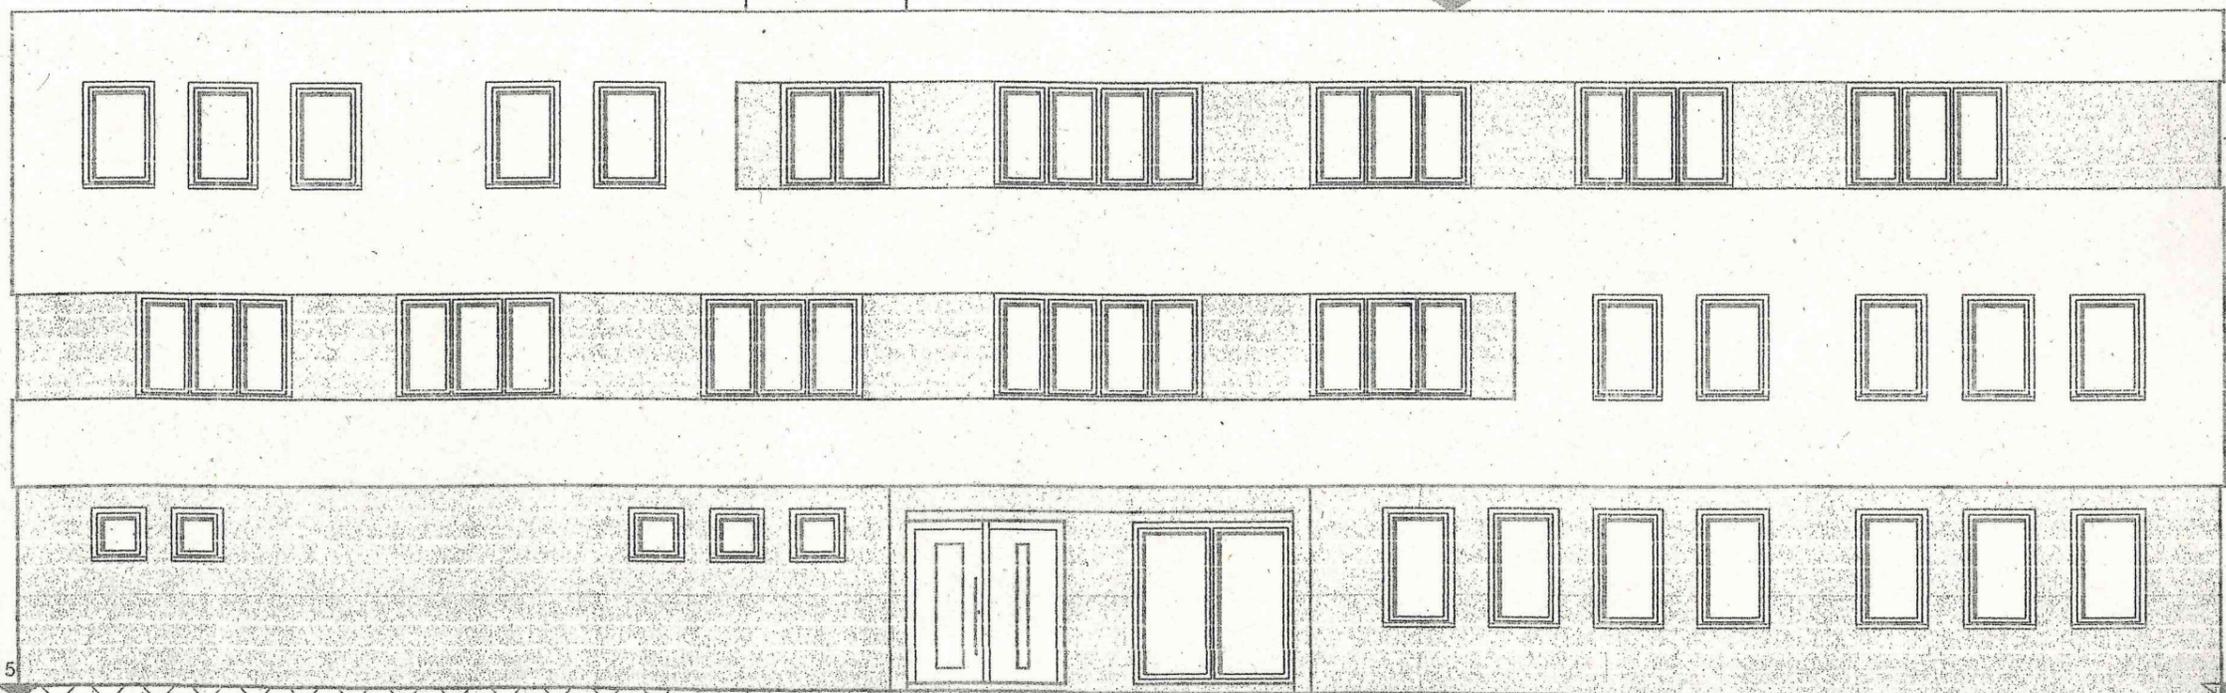

+/- 0,00
NN=143,15

+/- 0,00
NN=143,15

ANSICHT VON OSTEN