


MASZE SIND AM BAU ZU PRÜFEN.  
UNSTIMMIGKEITEN SIND DEM PLAN-  
VERFASSER UMGEHEND MITZUTEILEN.  
ALLE TÜR- UND BRÜSTUNGSHÖHEN SIND  
VON OK FFB GEMESSEN.

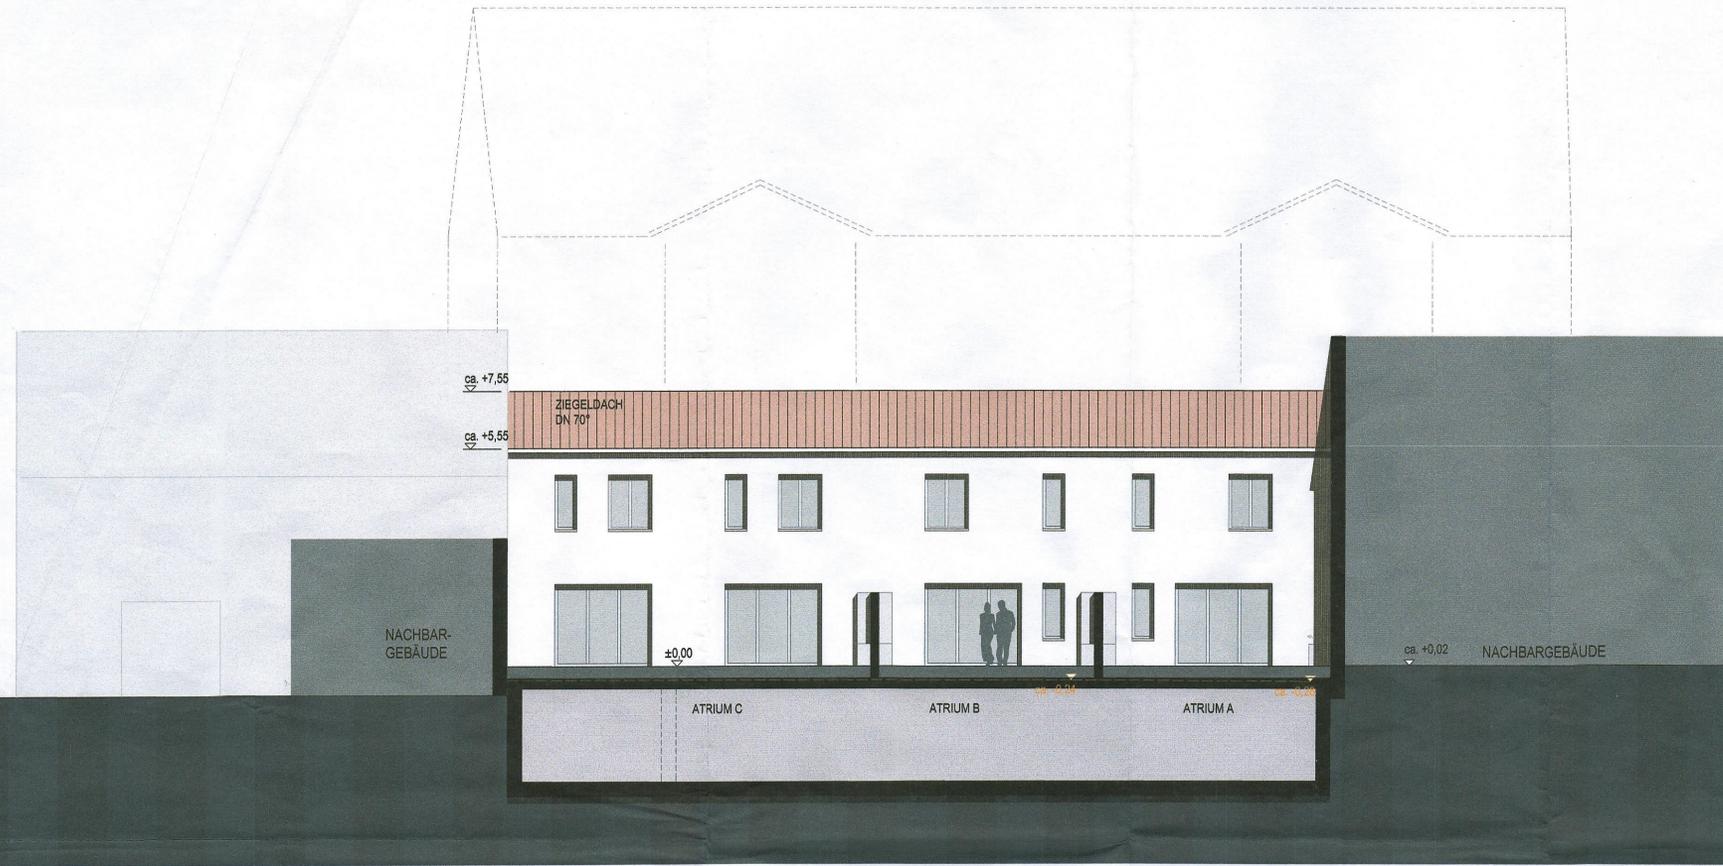

HINTERHAUS NORDANSICHT ATRIUM



HINTERHAUS OSTANSICHT ATRIUM

0 5 10 m