


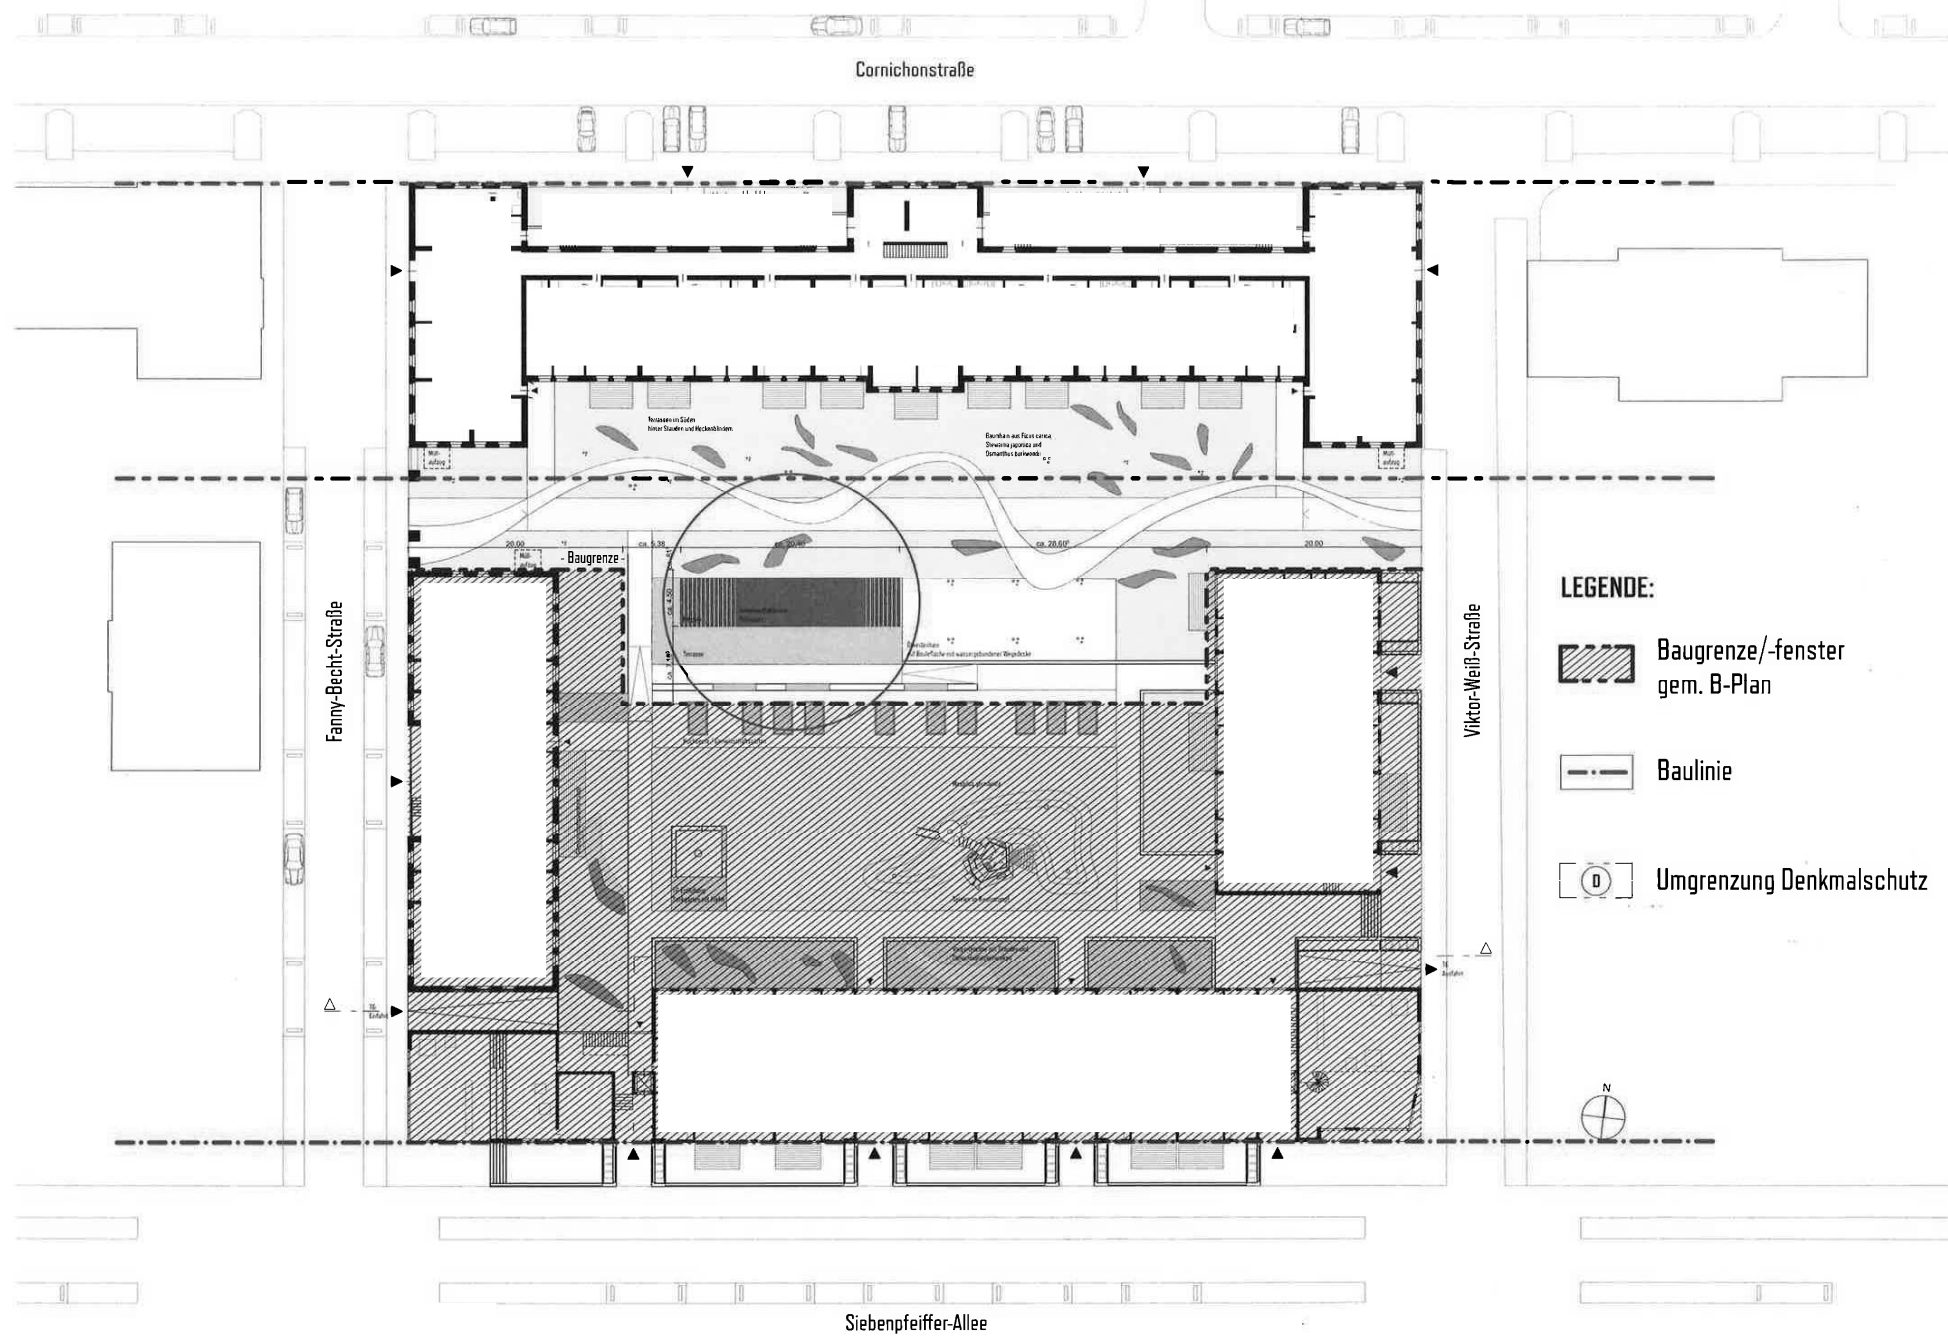

Projekt-NR.	Projekt	Plan-NR.	Plan-NR.
GEL-01	Neubau "Garten Eben"	Bauvoranfrage	2.GR.00-1
	Wohnpark am Ebenberg	Übersichtsplan	
	76829 Landau	04.08.16	