


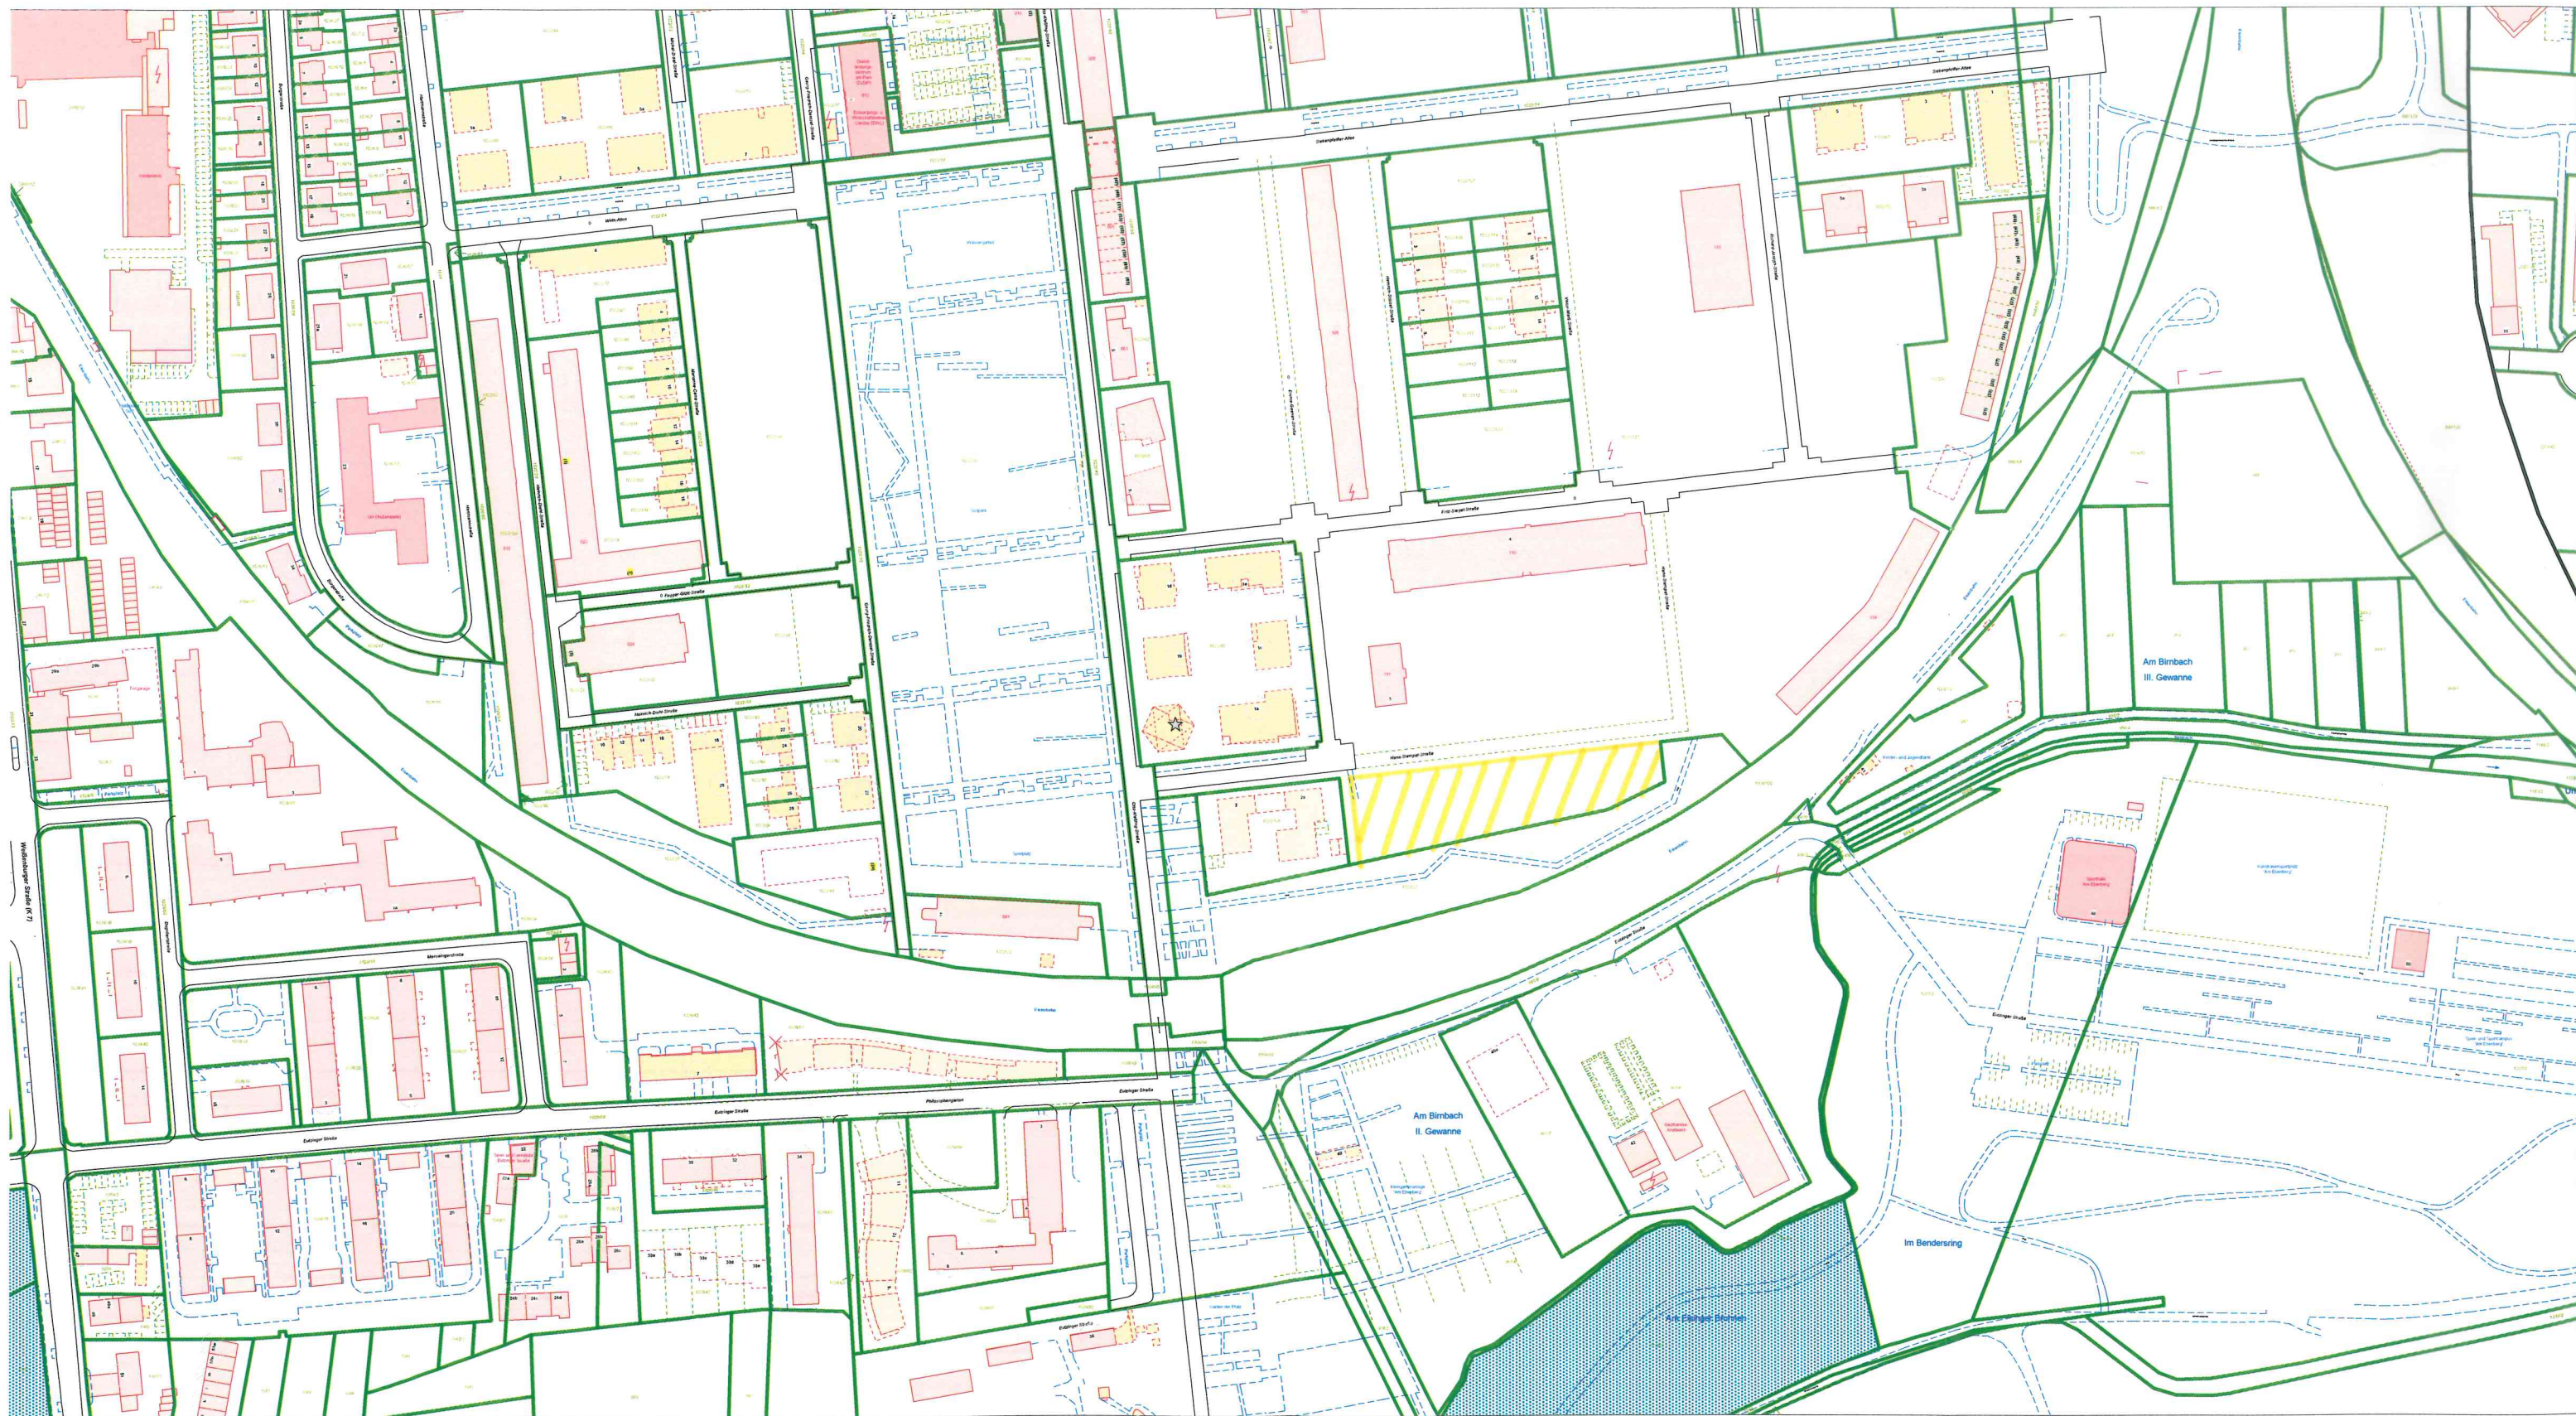

Anfrage Baufeld 32

Lageplan 1:2500