


Gehweg/Parkbuchten/Bepflanzung

Neue Zufahrt

In den Waldstücken

Grenze
Zaun

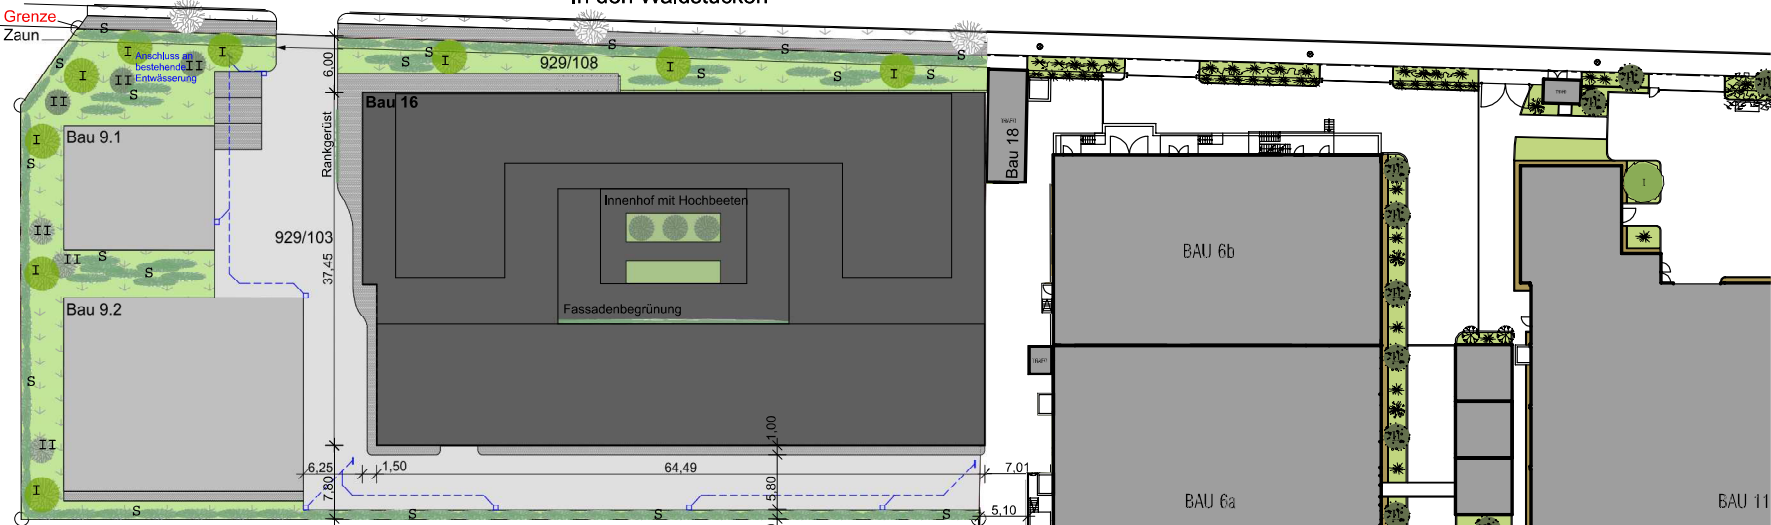

Grundstücksfläche: 5.156m² (= 100%)

Bebaute Fläche:
 Bau 9.1 (Bestand): 210m²
 Bau 9.2 (Bestand): 519m²
 Bau 16 (Neu): 2.445m²
 Gesamt: 3.174m² (= 61,5%)

Befestigte Fläche:
 Straßen (Asphalt): 844m²
 Wege (Drainpflaster): 262m²
 Gesamt: 1.106m² (= 21,5%)

Begrünte Fläche: 878m² (= 17,0%)

Anschluss an
Entwässerung
Neubau