



Ansicht von Westen

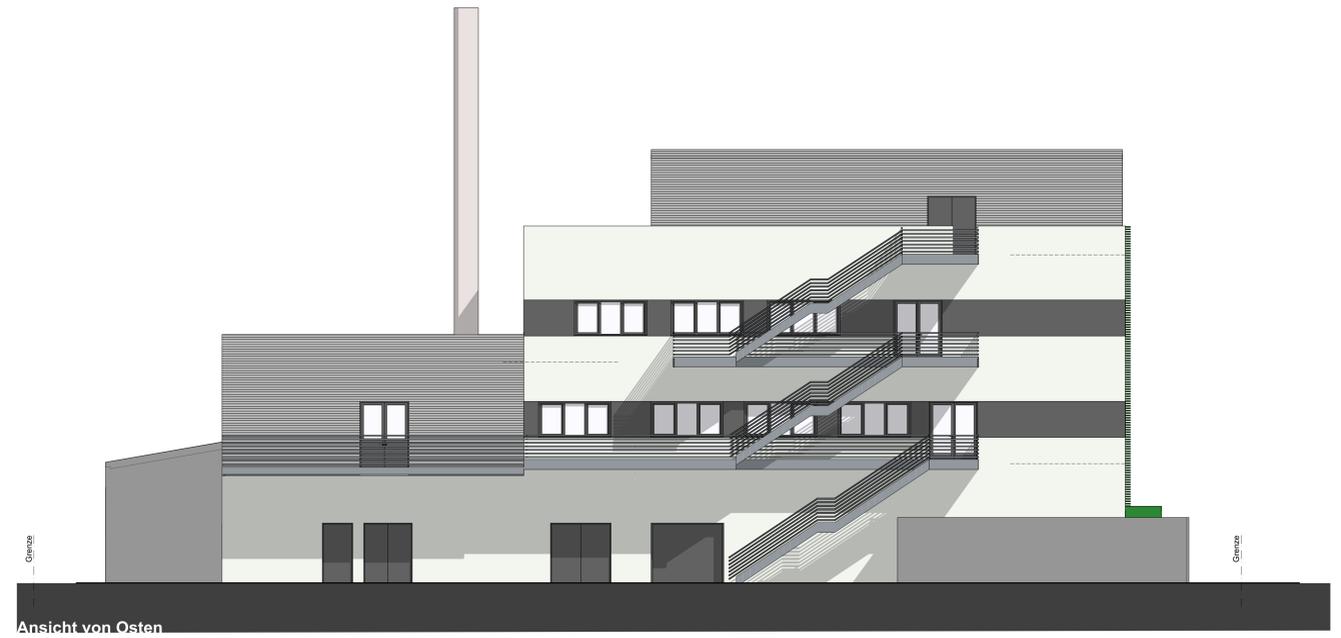

Ansicht von Osten

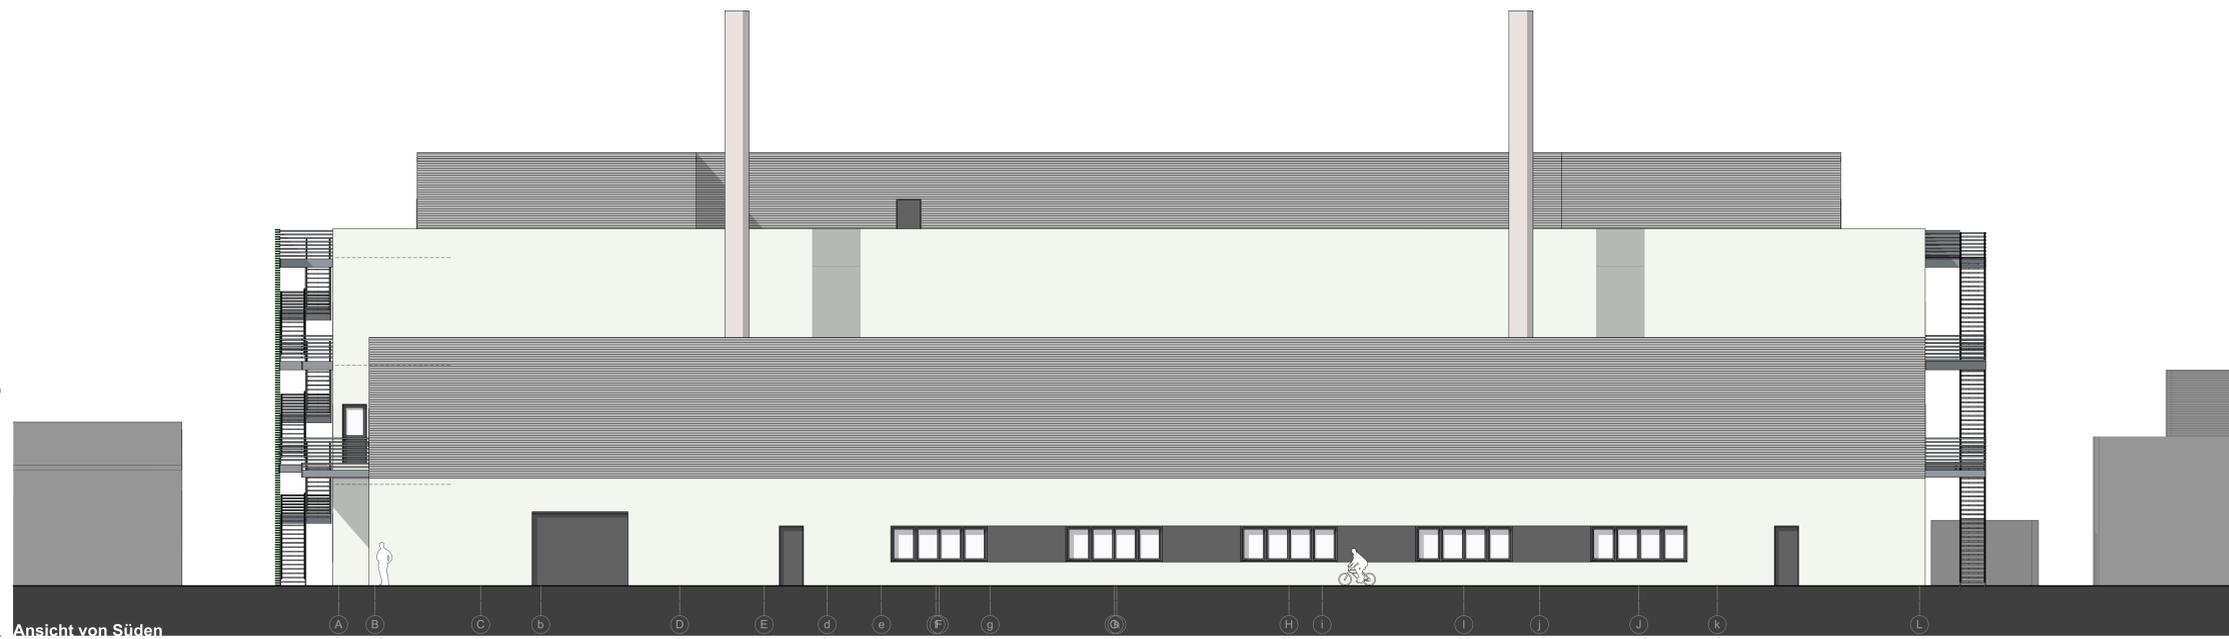

Ansicht von Süden



Ansicht von Norden



Architektur
Kunz und Partner Architektur GbR
 Andreas Kunz Dipl.-Ing. Architekt
 Michael Riedel Dipl.-Ing. (FH), M.Eng.
 Mahlastraße 20
 76829 Landau
 06341 520701
 mail@KuP-Architektur.de



Ansichten		1:100
Plannummer	1601_04_08_BA_Ansicht	Papierformat A0 - 1,189/0,841m
Druckdatum	17.09.16	Gezeichnet Andreas Kunz
Dateipfad	/Users/Andreas/Desktop/KuP/1601 APL Bau 16/05 Planung/04 Bauantrag/160902_i2_04/1601_i2_04_160902.pln	