



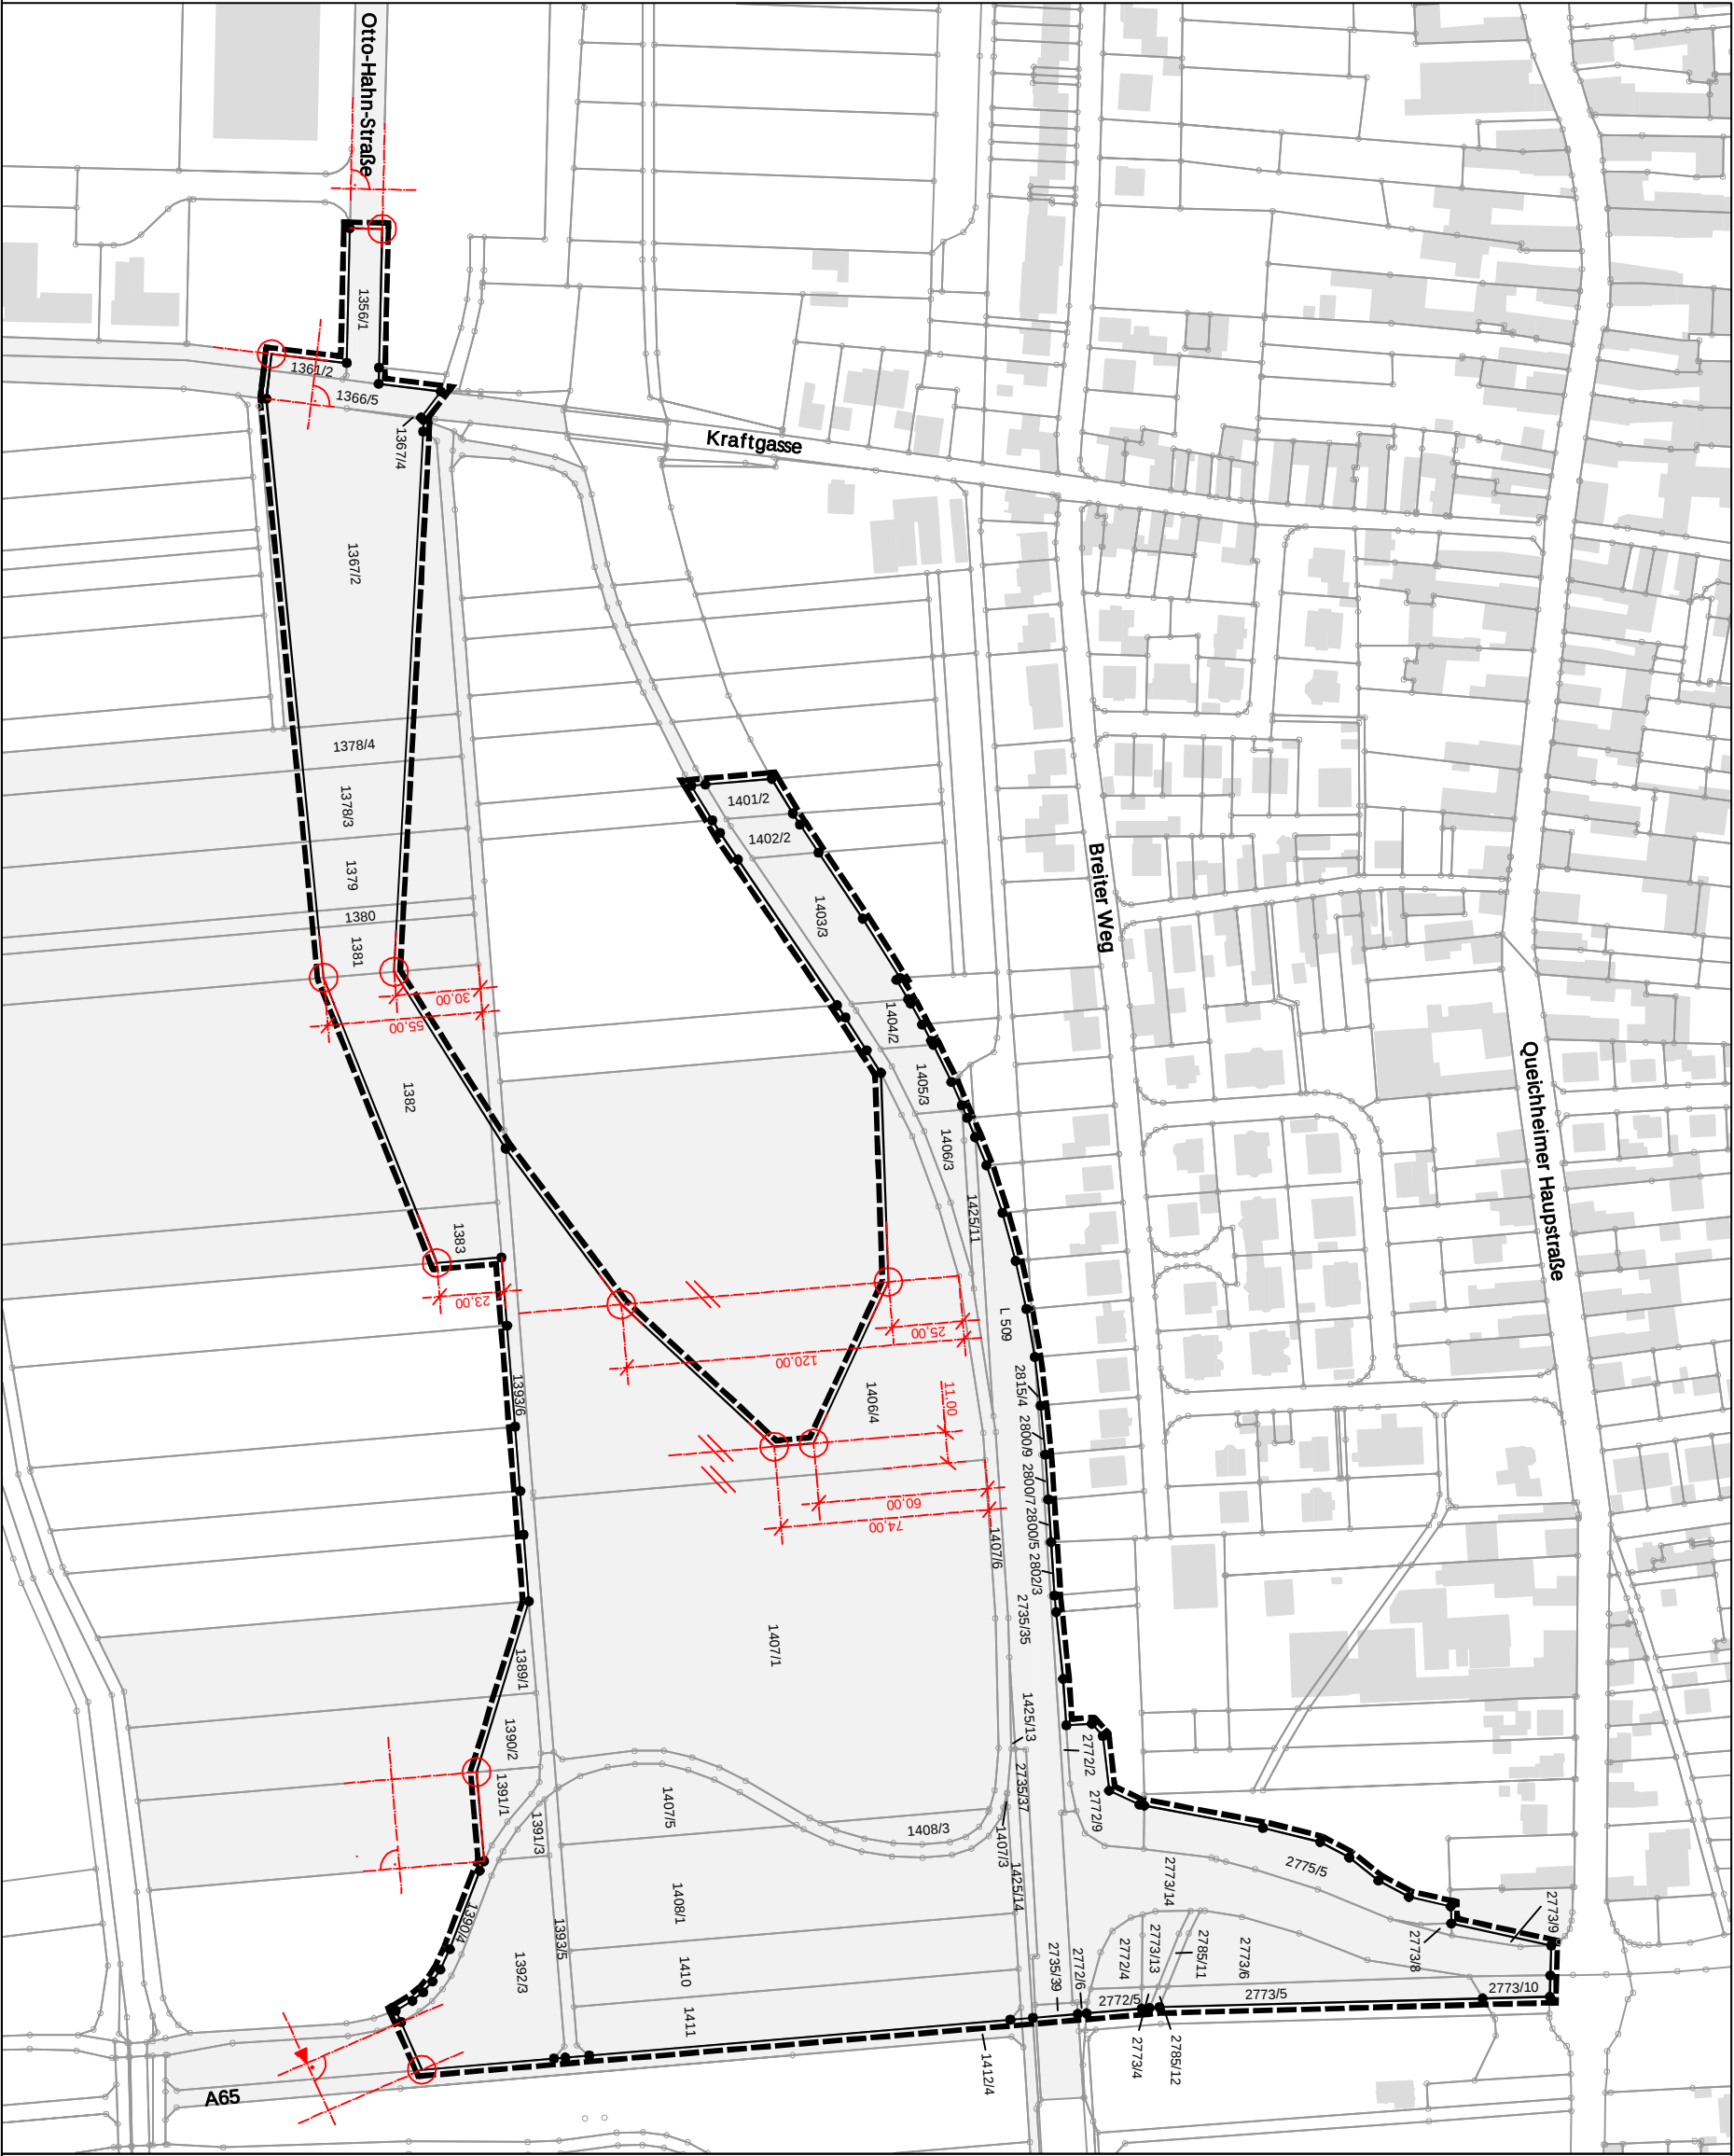

Bebauungsplan D11 "Froschau"

Diese Karte ist gesetzlich geschützt. Nachdruck oder sonstige Vervielfältigung nur mit Genehmigung des Stadtbauamtes Landau in der Pfalz.
Besondere Liegenschaftskarte der Vermessungs- und Katasterverwaltung

Legende

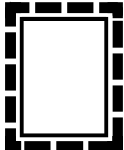

Grenze des räumlichen Geltungsbereiches



Flurstücke innerhalb des Geltungsbereiches



Flurstücksgrenze mit Grenzpunkt



Im rechten Winkel zur Grenzlinie angelegte Konstruktionslinie



Fiktive Verlängerung einer Grenzlinie



Markierung konstruierter Schnittpunkte



Linie parallel zur Flurstücksgrenze



Hilfslinie

Bebauungsplan D11 "Froschau"

Abgrenzung des räumlichen Geltungsbereiches

Anlage 1

M 1:2500
04. August 2010 Dz / Pz

Stadterwaltung Landau in der Pfalz
Stadtbauamt
Abt. Stadtplanung / Stadtentwicklung
Königsstraße 21
76829 Landau in der Pfalz



Aut./BmV, GdA/Anpl. 10/11