


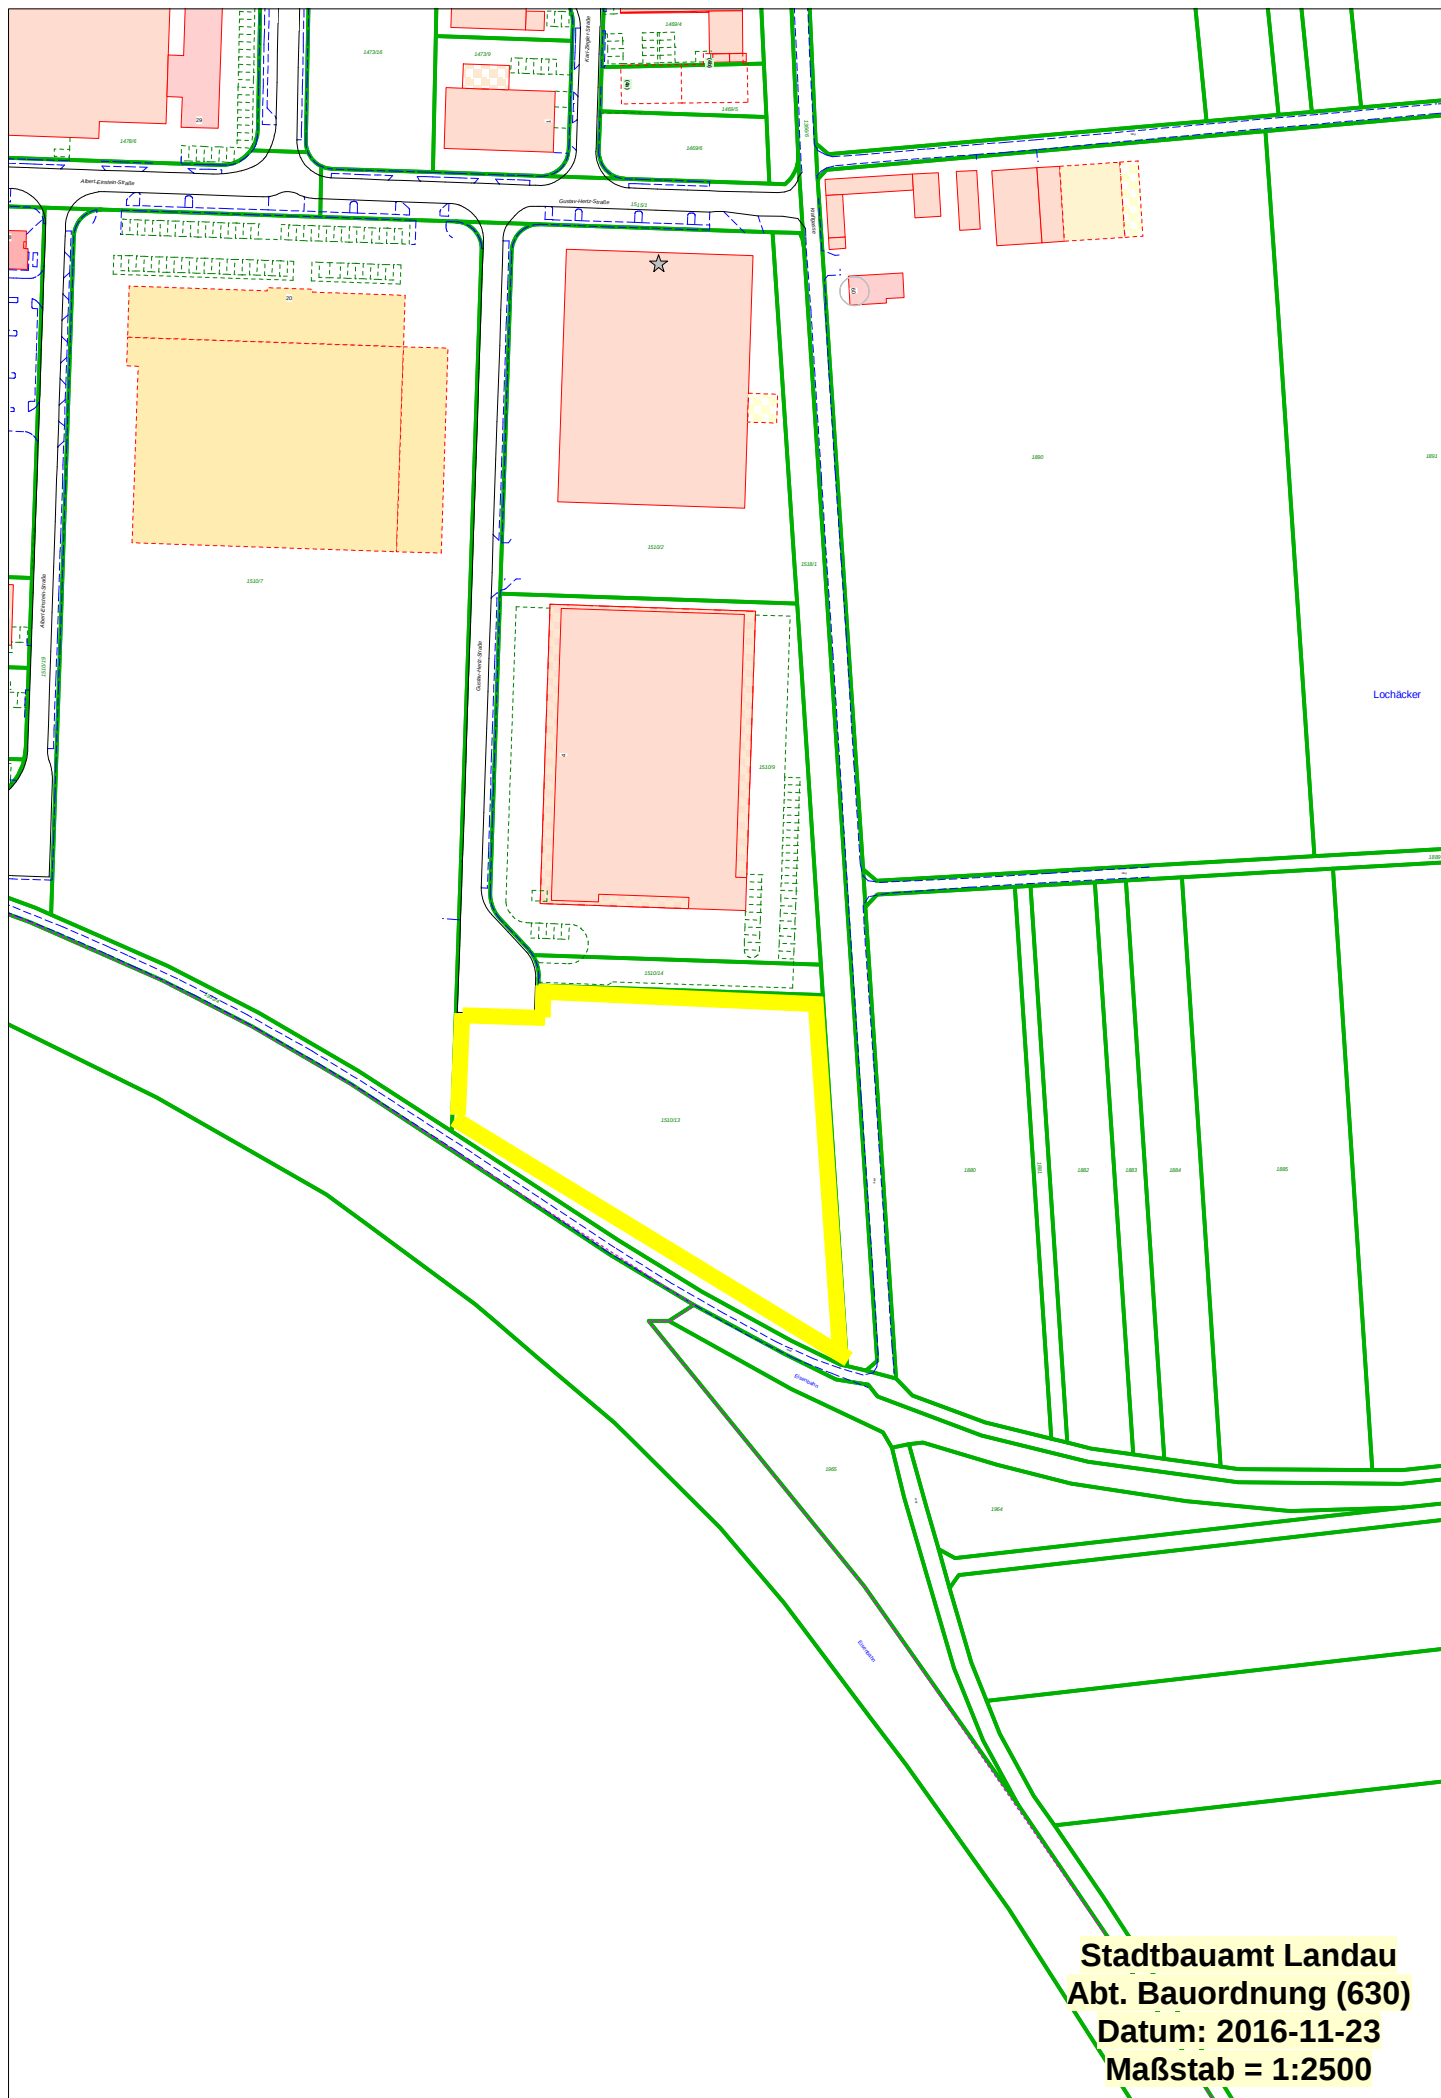

Stadtbauamt Landau
Abt. Bauordnung (630)
Datum: 2016-11-23
Maßstab = 1:2500