


1022  
35  
Heinrich-Diehl-Straße

1022  
34

1022  
33

1022  
32  
Fugger-Glött-Straße

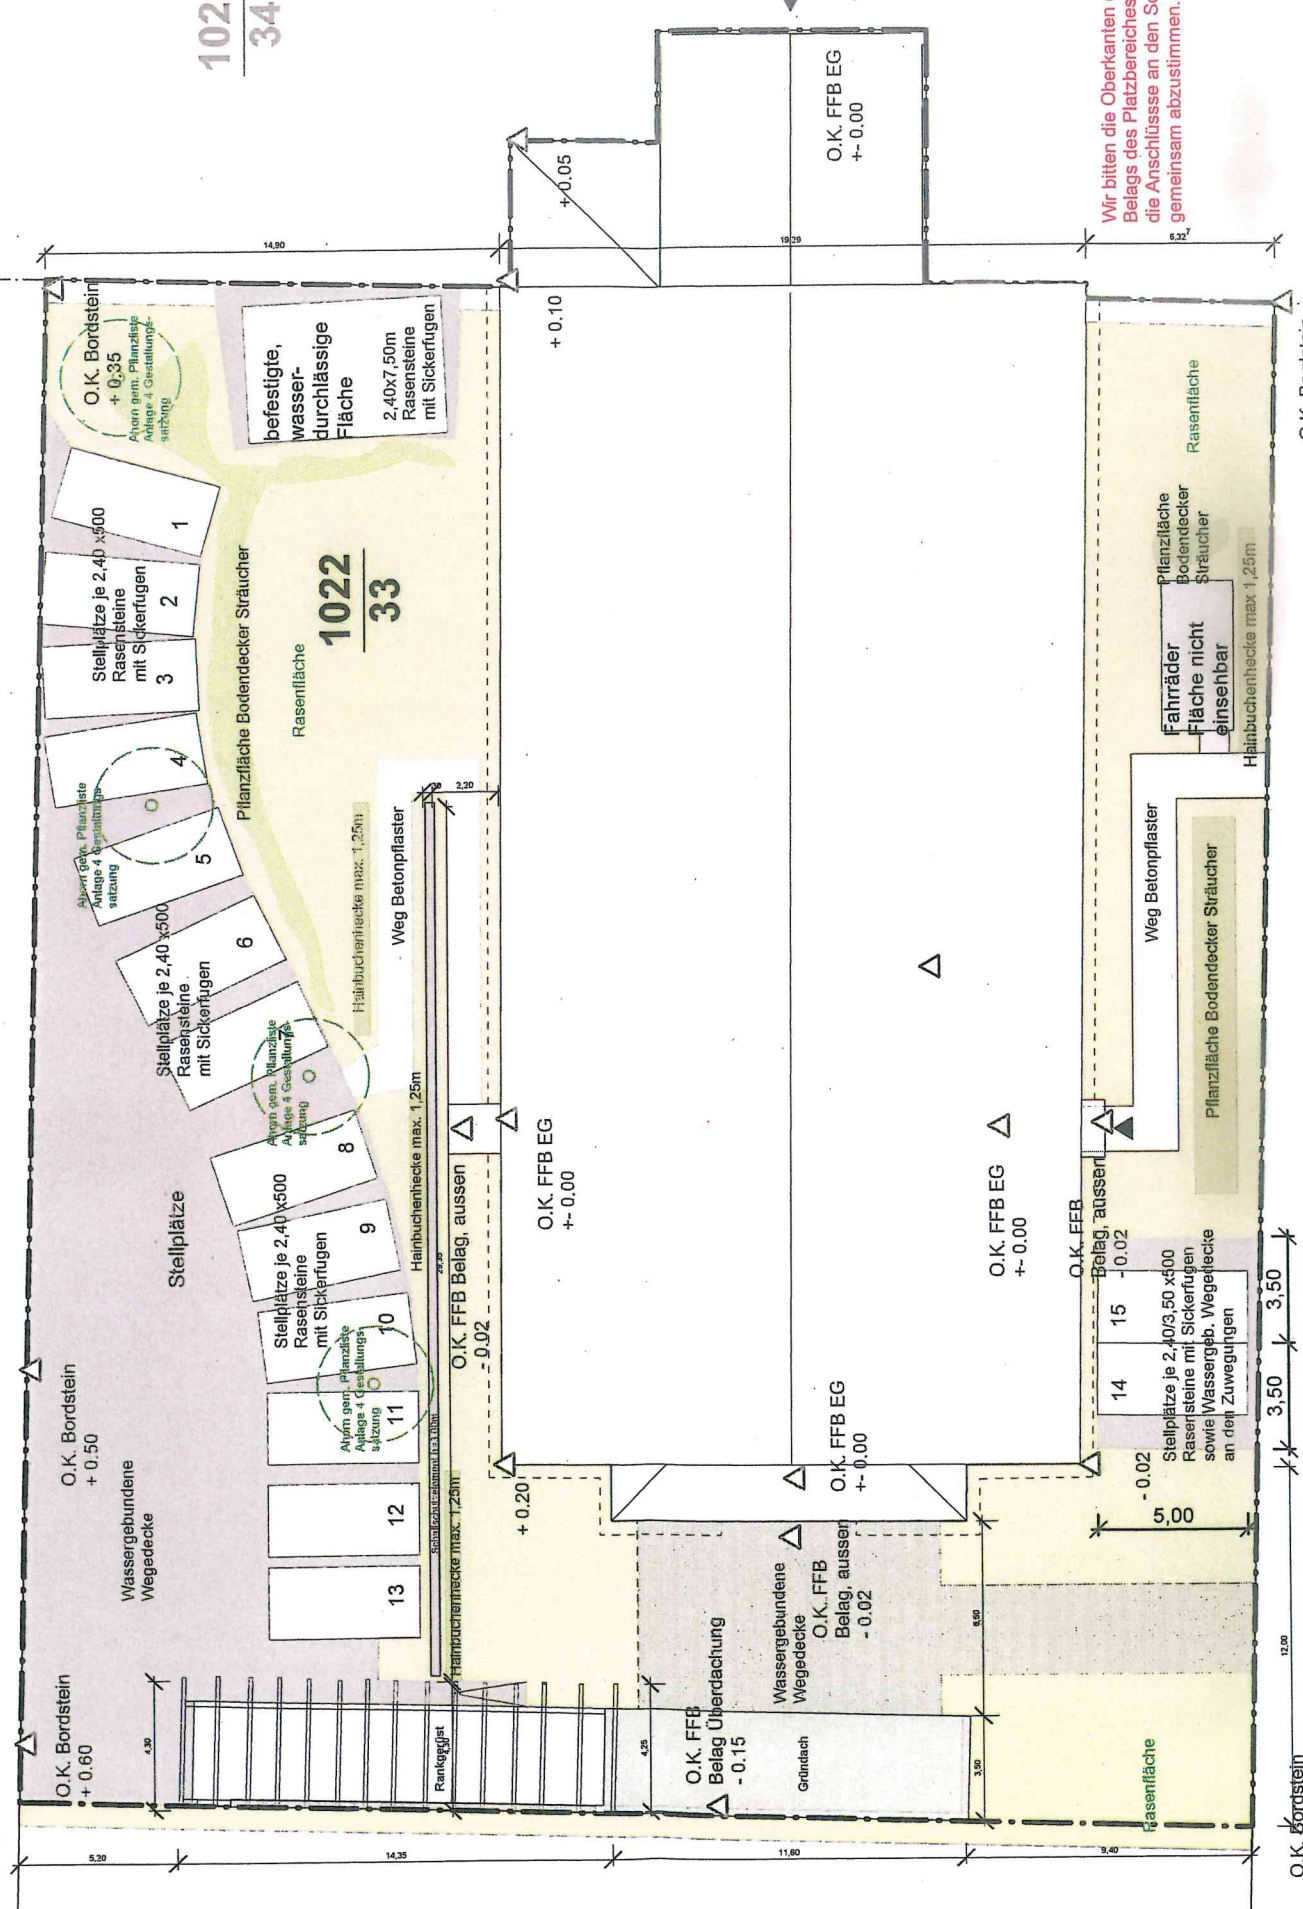

Wir bitten die Oberkanten des Belags des Platzbereiches sowie die Anschlüsse an den Sockel gemeinsam abzustimmen.

22  
1