


Diese Karte ist gesetzlich geschützt. Nachdruck oder sonstige Vervielfältigung nur mit Genehmigung des Stadtbauamtes Landau in der Pfalz. Basiskarte: Liegenschaftskarte der Vermessungs- und Katasterverwaltung

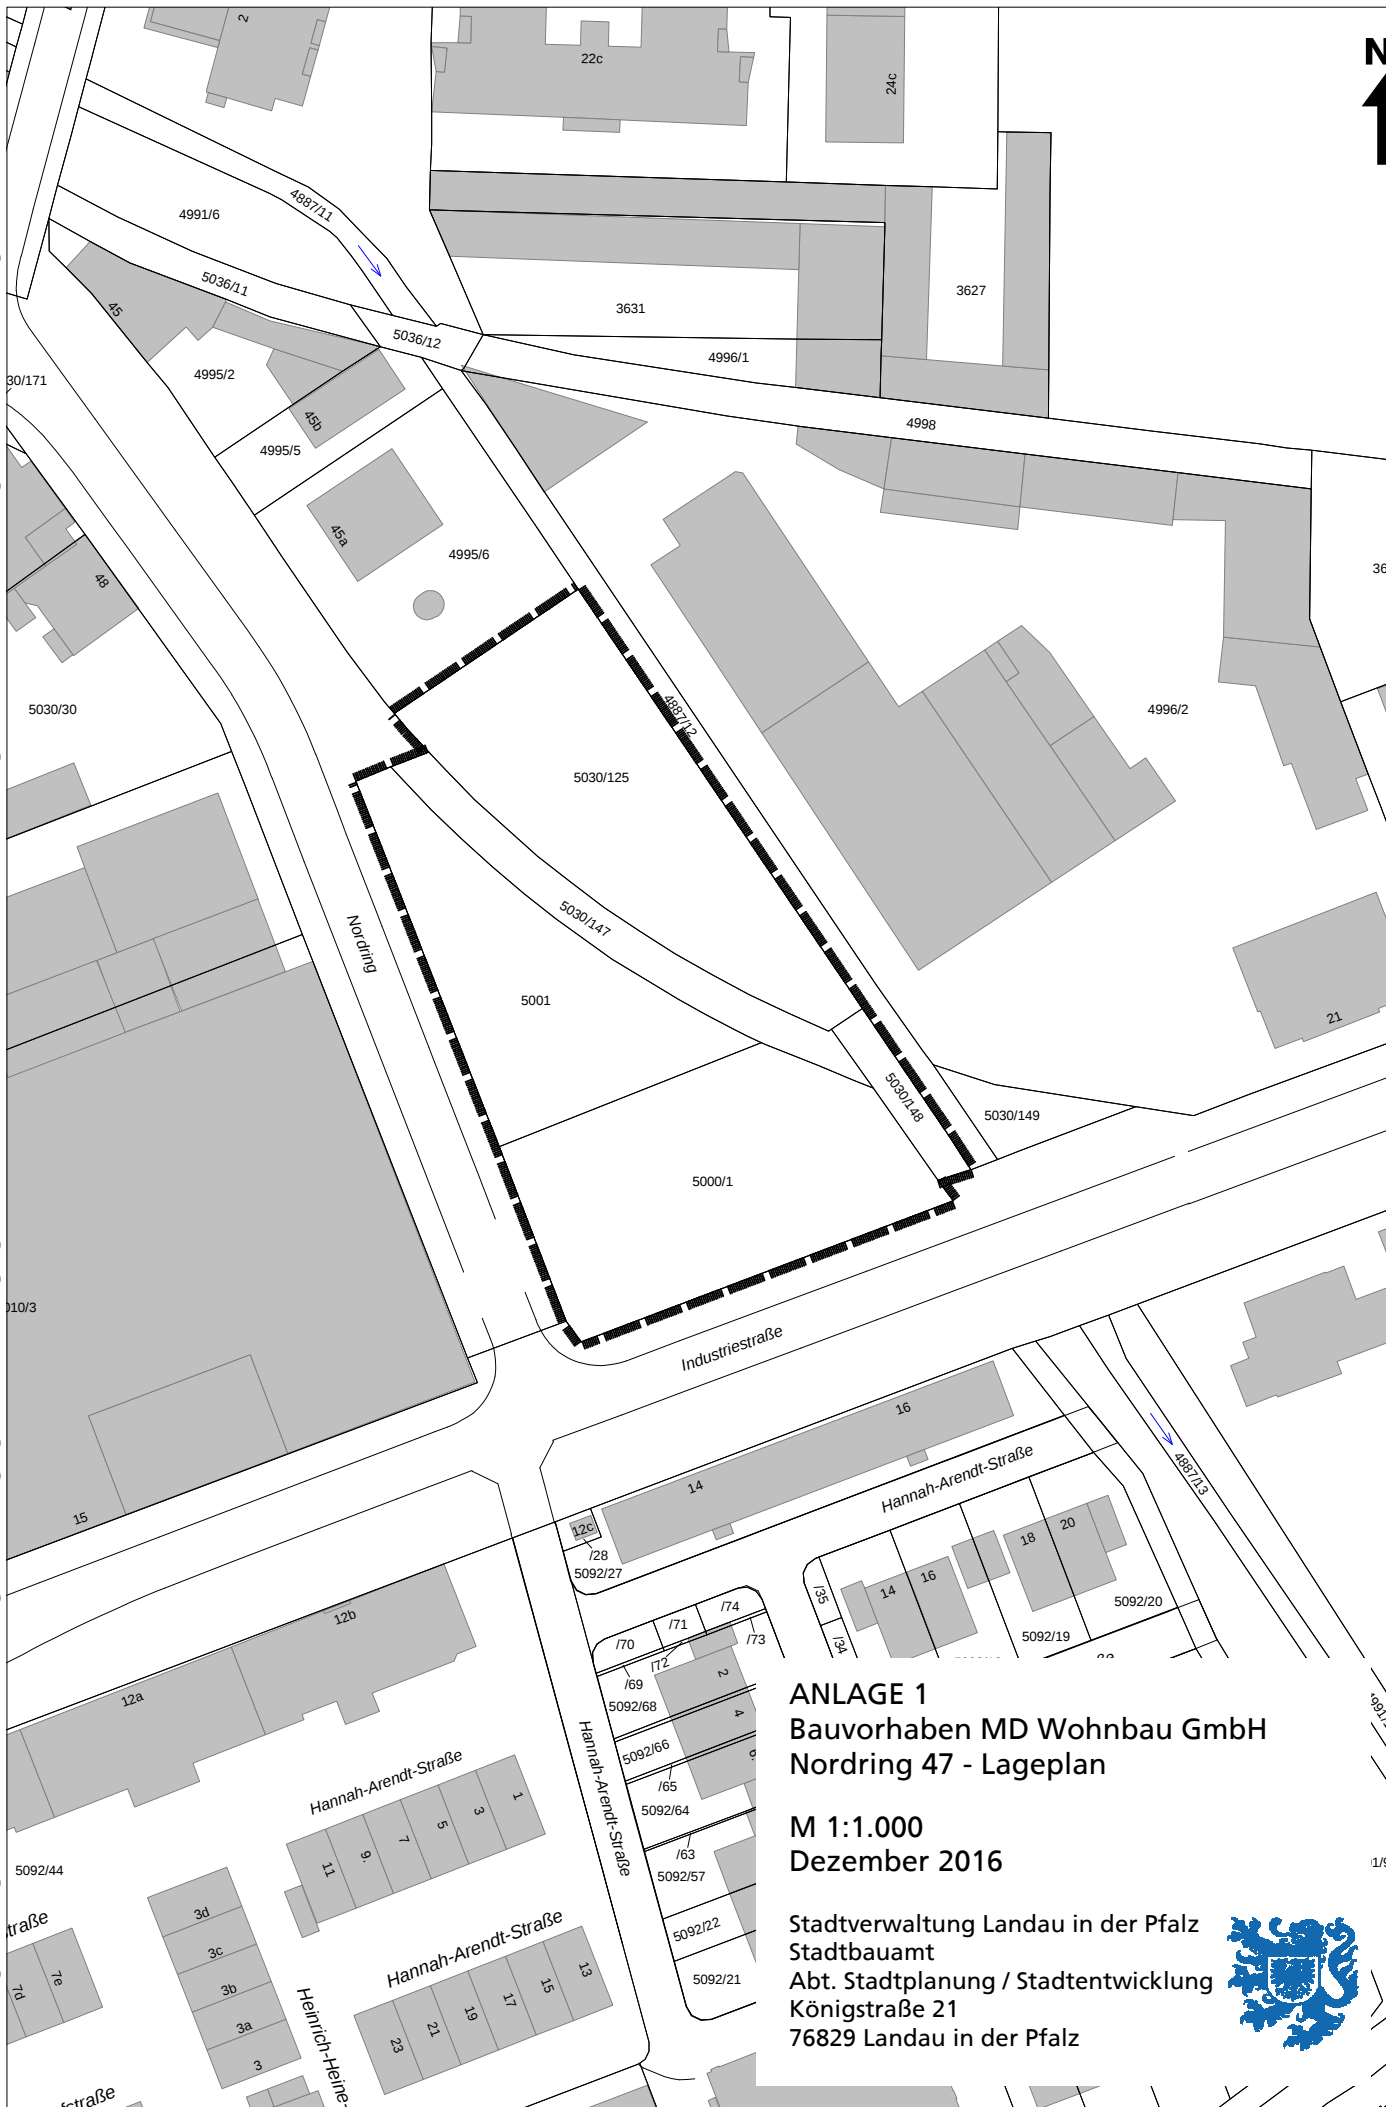

ANLAGE 1
Bauvorhaben MD Wohnbau GmbH
Nordring 47 - Lageplan

M 1:1.000
Dezember 2016

Stadtverwaltung Landau in der Pfalz
 Stadtbauamt
 Abt. Stadtplanung / Stadtentwicklung
 Königstraße 21
 76829 Landau in der Pfalz

