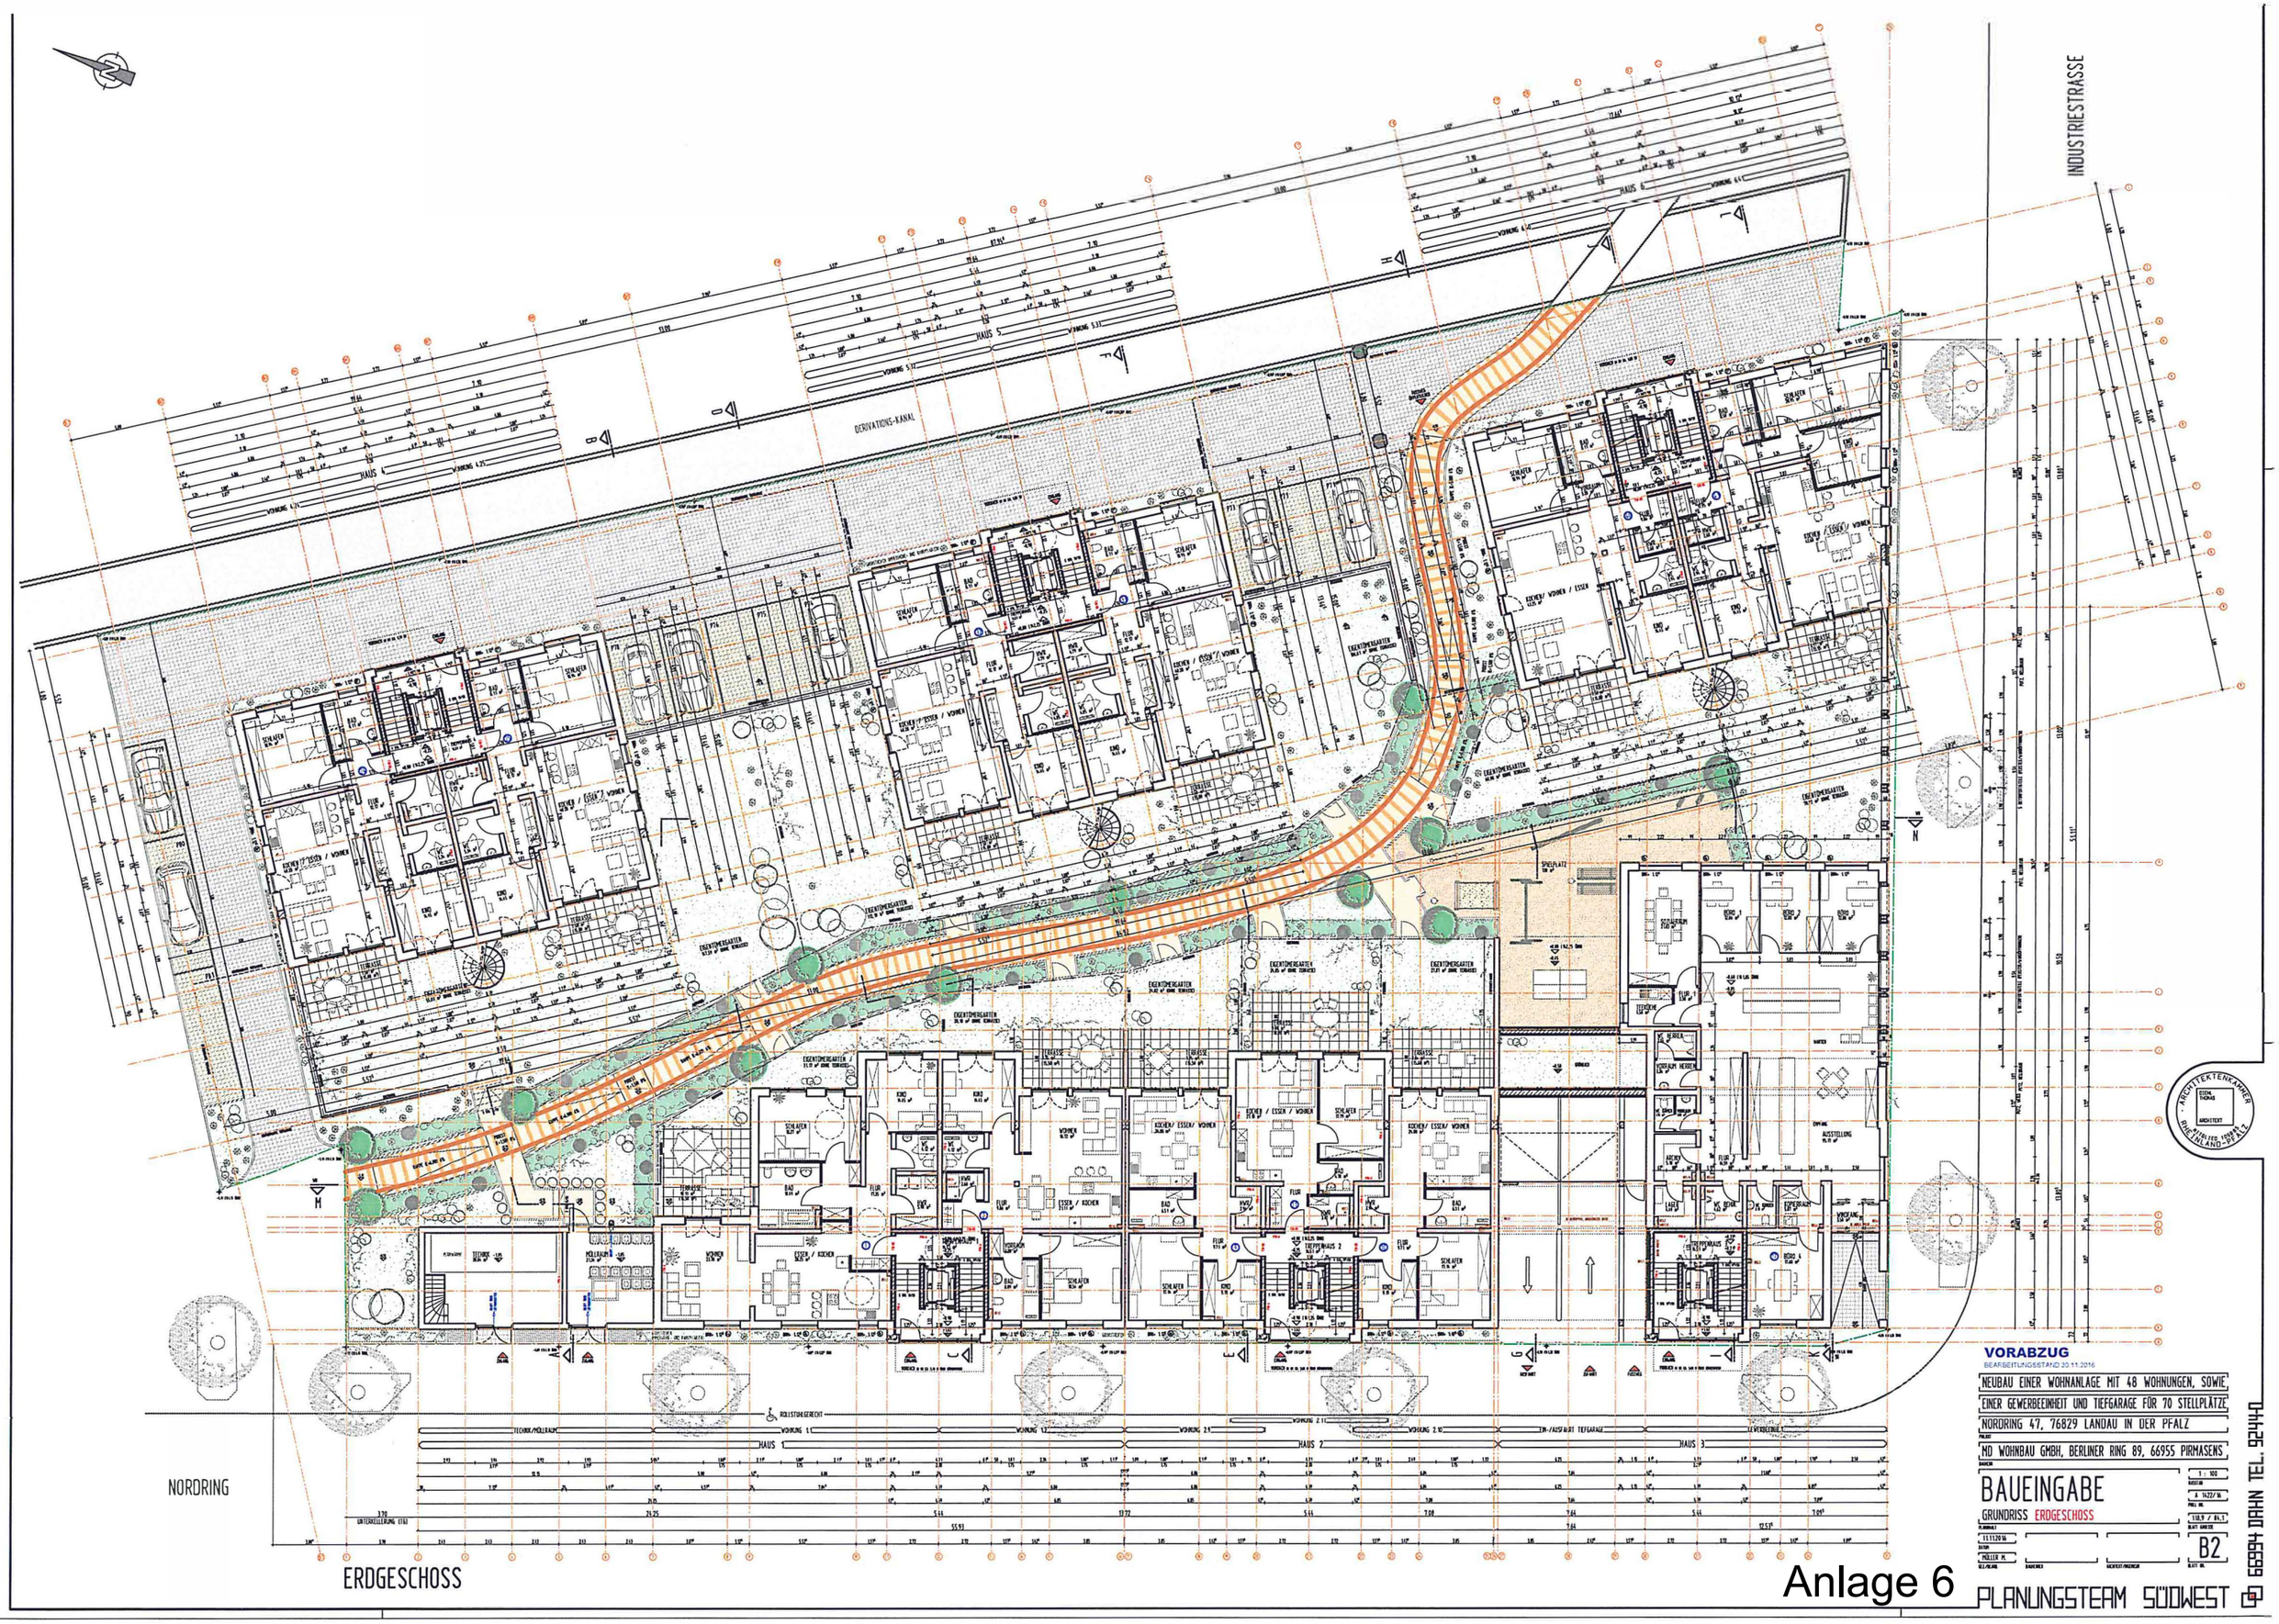
INDUSTRIESTRASSE
DERIVATIONS-KANAL
HAUS 4
HAUS 5
HAUS 6
HAUS 1
HAUS 2
HAUS 3
NORDRING
ERDGESCHOSS
VORABZUG
BEARBEITUNGSSTAND 20.11.2016
NEUBAU EINER WOHNANLAGE MIT 48 WOHNUNGEN, SOWIE,
EINER GEWERBEEINHEIT UND TIEFGARAGE FÜR 70 STELLPLÄTZE,
NORDRING 47, 76829 LANDAU IN DER PFALZ
ND WOHNBAU GMBH, BERLINER RING 89, 66955 PIRMASENS
BAUEINGABE
GRUNDRISS ERDGESCHOSS
1 : 100
A 1422/16
11.11.2016
MÜLLER M.
B2
ARCHITEKTENKAMMER RHEINLAND-PFALZ
ARCHITEKT
PLANUNGSTEAM SÜDWEST
66994 DAHN TEL. 92440

Anlage 6