


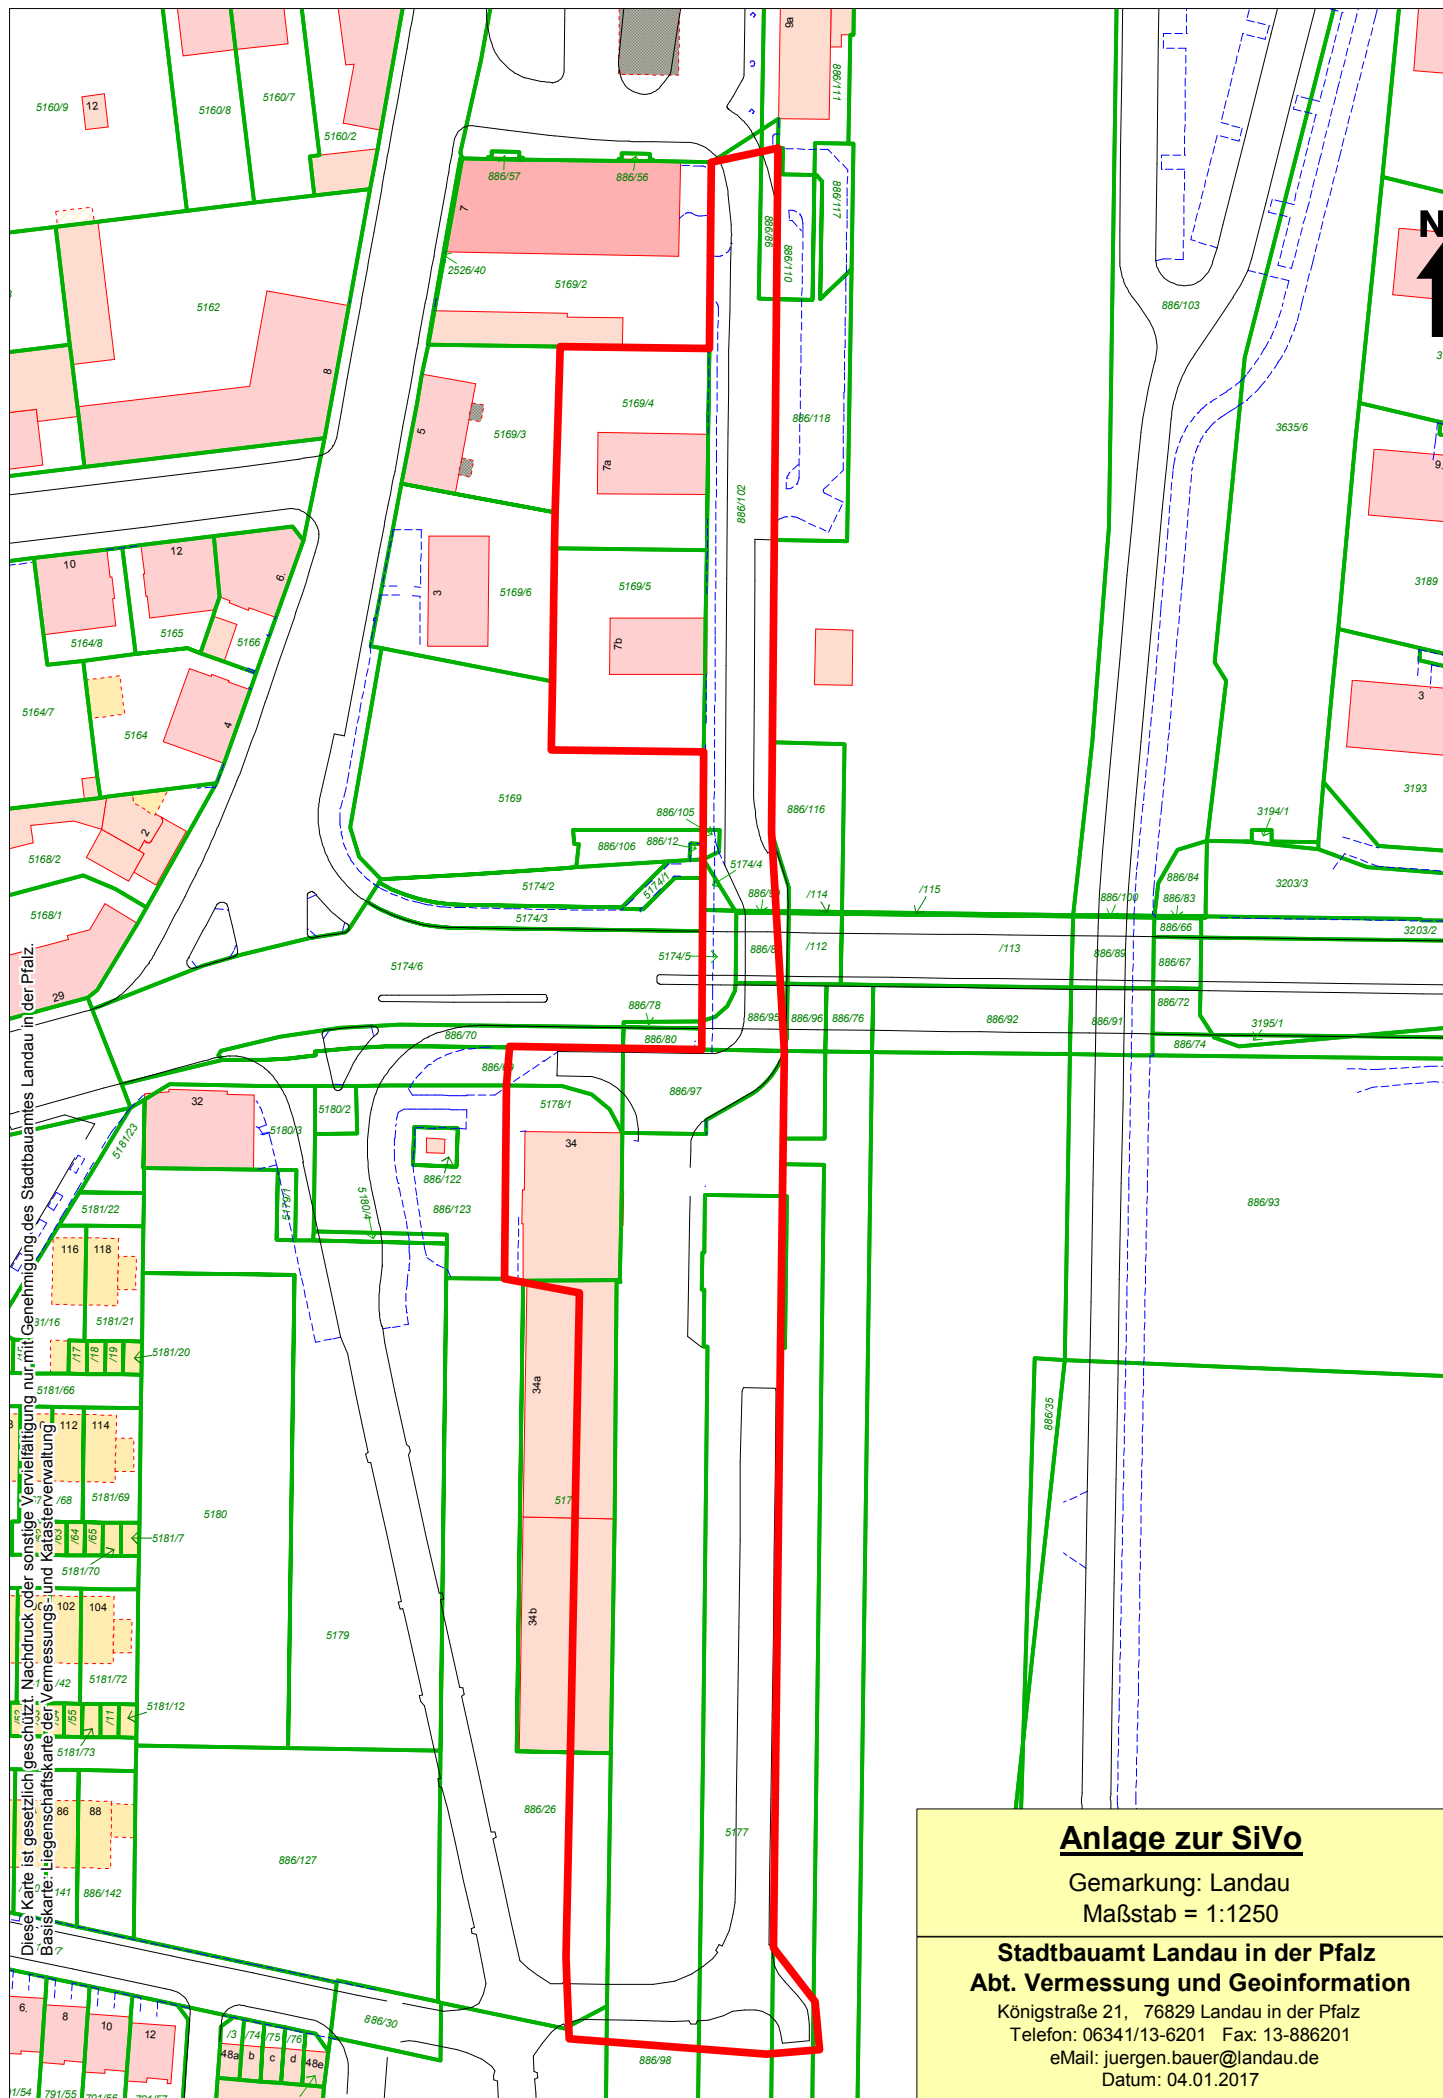

Anlage zur SiVo

Gemarkung: Landau
Maßstab = 1:1250

Stadtbauamt Landau in der Pfalz Abt. Vermessung und Geoinformation

Königstraße 21, 76829 Landau in der Pfalz
Telefon: 06341/13-6201 Fax: 13-886201

eMail: juergen.bauer@landau.de
Datum: 04.01.2017