


Nordansicht von der L509

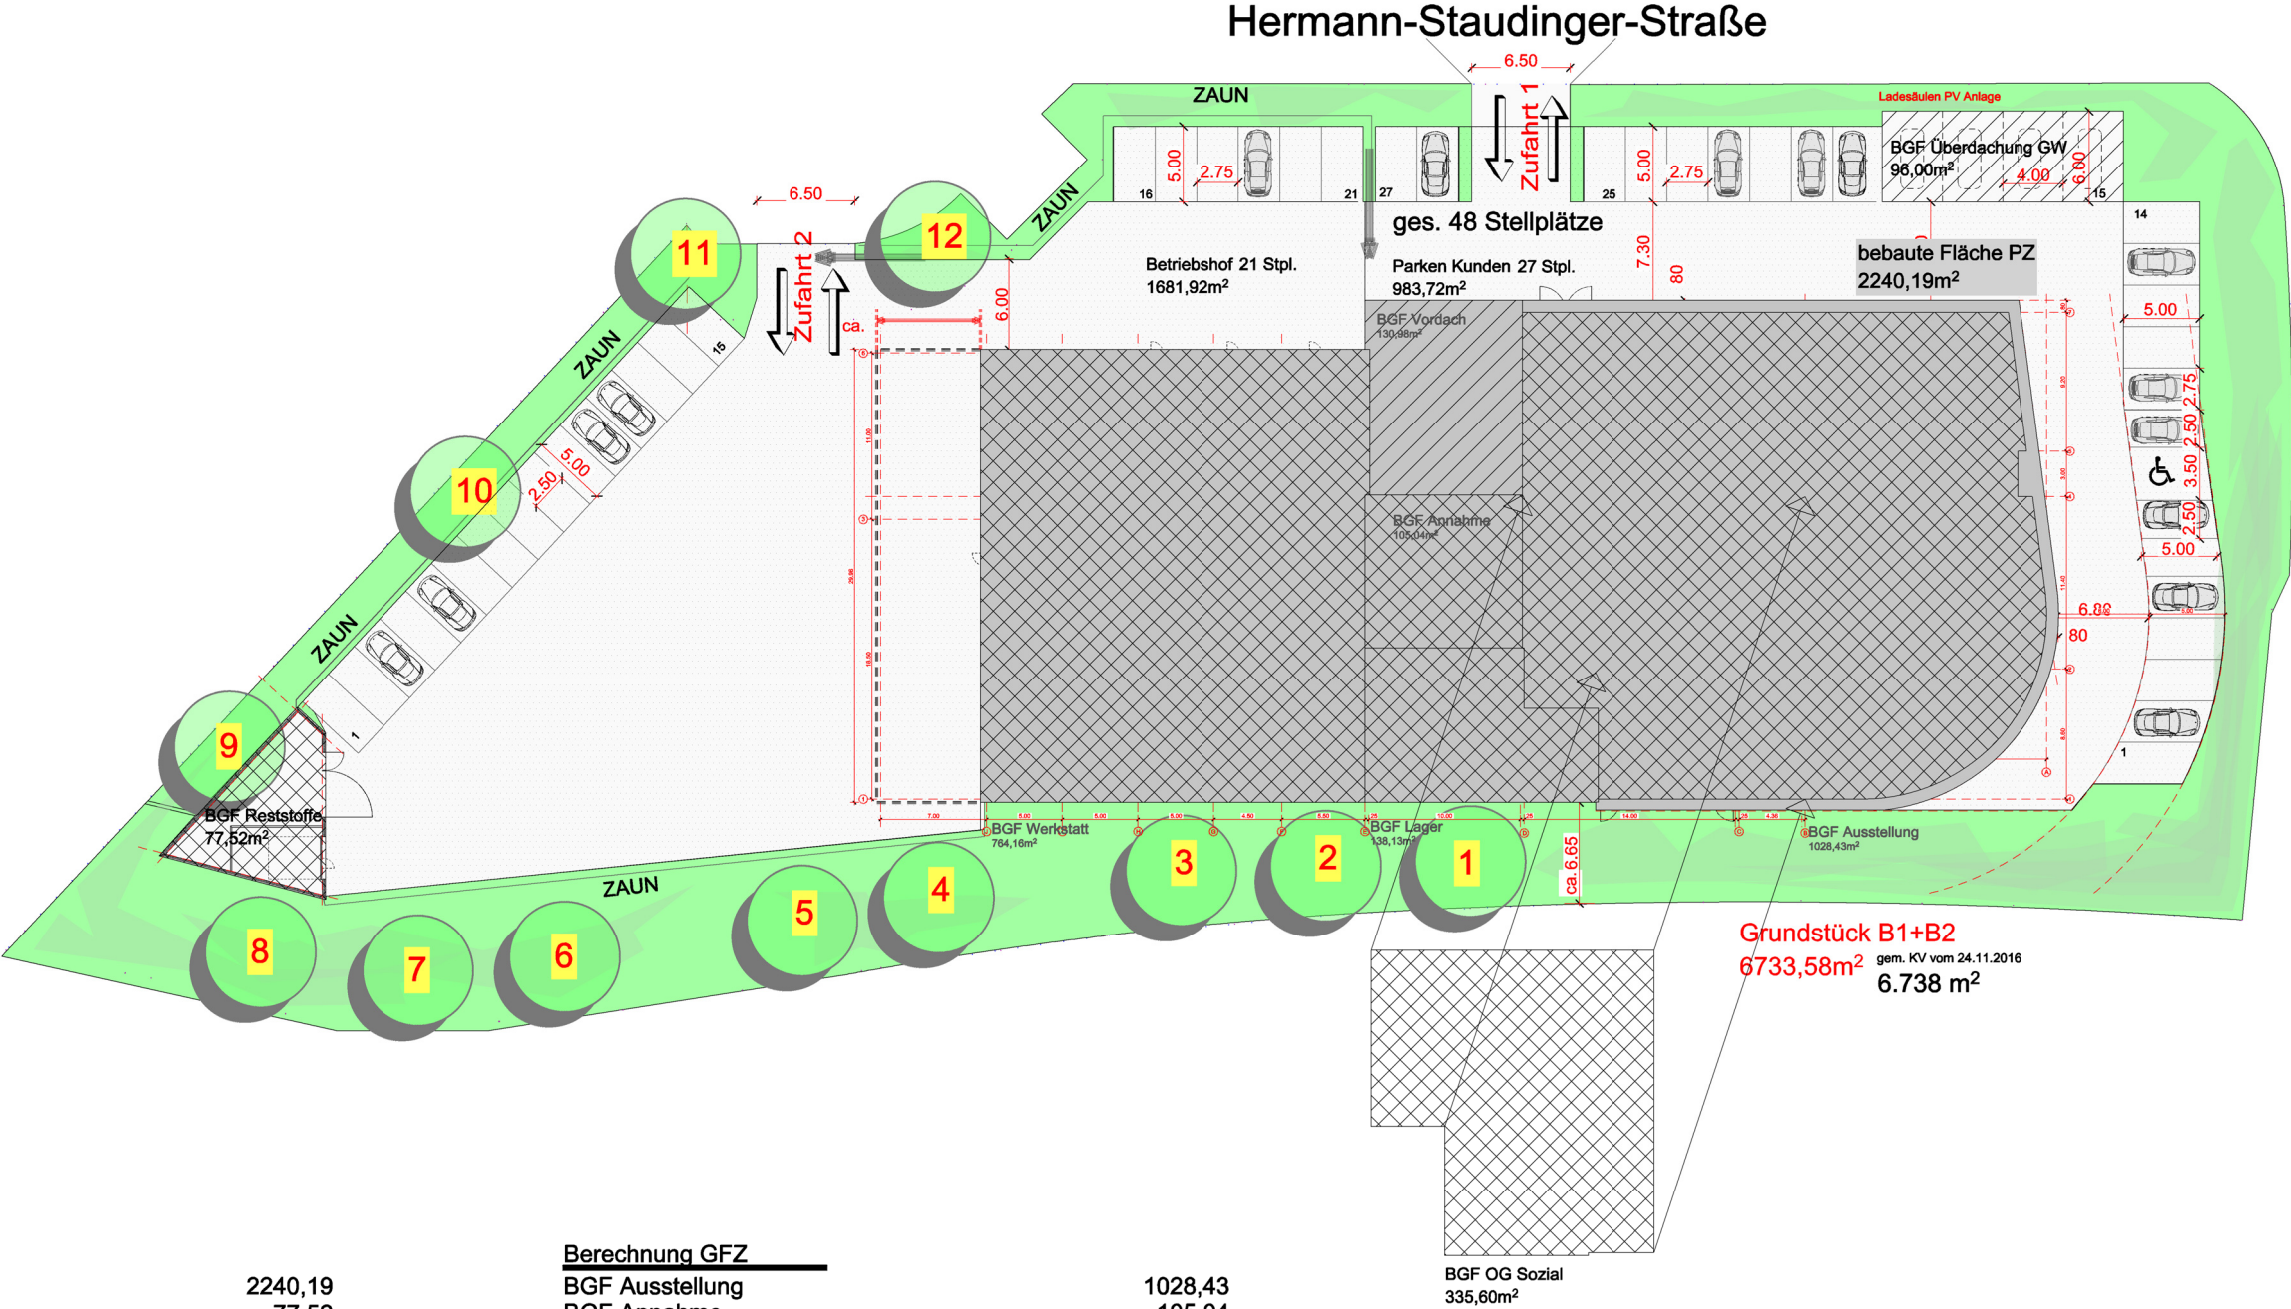

Berechnung GRZ	
bebaute Fläche PZ	2240,19
BGF Reststoffe	77,52
BGF Überdachung GW	96,00
Summe BGF EG	2413,71
Betriebshof	1681,92
Parken Kunden	983,72
Summe bef. Flächen	2665,64
Gesamtsumme	BF, BGF EG+ bef.Flächen 5079,35
Grundstück	6738,00
GRZ	0,75 < zulässig 0,8

Berechnung GFZ	
BGF Ausstellung	1028,43
BGF Annahme	105,04
BGF Lager	138,13
BGF Werkstatt	734,16
BGF Vordach	130,98
BGF Reststoffe	77,52
BGF Überdachung GW	96,00
BGF Obergeschoss	335,6
Gesamtsumme BGF EG , OG	2645,86
Grundstück	6738,00
GFZ	0,39 < zulässig 2,4

Porsche Zentrum Landau

Nordansicht GRZ GFZ	
PLANART:	NUTZUNGSKONZEPT
MASSTAB:	1:500
PROJEKTNR.:	1603 GH Landau
DATUM:	22.01.2017
BLATTGRÖSSE:	A3
PLANNR.:	BVA_GRZ 500
ARCHIV:	170122 BA