



SÜDANSICHT (Straßenseite)

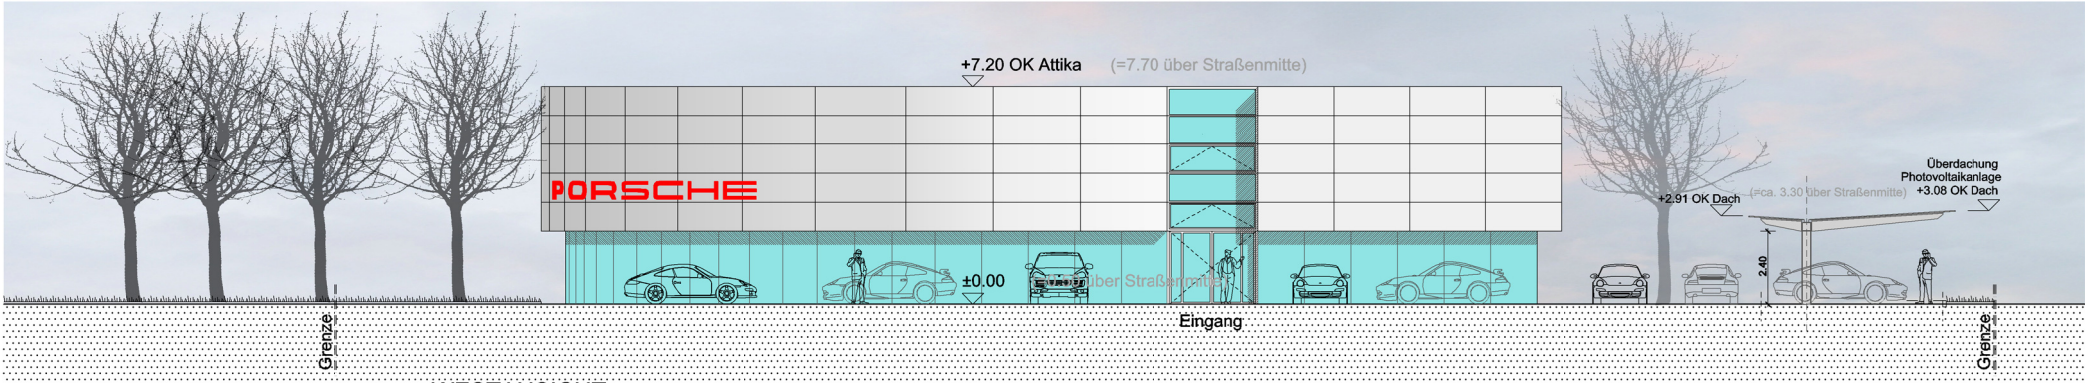

WESTANSICHT



NORDANSICHT

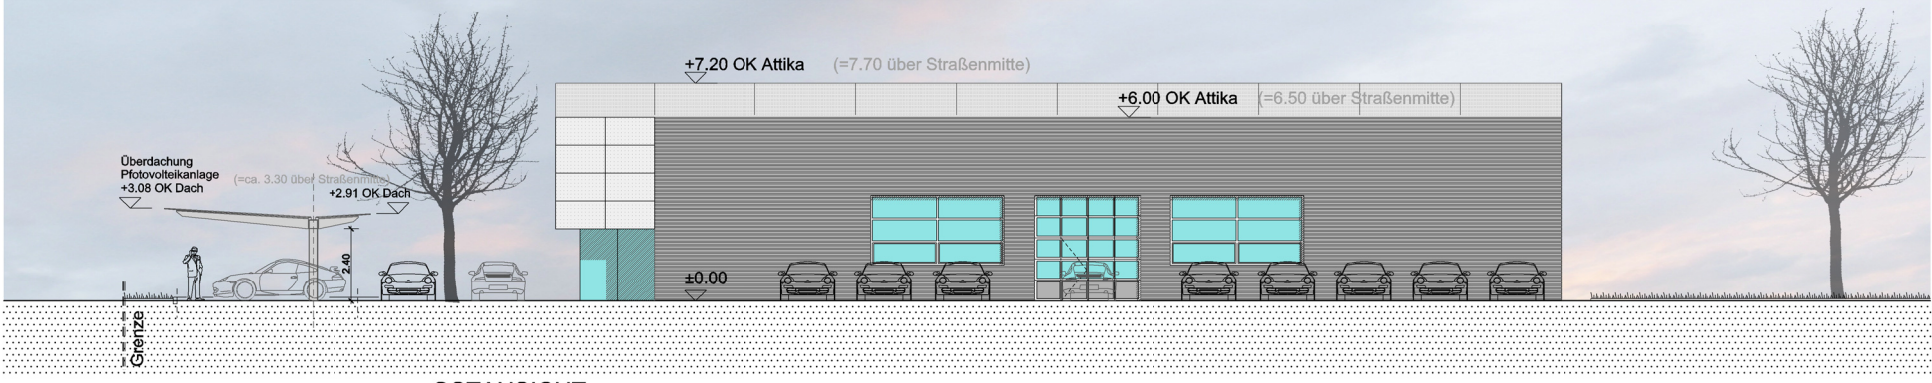

OSTANSICHT

Porsche Zentrum Landau

	Ansichen	
	PLANART:	DATUM:
	NUTZUNGSKONZEPT	22.01.2017
	MASSTAB:	BLATTGRÖSSE:
1:250	A3	PLANNR.:
		BVA_AN.250
info@a-kd.de	PROJEKTNR.:	ARCHIV:
www.a-kd.de	1603 GH Landau	170122 BA