


Albert-Einstein-Straße

Albert-Einstein-Straße

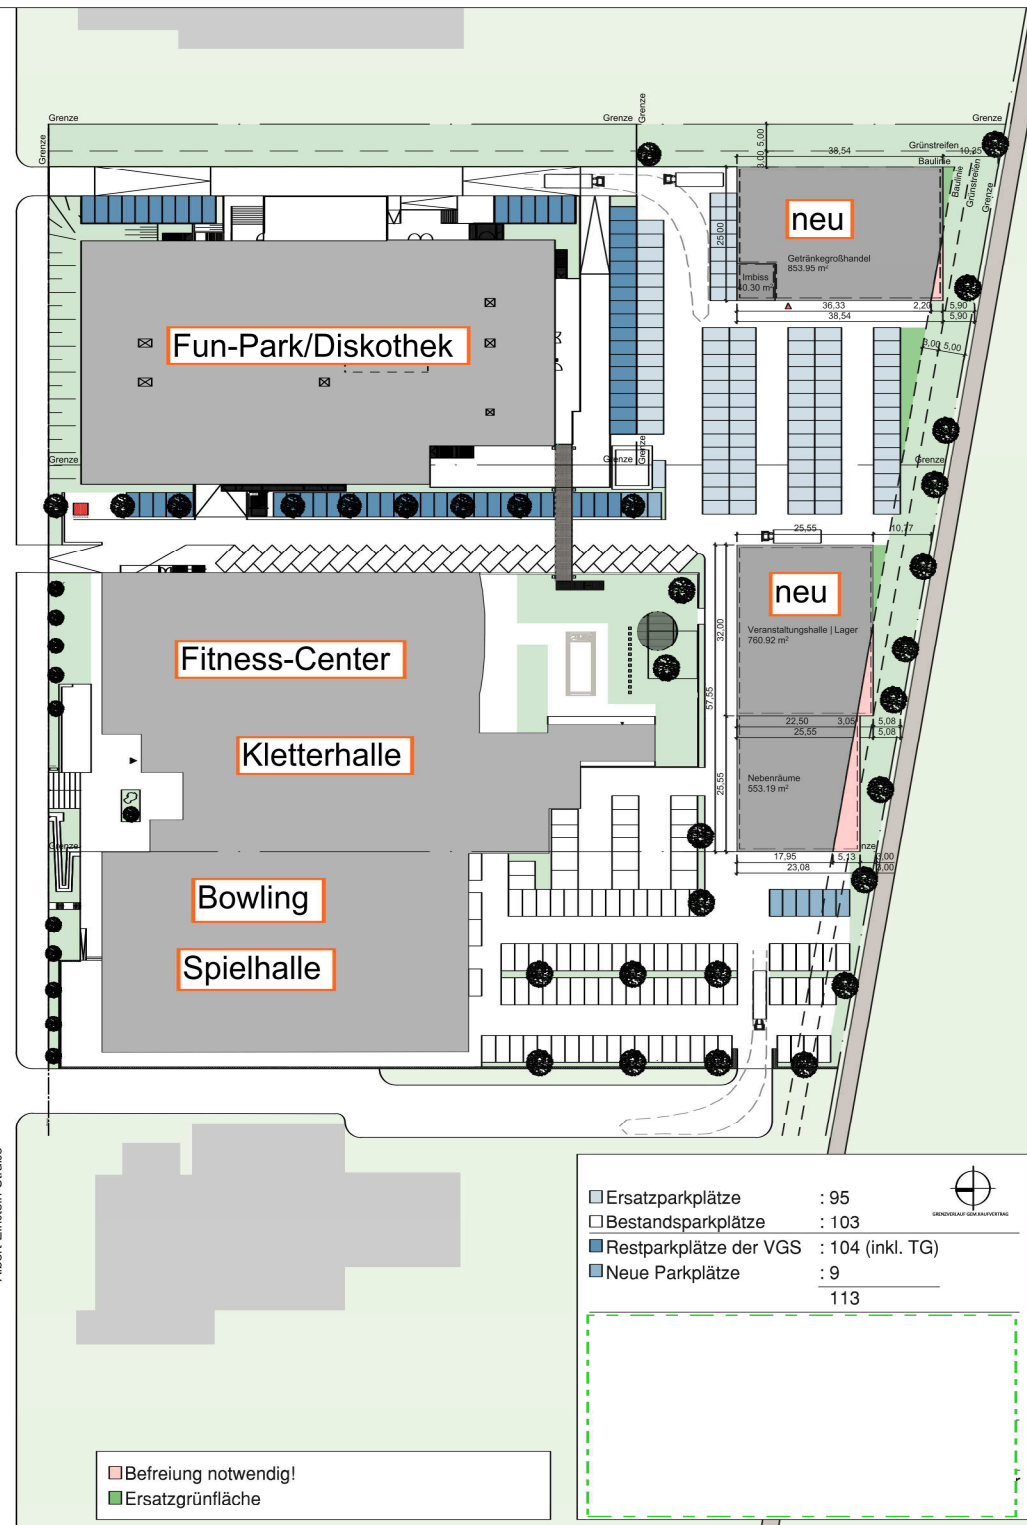

Architekt

Albert-Einstein Straße 8
76829 Landau

Alle Maße sind vor Ausführung auf der Baustelle zu prüfen, Differenzen sind mit der Bauleitung zu klären. © *marcbetz architektur

Index	Datum	Gezeichnet

Projekt Nr.	LP	Maßstab
16-1010	Vorentwurf	1:1000
Zeichnung	Plan Nr.	Index
	16-1010_2_L_VA1	00
	Datum	Format
	20.01.2017	A3

Lageplan Variante 01