
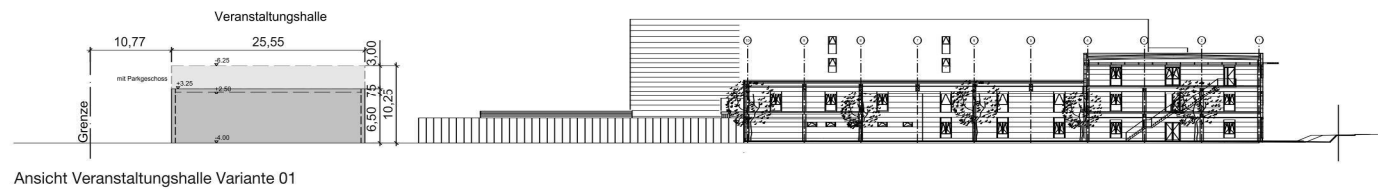


Fun-Park/Diskotheek

neu

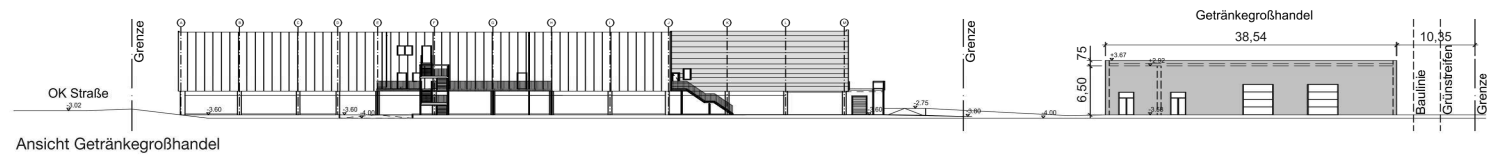

neu

Fun-Park/Diskotheek

Albert-Einstein Straße 8
76829 Landau

Alle Maße sind vor Ausführung auf der Baustelle zu prüfen. Differenzen sind mit der Bauleitung zu klären. © "marcello architektur"

Index	Datum	Geszeichnet

Projekt Nr. 16-1010	LP Bauantrag	Maßstab 1:100
Zeichnung Schnitte Variante 01	Plan Nr. 16-1010_2_AN_VA1	Index 00
	Datum 20.01.2017	Format A2