


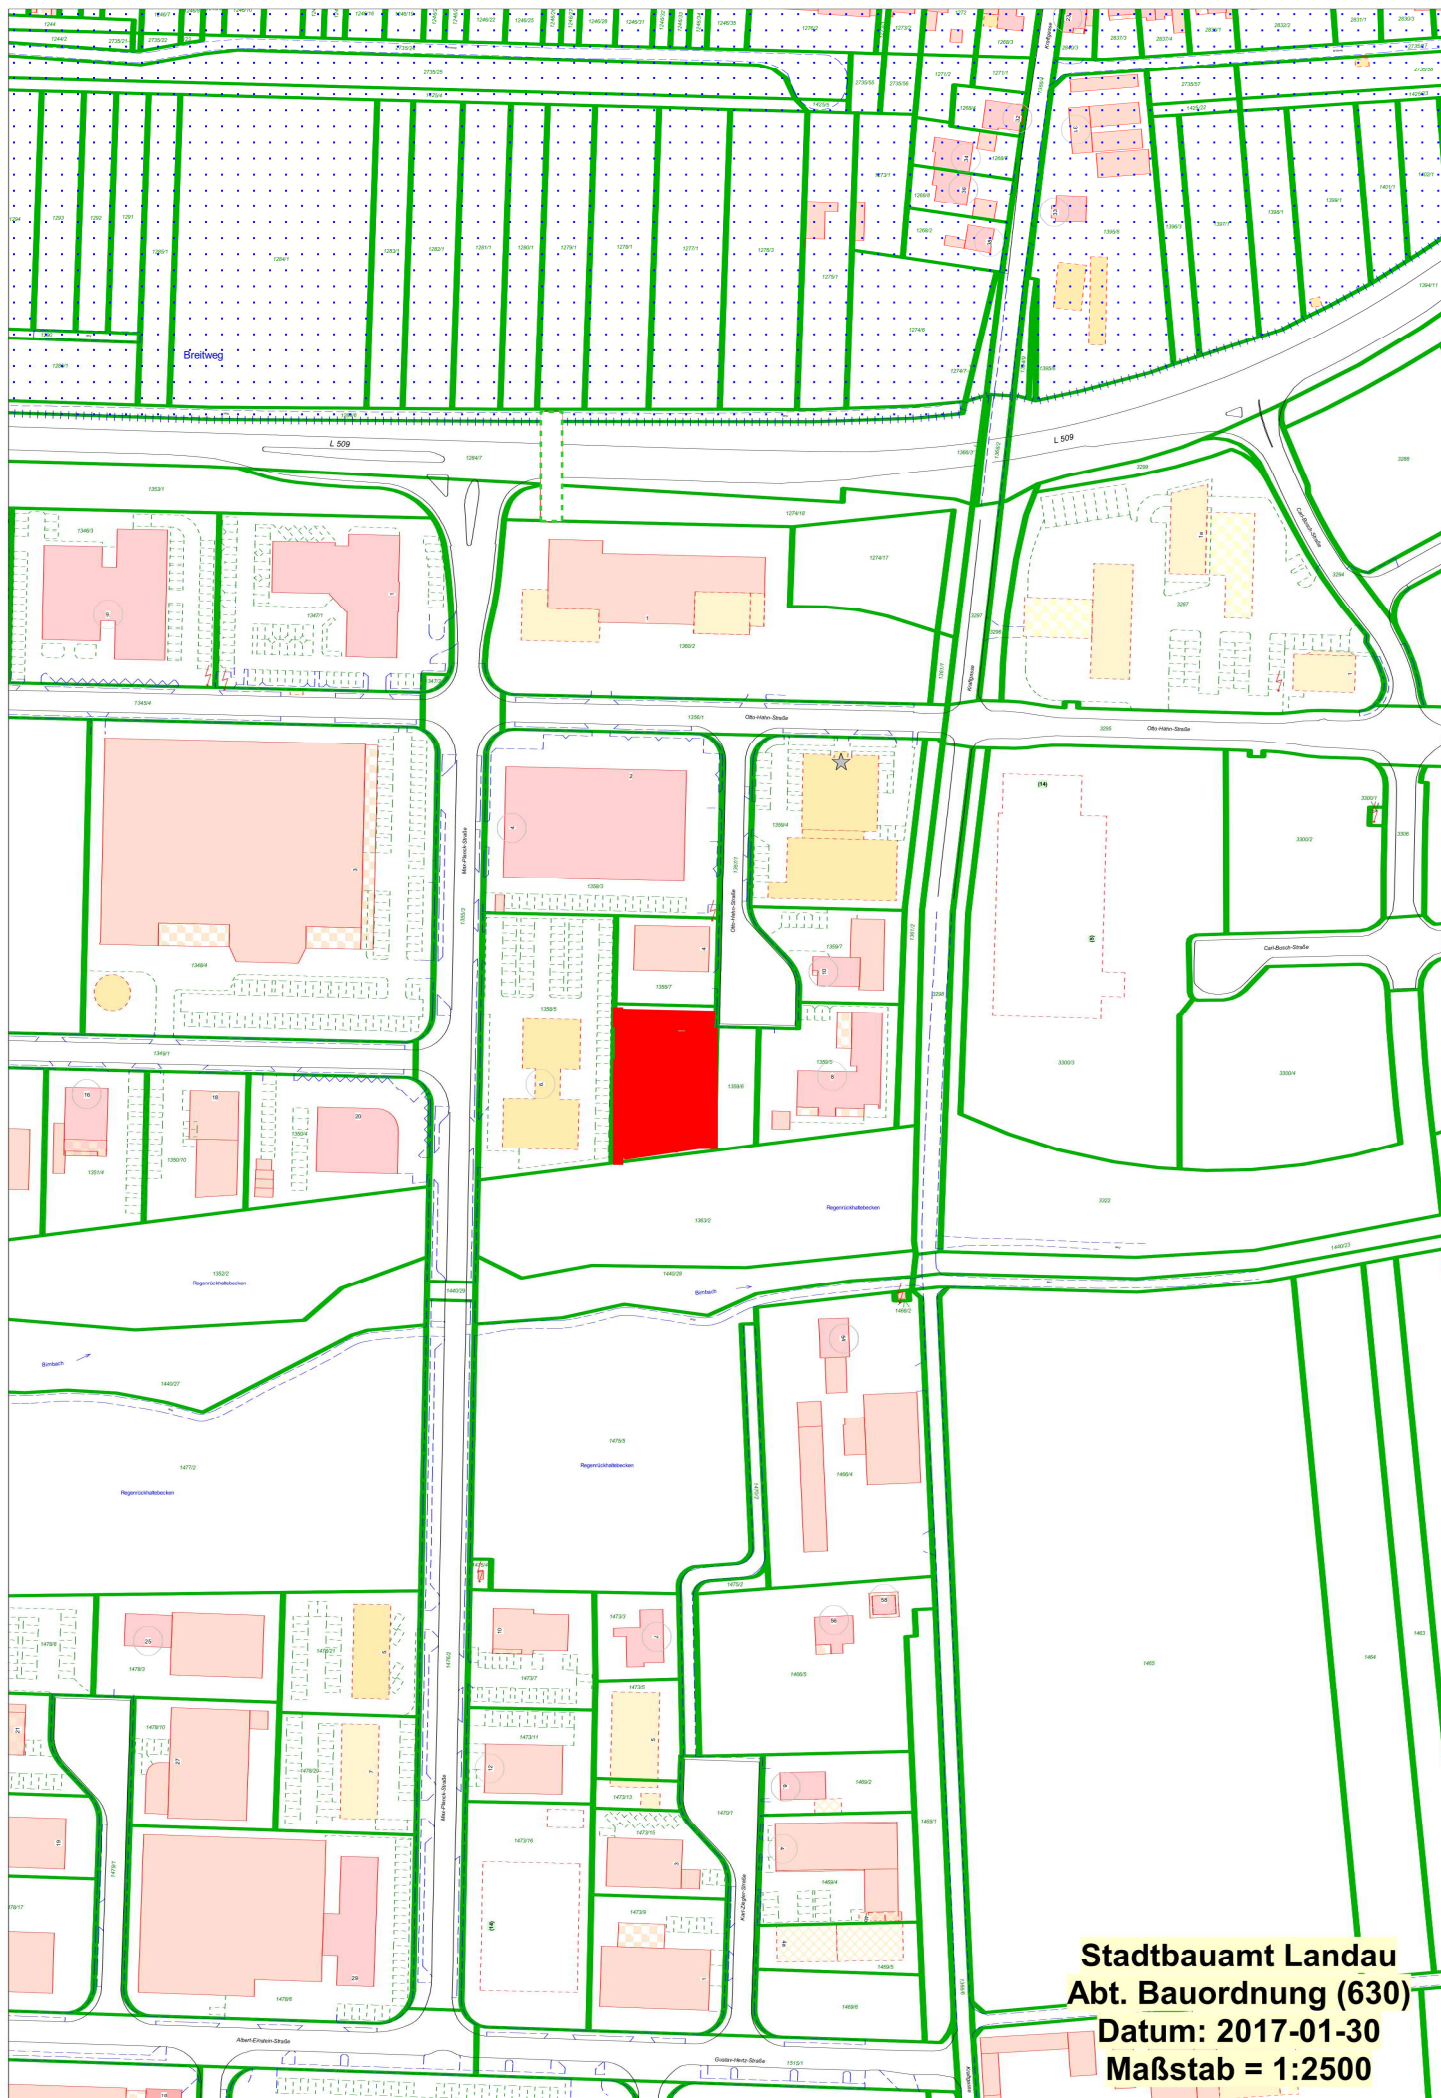

Stadtbauamt Landau
Abt. Bauordnung (630)
Datum: 2017-01-30
Maßstab = 1:2500