

001
Mittelalter bis zum
Bau der Festung

002
Bau der Festung Landau

003
Spanischer Erbfolgekrieg

006
Erster Weltkrieg/Weimarer Republik
007
Zerstörung und Wiederaufbau

005a
Entfestigung der Stadt

005
Bayerische Zeit

| | | |
|---|--|----------------------|
| Stadearchiv Landau Maximilianstr. 7, 76829 Landau in der Pfalz | Grundriss Ausstellungsfläche | M 1:50 18.08.2016 |
| Neugestaltung der Dauerausstellung Entwurf | regina hauber dipl. ing. (fn) innenarchitektur ausstellungsgestaltung raumkonzepte wörthstrasse 35 68199 mannheim tel 49 (0)621 - 4316 818 info@reginahauber.de | |

Schnitt B1
Bayrische Zeit, Entfestigung



Pos 5

Medienstation
Aufprojektion neuer Stadtplan auf
Festungsmodell Reprö (17)

Rahmen
111 Urkatasterplan H58x 857 (Reprö)
112 Brief über Landauer sind gute Leute...
113 Bild-Landauer-1822-1823-1824-1825 (Reprö)
114 Stich Bundesfestung 27x38,5 (Reprö)
115 Bild Landau nach Entfestigung

In Vitrinen auf Fuß (Militär)
116 Nette Bis zu 24x24
117 Mundstocher 10/10 x 17/15 x 3,5/3,5
118 Sporen 10x7,5x0,5
119 Quasten, versch. Arten & Größen
120 Schutzhelme & Epaulierten 20x25x5
121 Soldatenfigur 18er Regiment 39x17x11,5


Frei/Auf Podest
114 Infanterien 18er Regiment 80x120

In Vitrinen auf Fuß (Freiheitsbewegung)
140 Pfeife 110x50x6
141 Tabakwaren 68x84
142 Münze der Freiheitsbewegungen 21x817 inkl. Schirm 24
143 Bild Hambacher Fest 19x23
144 Hambacher Festschlacht 28x16,5
145 Bild Freiheitsbewegungen 14,5x17x0,5
146 Bild Wirt 14,5x10,5 (Reprö)
147 Bild Siebenerfeller 14,5x10,5 (Reprö)
148 Anklage Act 20x24x0,5
149 Verteidigungsorden Siebenerfeller 22,5x30x1,5
150 Appellationsgericht des Rheinlandes 27x46x4,5
151 Bild Gerichtssaal 22x33
152 Eintrittskarte zum Assisenprozess 20x24x1,5
153 Bild Hotel Schwan 14x9
154 Die Rechte des dt. Volkes 12x19,5x1,5
155 Tag-Neugeltem 1833 20x24x1,5
156 Strafrechtsaufgabe 22x28x0,5
157 Münze der Freiheitsbewegungen v8025
158 Flasche der Freiheitsbewegungen 24x810


Großvitrine Biedermeier
123 Wohnkultur Tisch 87x 84x8
124 Wohnkultur 1 Stuhl 55x48x50
+25 Stuhl: 20x20x105
+26 Mahagoni-28x17x15
+27 Biedermeier-18x17x10
128 Korbschale 81x42x4,5
129 Biedermeierstuhl 35x35x20
130 Biedermeierstuhl 180x120x15
131 Damenhut 15x8x4
132 Herrenanzug 150x120
133 Zylinder 18x8x9
134 Damenrockschirm 98x89
135 Verschiedene Fächer Max. 34xMax. 65
136 Fächer bemalt von August Crossant 43x73x6
137 Hutkappe 47x80
138 Bierkrug 24x814
139 Pfeifenkopf 19x84

Anwendung (siehe Übersichtsplan Kell 3)

Pos 8

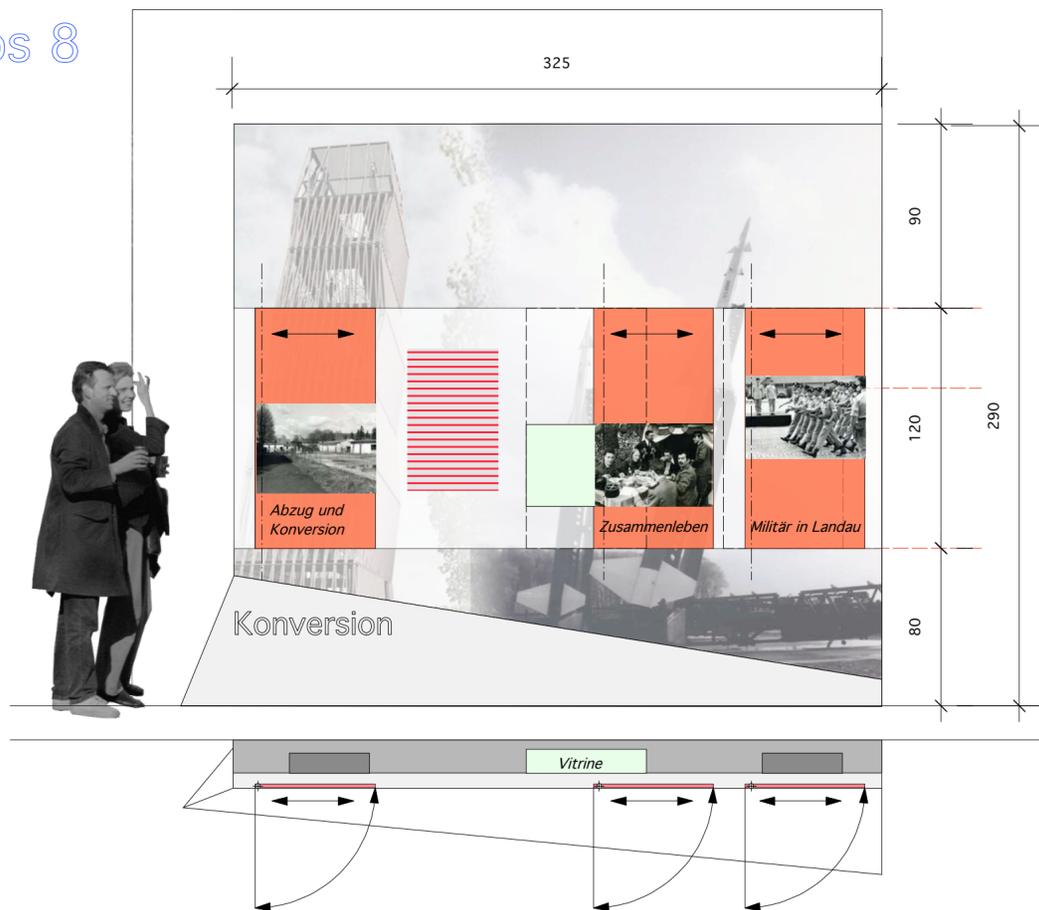


Pos 4

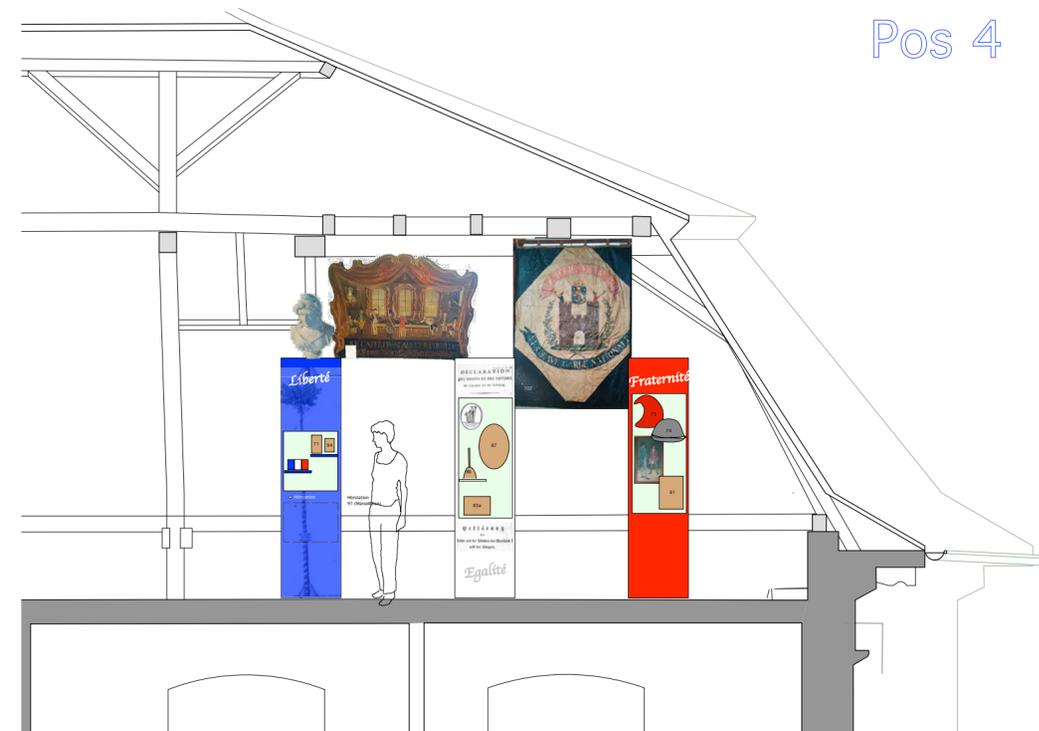

Schnitt B2
Französische Revolution (siehe gesonderte Zeichnungen)

| | | |
|--|--|------------|
| Stadarchiv Landau Maximilianstr. 7, 76829 Landau in der Pfalz | Schnitt B1, B2 | M 1:50 |
| Neugestaltung der Dauerausstellung Entwurf | Ansicht Französische Revolution, Bayerische Zeit | 18.08.2016 |
| | regina hauber dipl.-ing. (fh) innenarchitektur ausstellungsgestaltung raumkonzepte wörthstrasse 35 68199 mannheim tel 49 (0)621 - 4316 818 info@reginahauber.de | |

Schnitt A-A
 Ansicht Mittelalter, Bau der Festung, Spanischer Erbfolgekrieg M 1:50

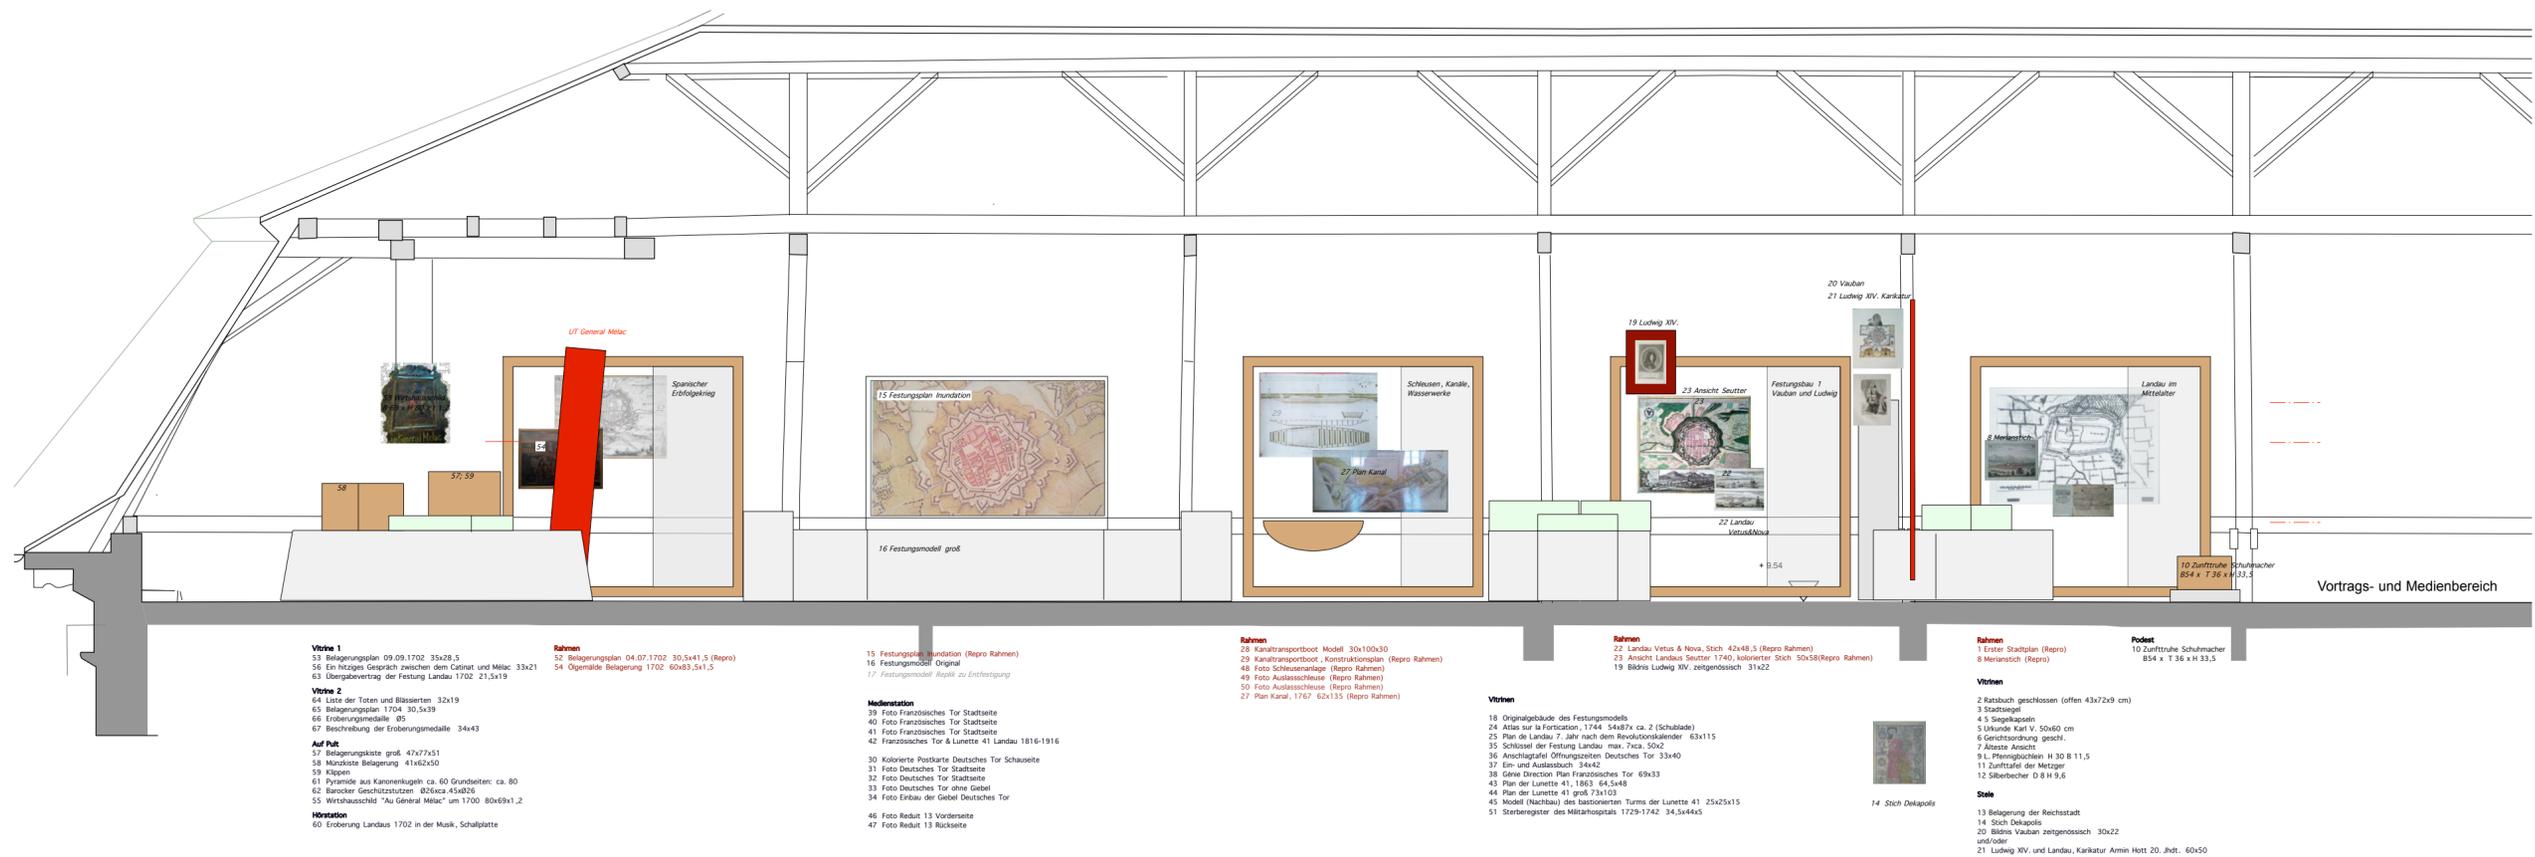

- Vitrine 1**
 53 Belagerungsplan 09.09.1702 35x28,5
 56 Ein hitziges Gespräch zwischen dem Catrat und Mllac 33x21
 63 Übergabevertrag der Festung Landau 1702 21,5x19
- Vitrine 2**
 64 Liste der Toten und Blessierten 32x19
 65 Belagerungsplan 1704 30,5x39
 66 Eroberungsmedaillen 85
 67 Beschreibung der Eroberungsmedaillen 34x43
- Auf Pod**
 57 Belagerungsplatte groß 47x77x5,1
 58 Münzliste Belagerung 41x62x5,0
 59 Klappen
 61 Pyramide aus Kanonenkugeln ca. 60 Grundseiten: ca. 80
 62 Barocker Geschützstützen 6226ca.45x826
 65 Wirtshausmodell "Au General Mllac" um 1700 80x65x1,2
- Information**
 60 Eroberung Landau 1702 in der Musik, Schallplatte
- Rahmen**
 52 Belagerungsplan 04.07.1702 30,5x41,5 (Repro)
 54 Ölgemälde Belagerung 1702 60x83,5x1,5
- 17 Festungsmodell** *Repro zu Entfestigung*

- 15 Festungsplan (Grundriss) (Repro Rahmen)
 16 Festungsmodell Original
 17 Festungsmodell *Repro zu Entfestigung*
- Medienstation**
 39 Foto Französisches Tor Stadtseite
 40 Foto Französisches Tor Stadtseite
 41 Foto Französisches Tor Stadtseite
 42 Französisches Tor & Lunette 41 Landau 1816-1916
- 30 Kolibrierte Postkarte Deutsches Tor Schauseite
 31 Foto Deutsches Tor Stadtseite
 32 Foto Deutsches Tor Stadtseite
 33 Foto Deutsches Tor ohne Gebälk
 34 Foto Einbau der Gebälk Deutsches Tor
- 46 Foto Redut 13 Vorderseite
 47 Foto Redut 13 Rückseite

- Rahmen**
 28 Kanaltransportboot Modell 30x100x30
 29 Kanaltransportboot, Konstruktionsplan (Repro Rahmen)
 48 Foto Schleusenanlage (Repro Rahmen)
 49 Foto Auslassschleuse (Repro Rahmen)
 50 Foto Auslassschleuse (Repro Rahmen)
 27 Plan Kanal, 1767 62x135 (Repro Rahmen)
- Vitrinen**
 18 Originalgebäude des Festungsmodells
 24 Atlas sur la Fortification, 1744 54x87x ca. 2 (Schubladen)
 25 Plan de Landau 7. Jahr nach dem Revolutionskalender 63x115
 35 Schlüssel der Festung Landau max. 7xca. 50x2
 36 Ansichtstafel Öffnungsstellen Deutsches Tor 33x40
 37 Ein- und Auslassbuch 34x42
 38 Ginea Direction Plan Französisches Tor 69x33
 43 Plan der Lunette 41 1863 64,5x48
 44 Plan der Lunette 41 groß 73x103
 45 Modell (Nachbau) des bastionierten Turms der Lunette 41 25x25x15
 51 Szeerbegleiter des Militärhospitals 1729-1742 34,5x44x5

- Rahmen**
 22 Landau Vetus & Nova, Stich 42x48,5 (Repro Rahmen)
 23 Ansicht Landau Section 1740, kollierter Stich 50x58 (Repro Rahmen)
 19 Bildnis Ludwig XIV. zeitgenössisch 31x22
- Vitrinen**
 2 Ratsbuch geschlossen (offen 43x72x9 cm)
 3 Stadtbüchel
 4 5 Siegelkapseln
 5 Urkunde Karl V. 50x60 cm
 6 Gerichtsordnung gesch.
 7 Älteste Ansicht
 9 1. Pfennigbüchlein H 30 B 11,5
 11 Zurfrühne der Metzger
 12 Silberbecher D 8 H 9,6
- Stele**
 13 Belagerung der Reichsstadt
 14 Stich Delapols
 20 Bildnis Vauban zeitgenössisch 30x22 und/oder
 21 Ludwig XIV. und Landau, Karkatur Armin Hett 20. Jhdt. 60x50
- 14 Stich Delapols

- Podest**
 10 Zurfrühne Schuhmacher 85x4 x 7,36 x 1,23,5


Pos 3

Pos 2

Pos 1

| | | |
|--|--|------------|
| Stadtarchiv Landau Maximilianstr. 7, 76829 Landau in der Pfalz Neugestaltung der Dauerausstellung Entwurf | Schnitt A-A | M 1:50 |
| | Ansicht Thema 1 - 3 (Mittelalter - Spanischer Erbfolgekrieg) | 18.08.2016 |
| regina hauber dipl. ing. (fh) innenarchitektur ausstellungsgestaltung raumkonzepte wörthstrasse 35 68199 mannheim tel 49 (0)621 - 4316 818 info@reginahauber.de | | |

Schnitt C
 Ansicht Weltkrieg, Weimarer Zeit, Zerstörung, Wiederaufbau M 1:25

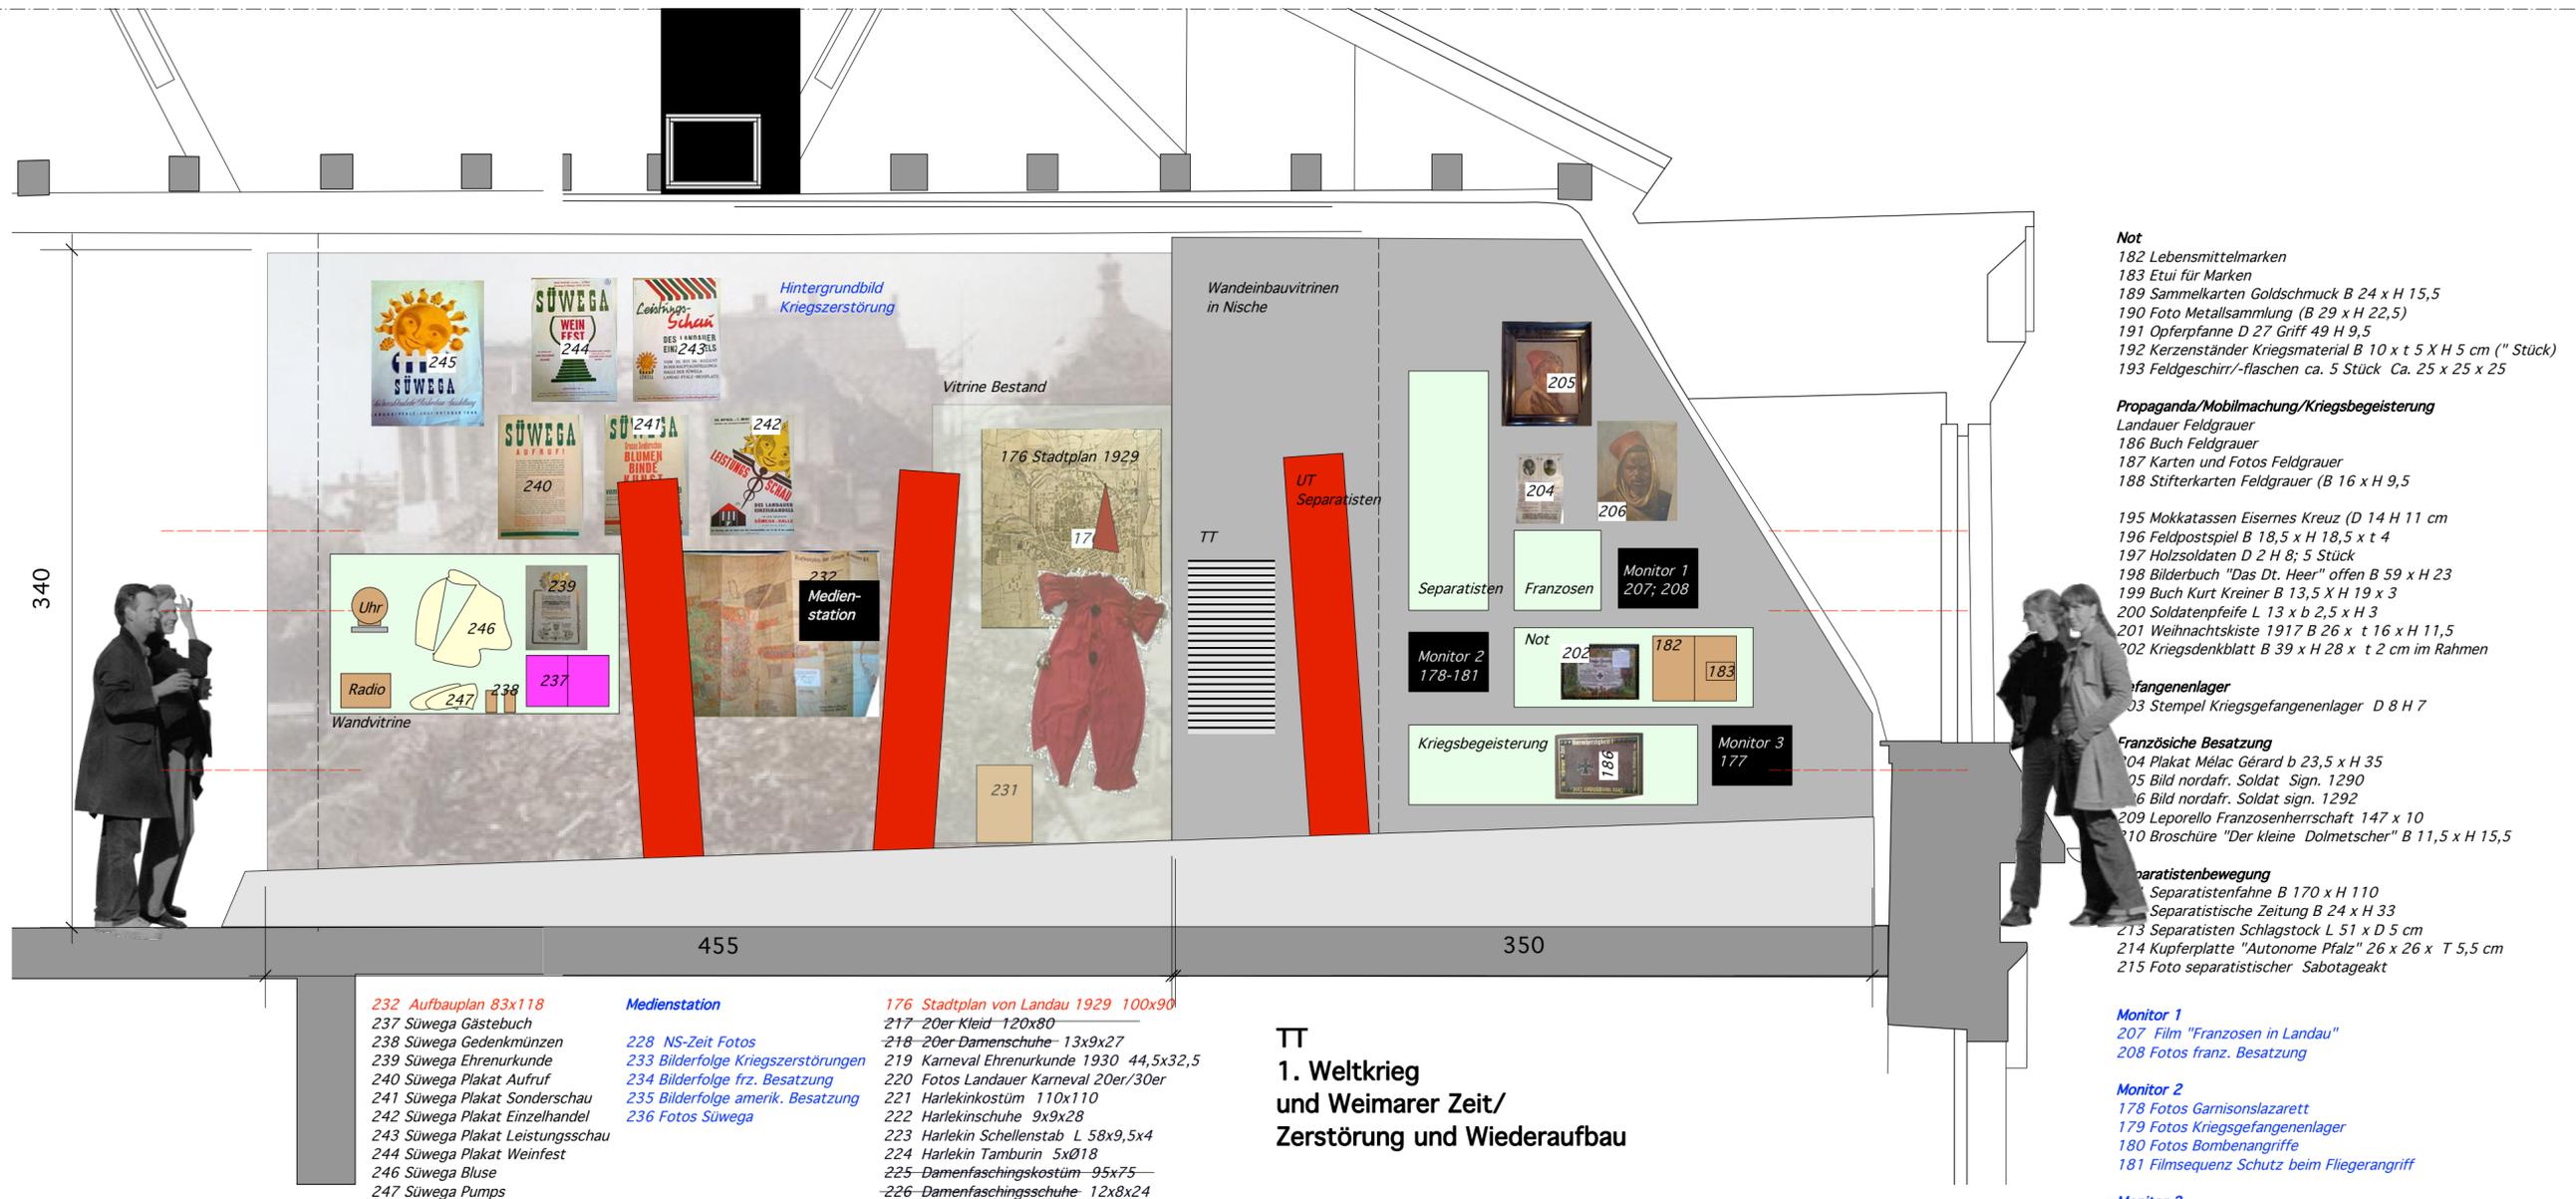

Radio
 Care Paket

alternativ:
 Monitore in Podest eingelassen

- 232 Aufbauplan 83x118
- 237 Süwega Gästebuch
- 238 Süwega Gedenkmünzen
- 239 Süwega Ehrenurkunde
- 240 Süwega Plakat Aufruf
- 241 Süwega Plakat Sonderschau
- 242 Süwega Plakat Einzelhandel
- 243 Süwega Plakat Leistungsschau
- 244 Süwega Plakat Weinfest
- 246 Süwega Bluse
- 247 Süwega Pumps

- Medienstation**
- 228 NS-Zeit Fotos
 - 233 Bilderfolge Kriegszerstörungen
 - 234 Bilderfolge frz. Besatzung
 - 235 Bilderfolge amerik. Besatzung
 - 236 Fotos Süwega

- 176 Stadtplan von Landau 1929 100x90
- 217-20er Kleid 120x80
- 218-20er Damenschuhe 13x9x27
- 219 Karneval Ehrenurkunde 1930 44,5x32,5
- 220 Fotos Landauer Karneval 20er/30er
- 221 Harlekinkostüm 110x110
- 222 Harlekenschuhe 9x9x28
- 223 Harlekin Schellenstab L 58x9,5x4
- 224 Harlekin Tamburin 5x018
- 225-Damenfaschingskostüm 95x75
- 226-Damenfaschingschuhe 12x8x24
- 227-Faschingshut 26x024
- 229 SS-Soldaten Spielzeug ca. 8xca. 2xca. 3
- 230 NS-Zeit Plakate/ Flugblätter Max. 34xMax. 25
- 231 Volksempfänger 39x28x16

TT
 1. Weltkrieg
 und Weimarer Zeit/
 Zerstörung und Wiederaufbau

- Not**
- 182 Lebensmittelmarken
 - 183 Etui für Marken
 - 189 Sammelkarten Goldschmuck B 24 x H 15,5
 - 190 Foto Metallsammlung (B 29 x H 22,5)
 - 191 Opferpfanne D 27 Griff 49 H 9,5
 - 192 Kerzenständer Kriegsmaterial B 10 x t 5 X H 5 cm (" Stück)
 - 193 Feldgeschirr/-flaschen ca. 5 Stück Ca. 25 x 25 x 25
- Propaganda/Mobilmachung/Kriegsbegeisterung**
- Landauer Feldgrauer
 - 186 Buch Feldgrauer
 - 187 Karten und Fotos Feldgrauer
 - 188 Stifterkarten Feldgrauer (B 16 x H 9,5
 - 195 Mokkatassen Eisernes Kreuz (D 14 H 11 cm
 - 196 Feldpostspiel B 18,5 x H 18,5 x t 4
 - 197 Holzsoldaten D 2 H 8; 5 Stück
 - 198 Bilderbuch "Das Dt. Heer" offen B 59 x H 23
 - 199 Buch Kurt Kreiner B 13,5 X H 19 x 3
 - 200 Soldatenpfeife L 13 x b 2,5 x H 3
 - 201 Weihnachtskiste 1917 B 26 x t 16 x H 11,5
 - 202 Kriegsdenkblatt B 39 x H 28 x t 2 cm im Rahmen
- Kriegsgefangenenlager**
- 203 Stempel Kriegsgefangenenlager D 8 H 7
- Französische Besatzung**
- 204 Plakat Mèlac Gérard b 23,5 x H 35
 - 205 Bild nordafr. Soldat Sign. 1290
 - 206 Bild nordafr. Soldat sign. 1292
 - 209 Leporello Franzosenherrschaft 147 x 10
 - 210 Broschüre "Der kleine Dolmetscher" B 11,5 x H 15,5
- Separatistenbewegung**
- 211 Separatistenfahne B 170 x H 110
 - 212 Separatistische Zeitung B 24 x H 33
 - 213 Separatisten Schlagstock L 51 x D 5 cm
 - 214 Kupferplatte "Autonome Pfalz" 26 x 26 x T 5,5 cm
 - 215 Foto separatistischer Sabotageakt

Monitor 1
 207 Film "Franzosen in Landau"
 208 Fotos franz. Besatzung

Monitor 2
 178 Fotos Garnisonslazarett
 179 Fotos Kriegsgefangenenlager
 180 Fotos Bombenangriffe
 181 Filmsequenz Schutz beim Fliegerangriff

Monitor 3
 177 Fotos Kriegsbegeisterung

| | | |
|---|--|----------------------|
| Stadtarchiv Landau Maximilianstr. 7, 76829 Landau in der Pfalz | Schnitt C - C Ansicht 1. Weltkrieg, Weimarer Zeit, Zerstörung, Wiederaufbau | M 1:25 18.08.2016 |
| Neugestaltung der Dauerausstellung Entwurf | regina hauber dipl. ing. (fh) innenarchitektur ausstellungsgestaltung raumkonzepte wörthstrasse 35 68199 mannheim tel 49 (0)621 - 4316 818 info@reginahauber.de | |