A1	KV
Entsiegelung von derzeitig befestigten Flächen	

A2	K1
Wiederbepflanzung der Böschungen mit Gehölzen	

A3	K3
Entwicklung von Magerwiesen/-weide mit Zielbotanytyp Trespen-Halbtrockenrasen und Pflanzung von Strauchgruppen	

A4	K1
Entwicklung von Gebüschen mittlerer Standorte durch Anpflanzen	

E1	KV, K1, und K2
Umwandlung von Acker in extensiv genutzte Fläche, Entwicklung eines zentralen Feldgehölzes mit vorgelagertem Krautsaum und Wiese	

E2	KV, K1, und K2
Umwandlung von Acker in extensiv genutzte Wiese mit Gebüschen und vorgelagertem Krautsaum	

G1	K4
Anpflanzung eines Gehölzes	

S1	K5
Schutz der Vegetationsflächen durch Bauzaun	

V1	
Baufeldfreimachung mit Rodung aller Gehölze im Zeitraum vom Anfang Oktober bis Ende Februar vor der Brutsaison der Vögel und auf den Stock setzen von an das Baufeld angrenzenden Gehölzen.	

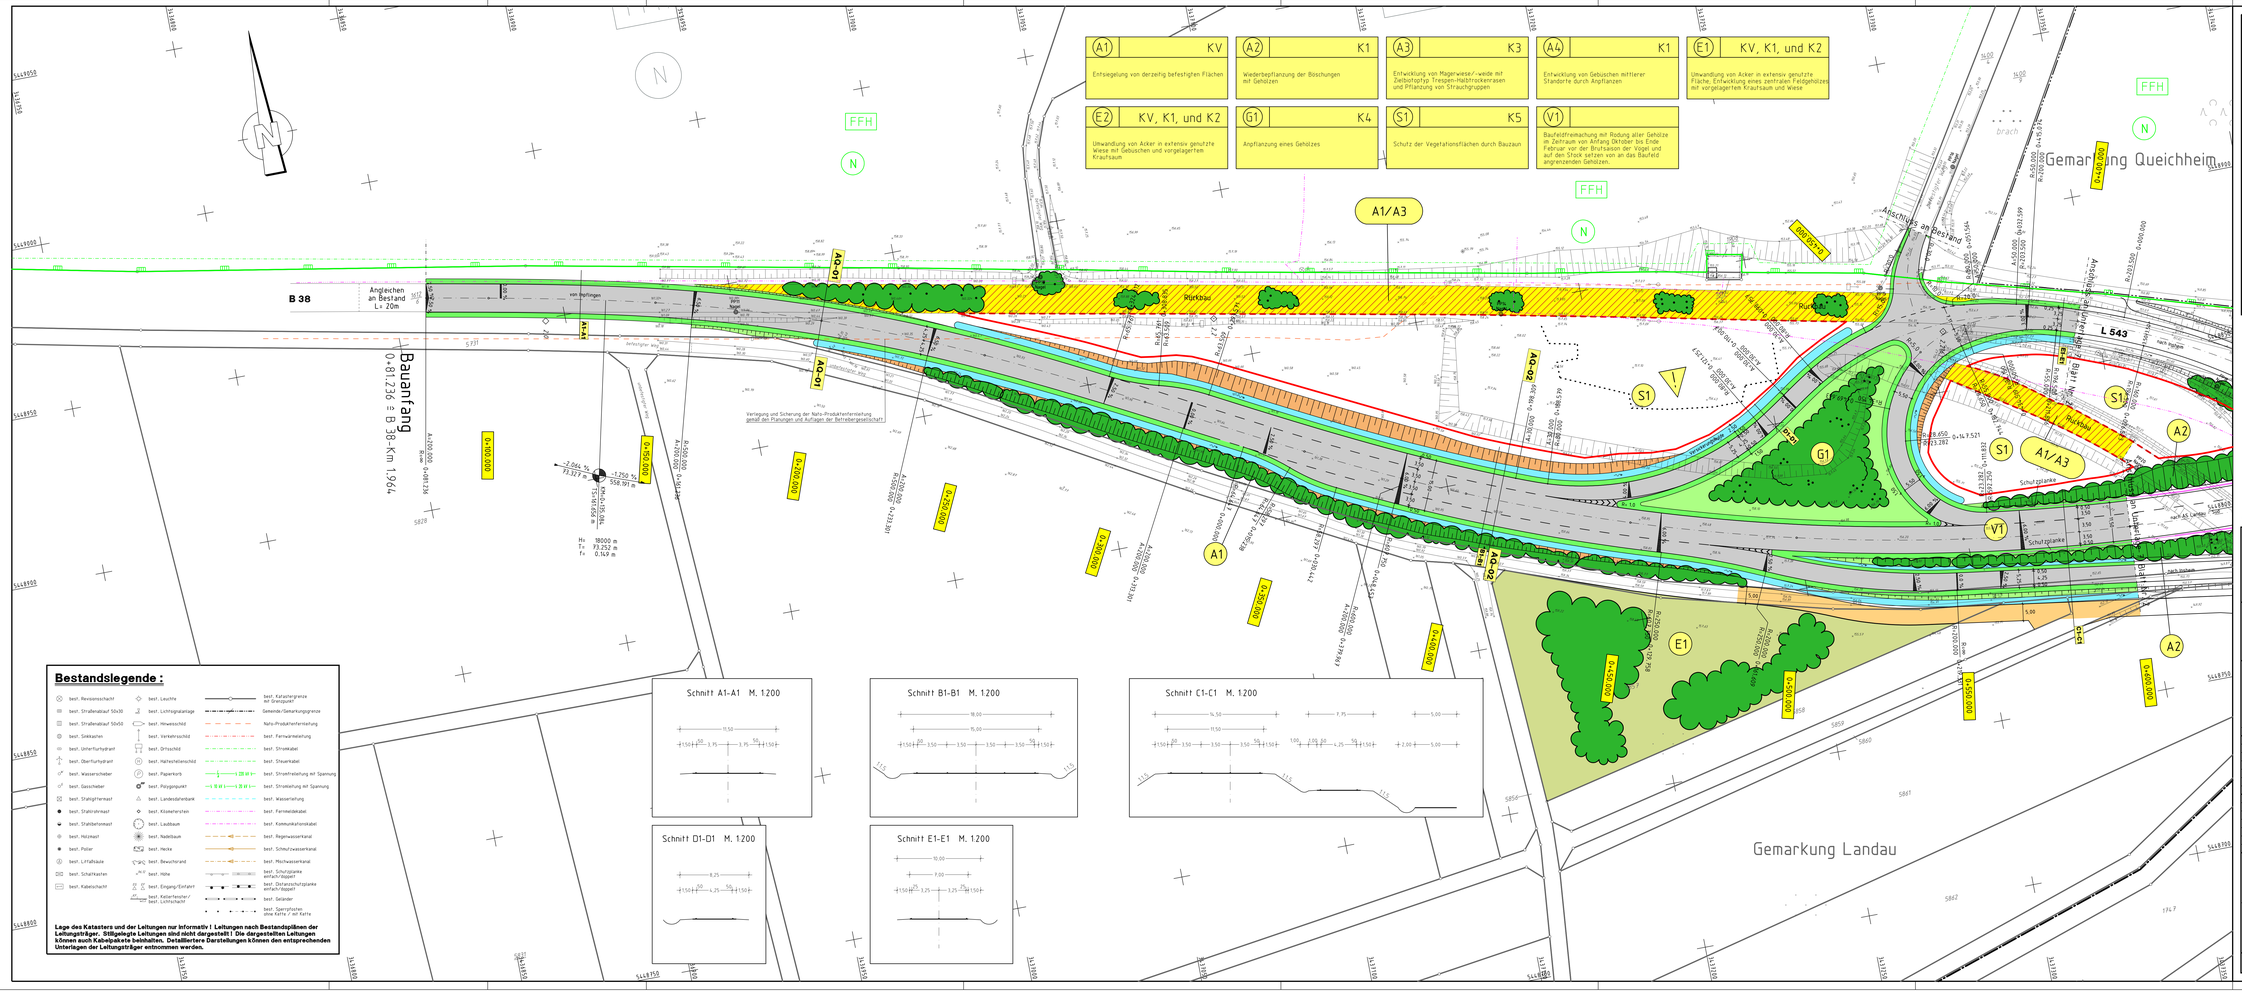

Bestandslegende :

- best. Revisionsschacht
- best. Straßenablauf 50x30
- best. Straßenablauf 50x50
- best. Sinkkasten
- best. Unterflurhydrant
- best. Oberflurhydrant
- best. Wasserschieber
- best. Gasschieber
- best. Stahlgittermast
- best. Stahlrohrmast
- best. Stahlbetonmast
- best. Holzmast
- best. Poller
- best. Litfaßsäule
- best. Schaltkasten
- best. Kabelschacht
- best. Leuchte
- best. Lichtsignalanlage
- best. Hinweisschild
- best. Verkehrsschild
- best. Ortsschild
- best. Haltestellenschild
- best. Papierkorb
- best. Polygonpunkt
- best. Landesdünenbank
- best. Klöneherstein
- best. Laubbaum
- best. Nadelbaum
- best. Hecke
- best. Bewuchsrand
- best. Höhe
- best. Eingang/Einfahrt
- best. Kellertreppen / best. Lichtschacht
- best. Katastergrenze mit Grenzpunkt
- Gemeinde/Gemarkungsgrenze
- Nato-Produktenfernleitung
- best. Fernwärmeleitung
- best. Stromkabel
- best. Steuerkabel
- best. Straßenleuchtung mit Spannung
- best. Straßenleitung mit Spannung
- best. Wasserleitung
- best. Fernmeldekabel
- best. Kommunikationskabel
- best. Regenwasserkanal
- best. Schmutzwasserkanal
- best. Mischwasserkanal
- best. Schutzplanke einfach/doppelt
- best. Distanzschutzplanke einfach/doppelt
- best. Geländer
- best. Sperrpfosten ohne Kette / mit Kette

Lage des Katasters und der Leitungen nur informativ ! Leitungen nach Bestandsplänen der Leitungsträger. Stillgelegte Leitungen sind nicht dargestellt ! Die dargestellten Leitungen können auch Kabelpakete beinhalten. Detailliertere Darstellungen können den entsprechenden Unterlagen der Leitungsträger entnommen werden.

Planungslegende :

- Einschnittsböschung Mulde Bankett
- Fahrstreifen Bankett Böschung Verkehrsfläche bef./unbef.
- Neigungsbruchpunkt mit Angabe von Station, Höhe/asser., Neigung, Neigungslänge und Geländehöhe
- gepl. Rad- und Gehweg
- rotes Betonpflaster
- Schutzplanke Aufhaltestufe N2
- Schutzplanke Aufhaltestufe H1
- Schutzplanke Aufhaltestufe H2
- Feldgehölzpflanzung Wechselkamm und Strauchart
- Gehölzpflanzung
- Ansaat von Landschaftsrasen
- Ansaat einer Wiese
- Ansaat Halbtrockenrasen mit autochtonem Saatgut (Heukitchsaat)
- Entsiegelung
- Wasserschutzgebiet
- gepl. Sickerleitung
- gepl. Kanal
- gepl. Schacht
- gepl. Muldenablauf
- gepl. Straßenablauf
- Hochpunkt
- Tiefpunkt
- Schutzzaun während Bauarbeiten
- Naturschutzrechtliche Ausschlussfläche, in der keine landwirtschaftlichen Transportschäden auszumeiden
- Naturschutzgebiet
- geschützt nach § 30 BNatSchG

Maßnahmen Nr.	Konflikt Nr.
A1	K5
Veränderung des Landschaftsbildes	

- Erläuterung der Maßnahme
- S = Schutzmaßnahme
- A = Ausgleichsmaßnahme
- E = Ersatzmaßnahme
- G = Gestaltungsmaßnahme
- V = Vermeidungsmaßnahme

ABSTIMMUNGSVERFAHREN

Landesbetrieb Mobilität
Speyer
Dr. Quido-Str. 17
67346 Speyer
Tel: 06232/626-0
Fax: 06232/626-1102/3/4

LBM

Entwurfsbearbeitung:
KUG Ingenieure GmbH & Co. KG
Ernst - Boehe - Straße 23
67059 Ludwigshafen
Tel: (0 621) 56 02-0
Fax: (0 621) 56 02-233
info.kug@gauff.com
www.kug-ingenieure.com

	Datum	Zeichen
Projekt-Nr.: 2313-0972-P		
bearbeitet:	10/2016	M.P. / En
geprüft/rev:	10/2016	H.B./ AH
gezeichnet:	10/2016	CP

Unterlage: 7
Blatt Nr.: 1
Maßnahmen Nr.:A 33-05-0074.01

B38 / L543
Landau-Ebenberg

Umbau der Einmündung
Höhenfreie Lösung

Integrierter Lageplan

	Datum	Name
bearbeitet:		
gezeichnet:		
geprüft:		

Integrierter Lageplan M 1 : 500

B 38: von NK 6814 016 nach NK 6814 084 L 543: von NK 6814 082 nach NK 6814 030

Plangrundlagen	Datum	Name
Straßenplanung:	09.01.2017	Trautmann
Landespflege:	10.01.2017	Gock
Immissionsschutz:		
Vermessung:		
Grundstück:		
Kataster:		

Nr.	Art der Änderung	Datum	Name
a			
b			
c			
d			
e			
f			

aufgestellt: Landesbetrieb Mobilität Speyer

i.A. Krömer
(Baurat)

Speyer, den 11.01.2017

Dateiname: LP0500101.PLT LP-500-01
Plangröße in cm: 154,0 x 59,4
Winkelbasis:

Rheinland-Pfalz

3972-JBG 18.01.17 LP0500101.PLT LP-500-01 gn

GAUFF