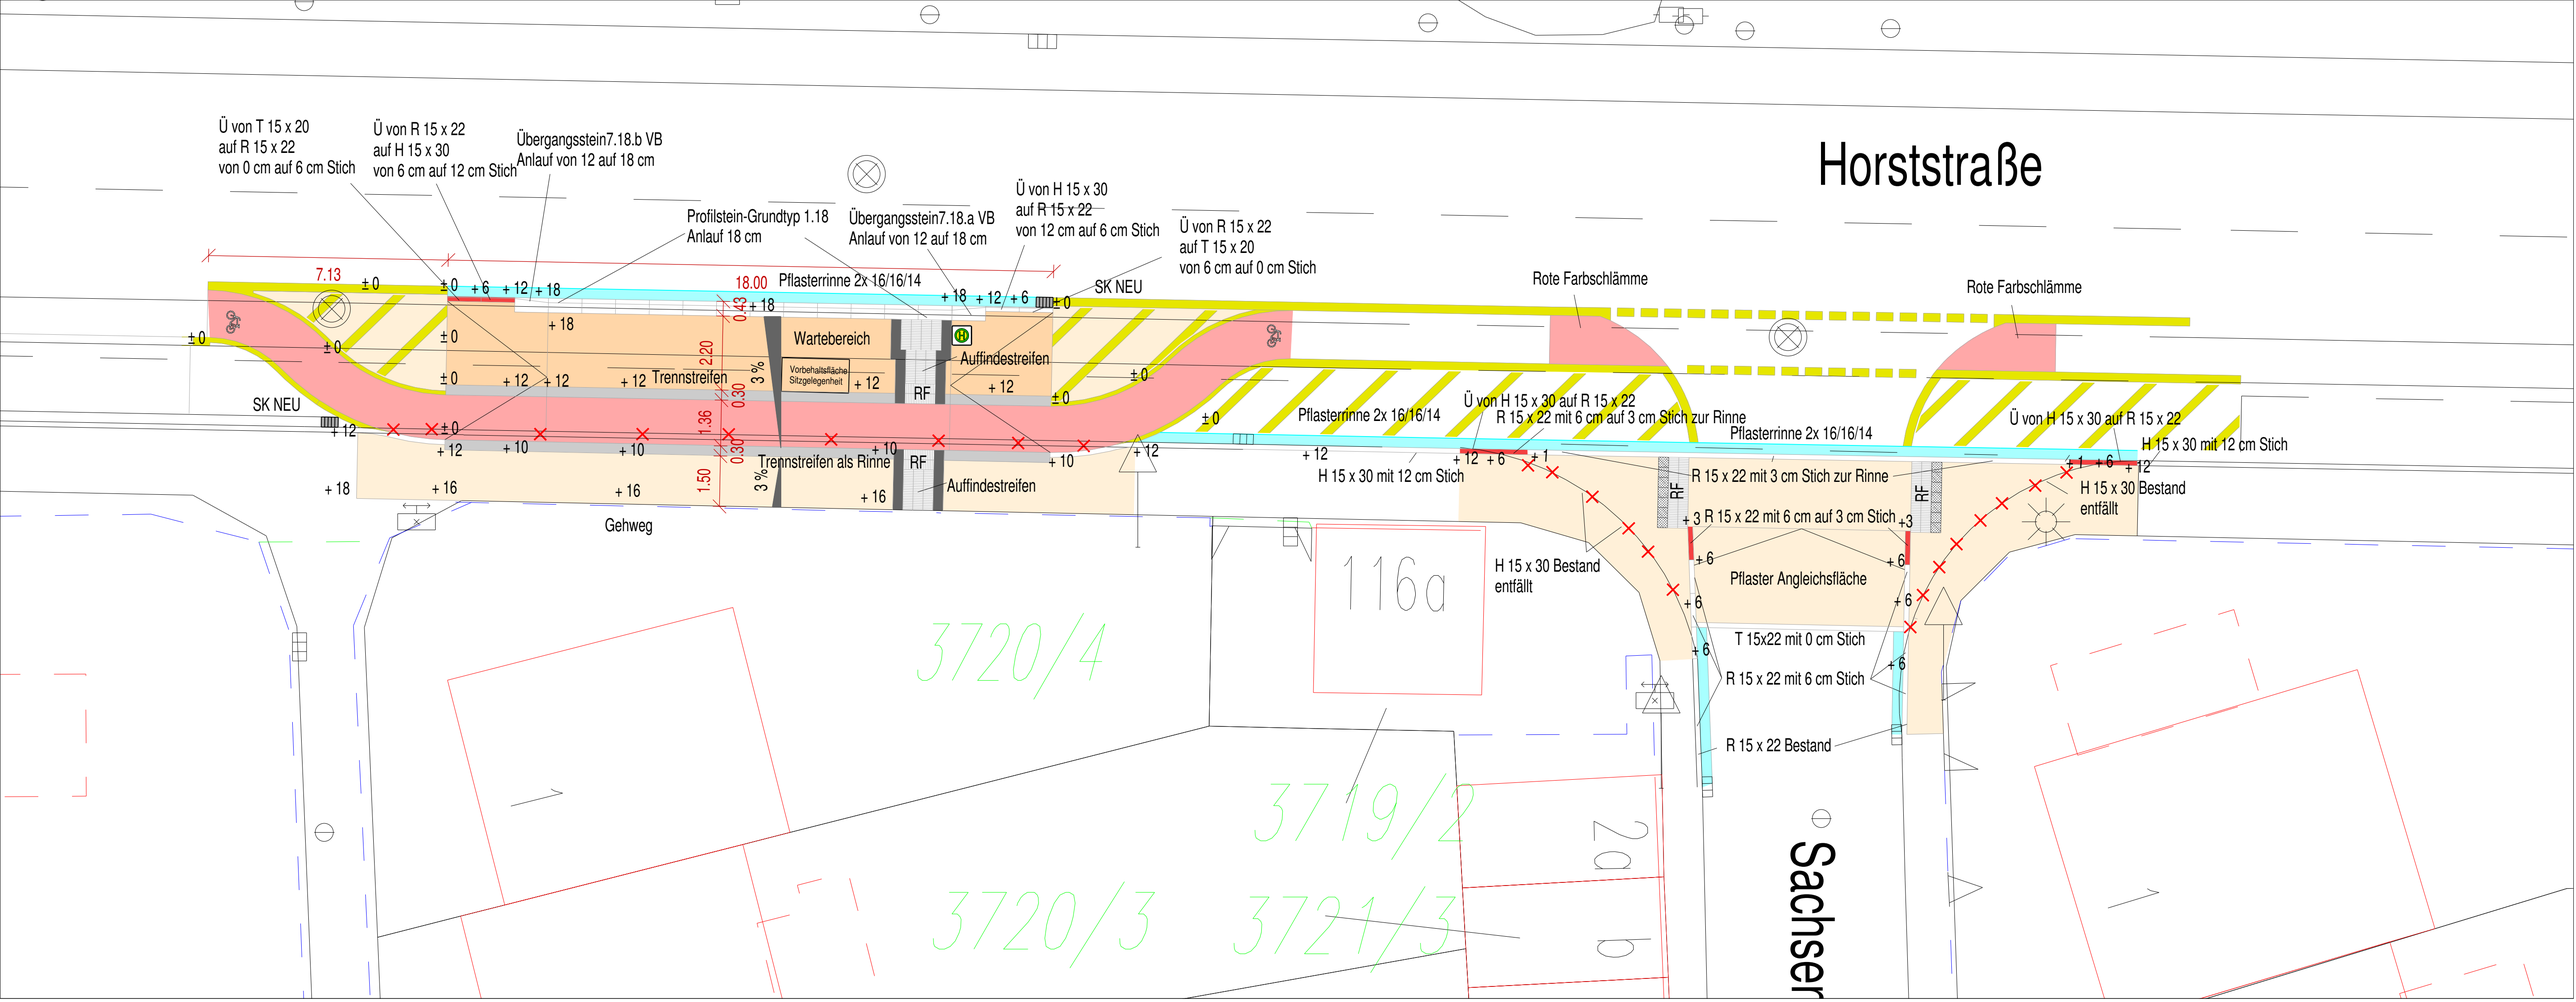
Horststraße
Sachser
Ü von T 15 x 20
auf R 15 x 22
von 0 cm auf 6 cm Stich
Ü von R 15 x 22
auf H 15 x 30
von 6 cm auf 12 cm Stich
Übergangsstein7.18.b VB
Anlauf von 12 auf 18 cm
Profilstein-Grundtyp 1.18
Anlauf 18 cm
Übergangsstein7.18.a VB
Anlauf von 12 auf 18 cm
Ü von H 15 x 30
auf R 15 x 22
von 12 cm auf 6 cm Stich
Ü von R 15 x 22
auf T 15 x 20
von 6 cm auf 0 cm Stich
7.13
18.00
Pflasterrinne 2x 16/16/14
SK NEU
Rote Farbschlämme
Rote Farbschlämme
Wartebereich
Vorbehaltsfläche Sitzgelegenheit
Auffindestreifen
Trennstreifen
RF
Pflasterrinne 2x 16/16/14
Ü von H 15 x 30 auf R 15 x 22
R 15 x 22 mit 6 cm auf 3 cm Stich zur Rinne
Pflasterrinne 2x 16/16/14
Ü von H 15 x 30 auf R 15 x 22
H 15 x 30 mit 12 cm Stich
H 15 x 30 mit 12 cm Stich
R 15 x 22 mit 3 cm Stich zur Rinne
H 15 x 30 Bestand
entfällt
R 15 x 22 mit 6 cm auf 3 cm Stich
Trennstreifen als Rinne
Auffindestreifen
Gehweg
H 15 x 30 Bestand
entfällt
Pflaster Angleichsfläche
T 15x22 mit 0 cm Stich
R 15 x 22 mit 6 cm Stich
R 15 x 22 Bestand
116a
3720/4
3719/2
3720/3
3721/3
20
0
1
1