


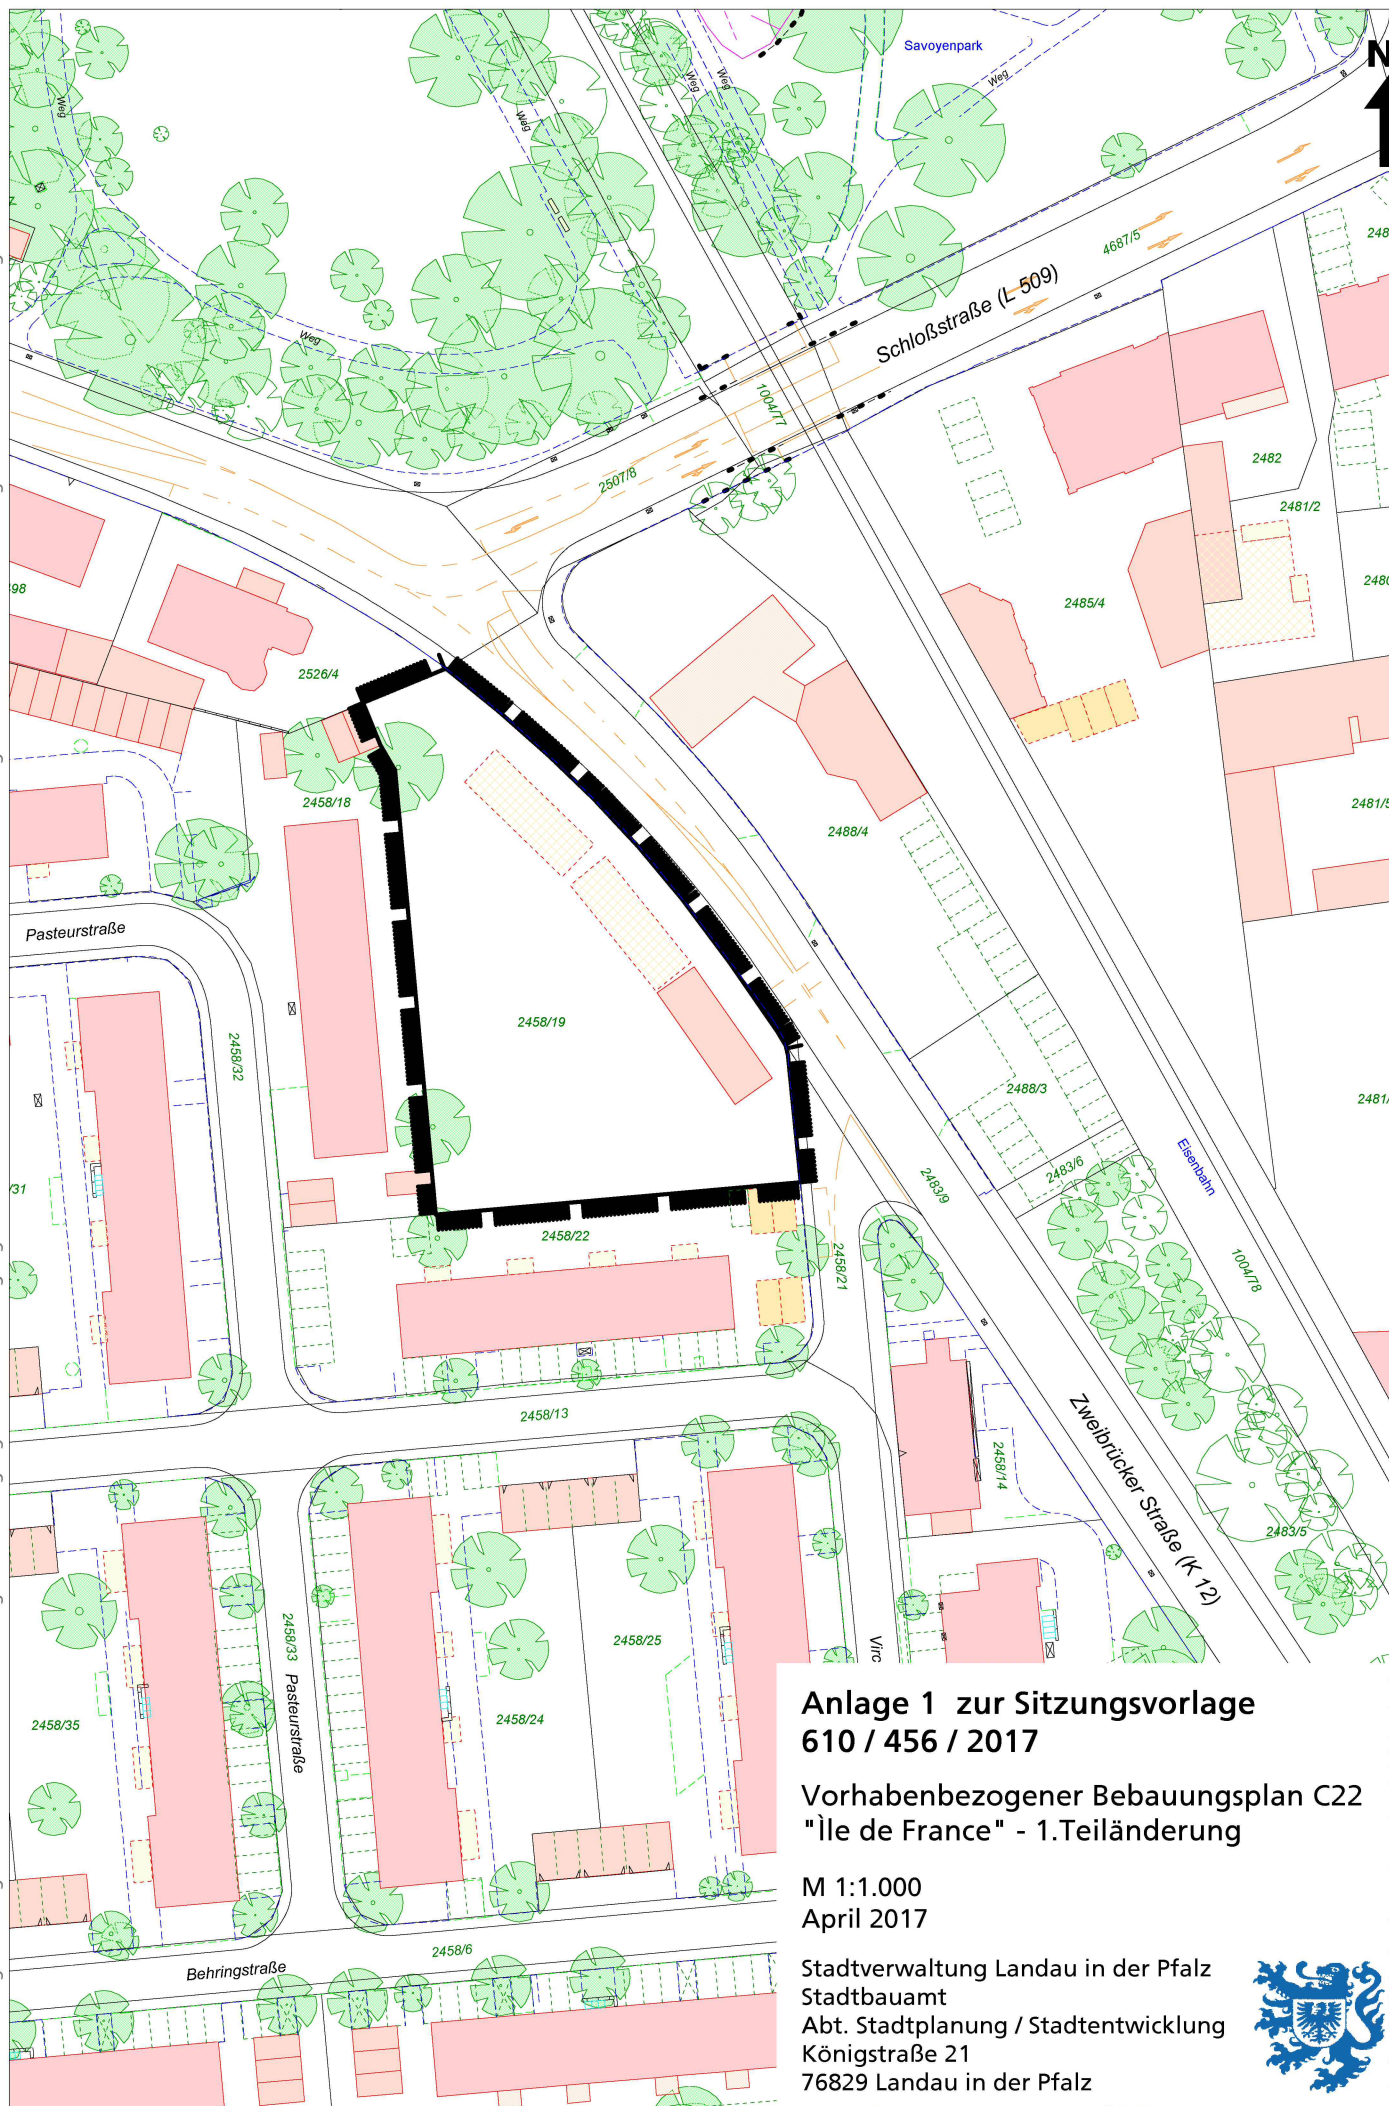

Anlage 1 zur Sitzungsvorlage 610 / 456 / 2017

Vorhabenbezogener Bebauungsplan C22
"Île de France" - 1. Teiländerung

M 1:1.000
April 2017

Stadtverwaltung Landau in der Pfalz
Stadtbauamt
Abt. Stadtplanung / Stadtentwicklung
Königstraße 21
76829 Landau in der Pfalz

