
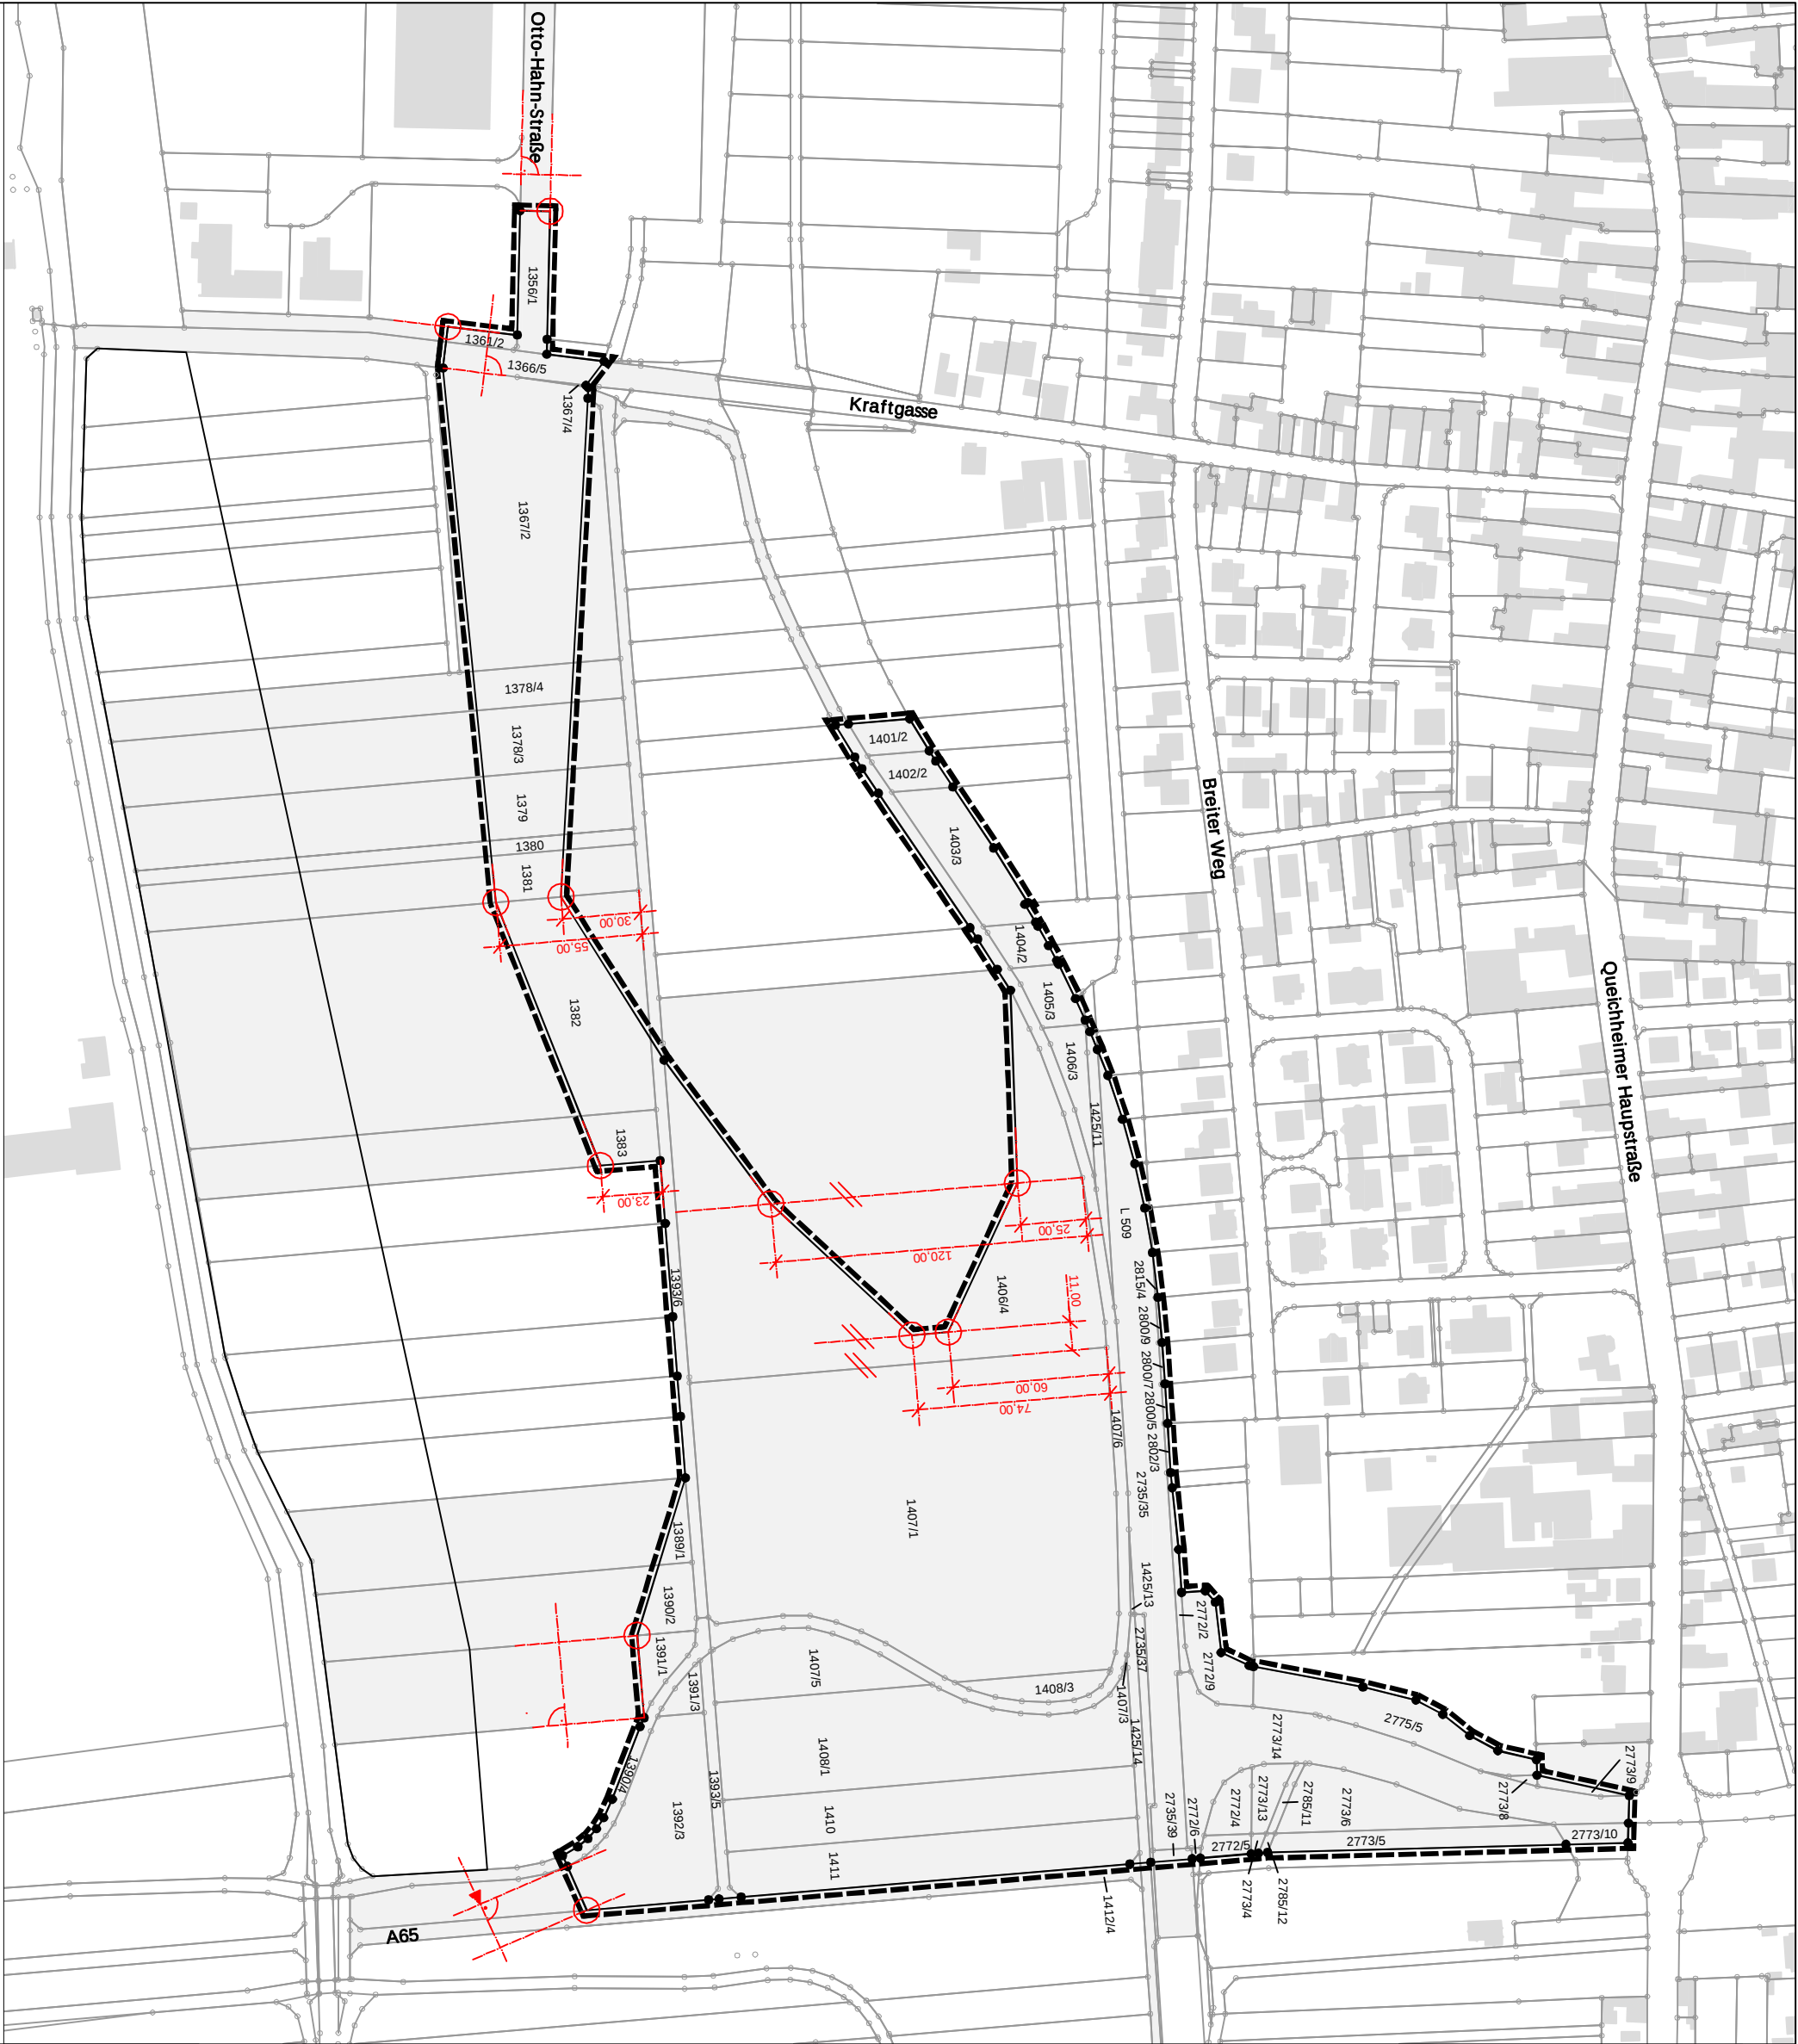
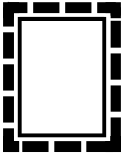


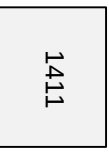

Legende

-  Grenze des räumlichen Geltungsbereiches
-  Flurstücke innerhalb des Geltungsbereiches
-  Flurstücksgrenze mit Grenzpunkt
-  Im rechten Winkel zur Grenzlinie angelegte Konstruktionslinie
-  Fiktive Verlängerung einer Grenzlinie
-  Markierung konstruierter Schnittpunkte
-  Linie parallel zur Flurstücksgrenze
-  Hilfslinie

Räumlicher Geltungsbereich der 12. Teiländerung des Flächen-nutzungsplanes 2010 "Froschau" der Stadt Landau in der Pfalz
Parallelverfahren zum Bebauungsplan D11 "Froschau"

Anlage

M 1:2500
15. Sept 2010 Lis/Gr

Stadtverwaltung Landau in der Pfalz
Stadtbaumeister
Abt. Stadtplanung / Stadtentwicklung
Königsstraße 21
76829 Landau in der Pfalz

