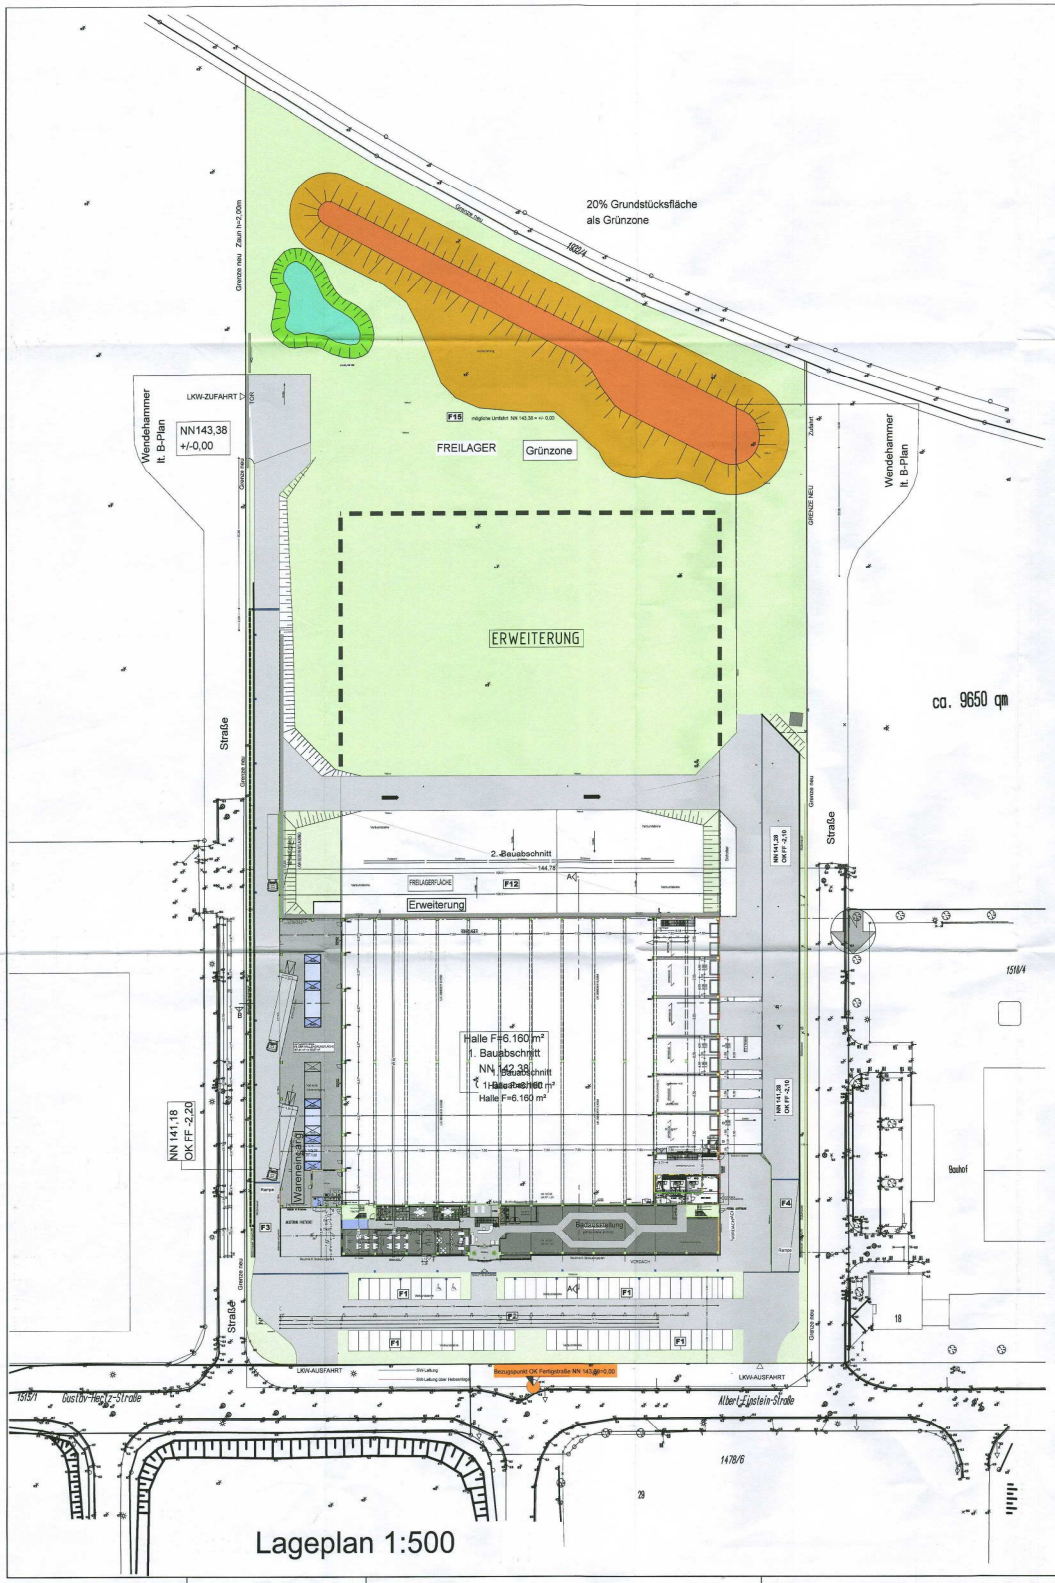

Lageplan 1:500

Anlage 2