




OSTANSICHT

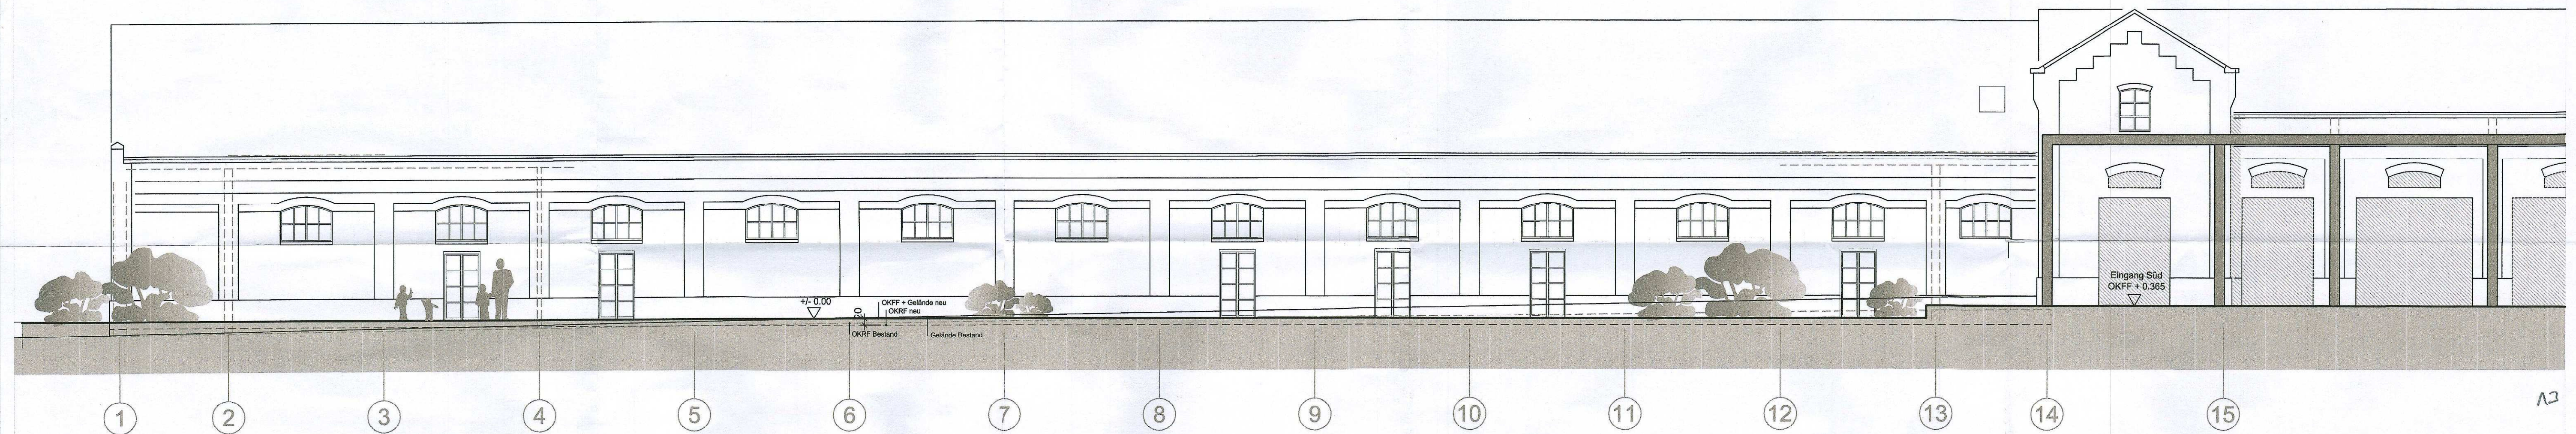


WESTANSICHT

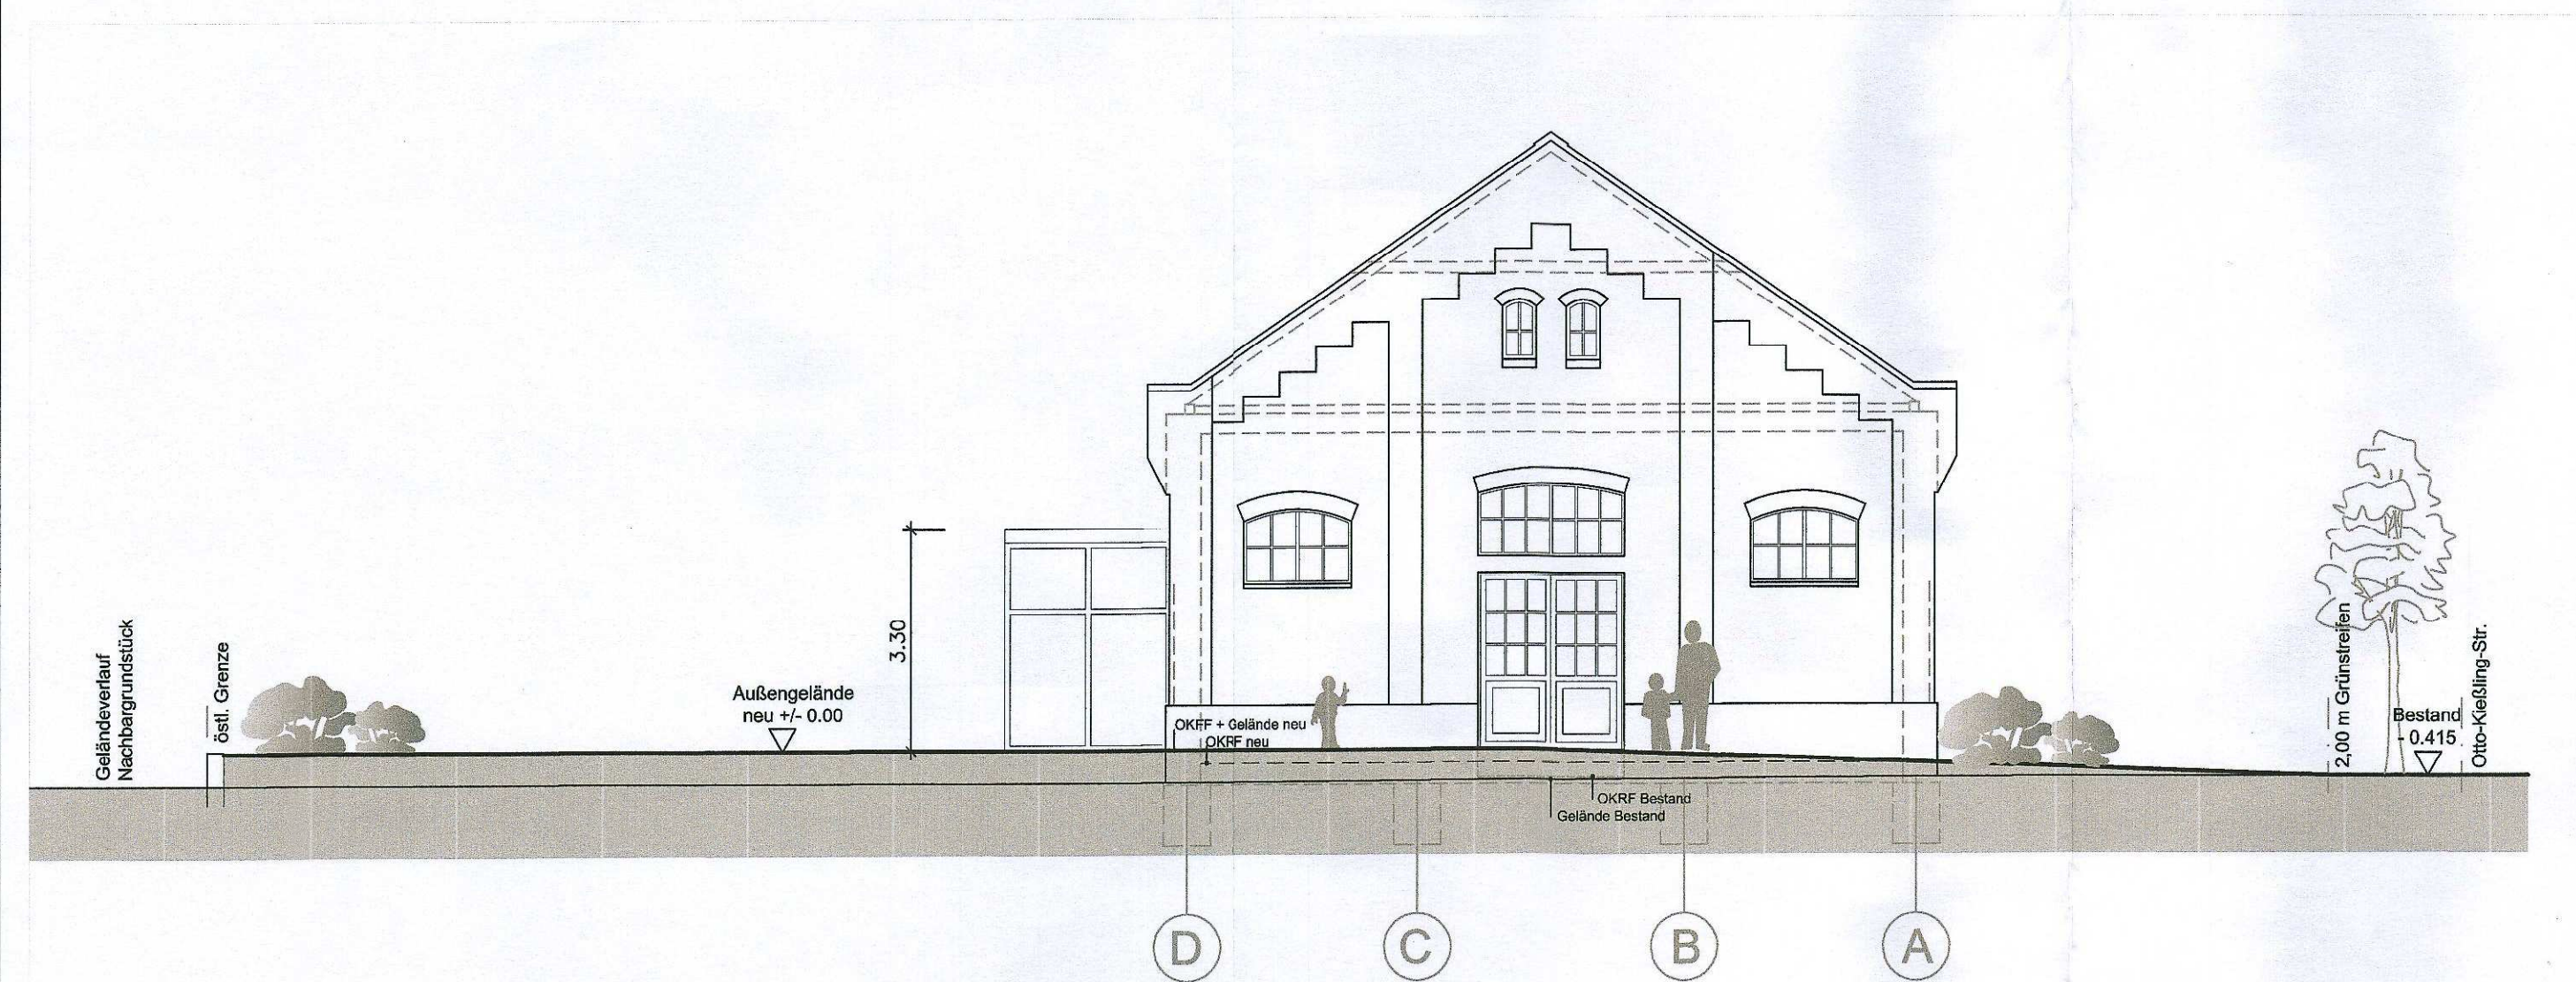

NORDANSICHT

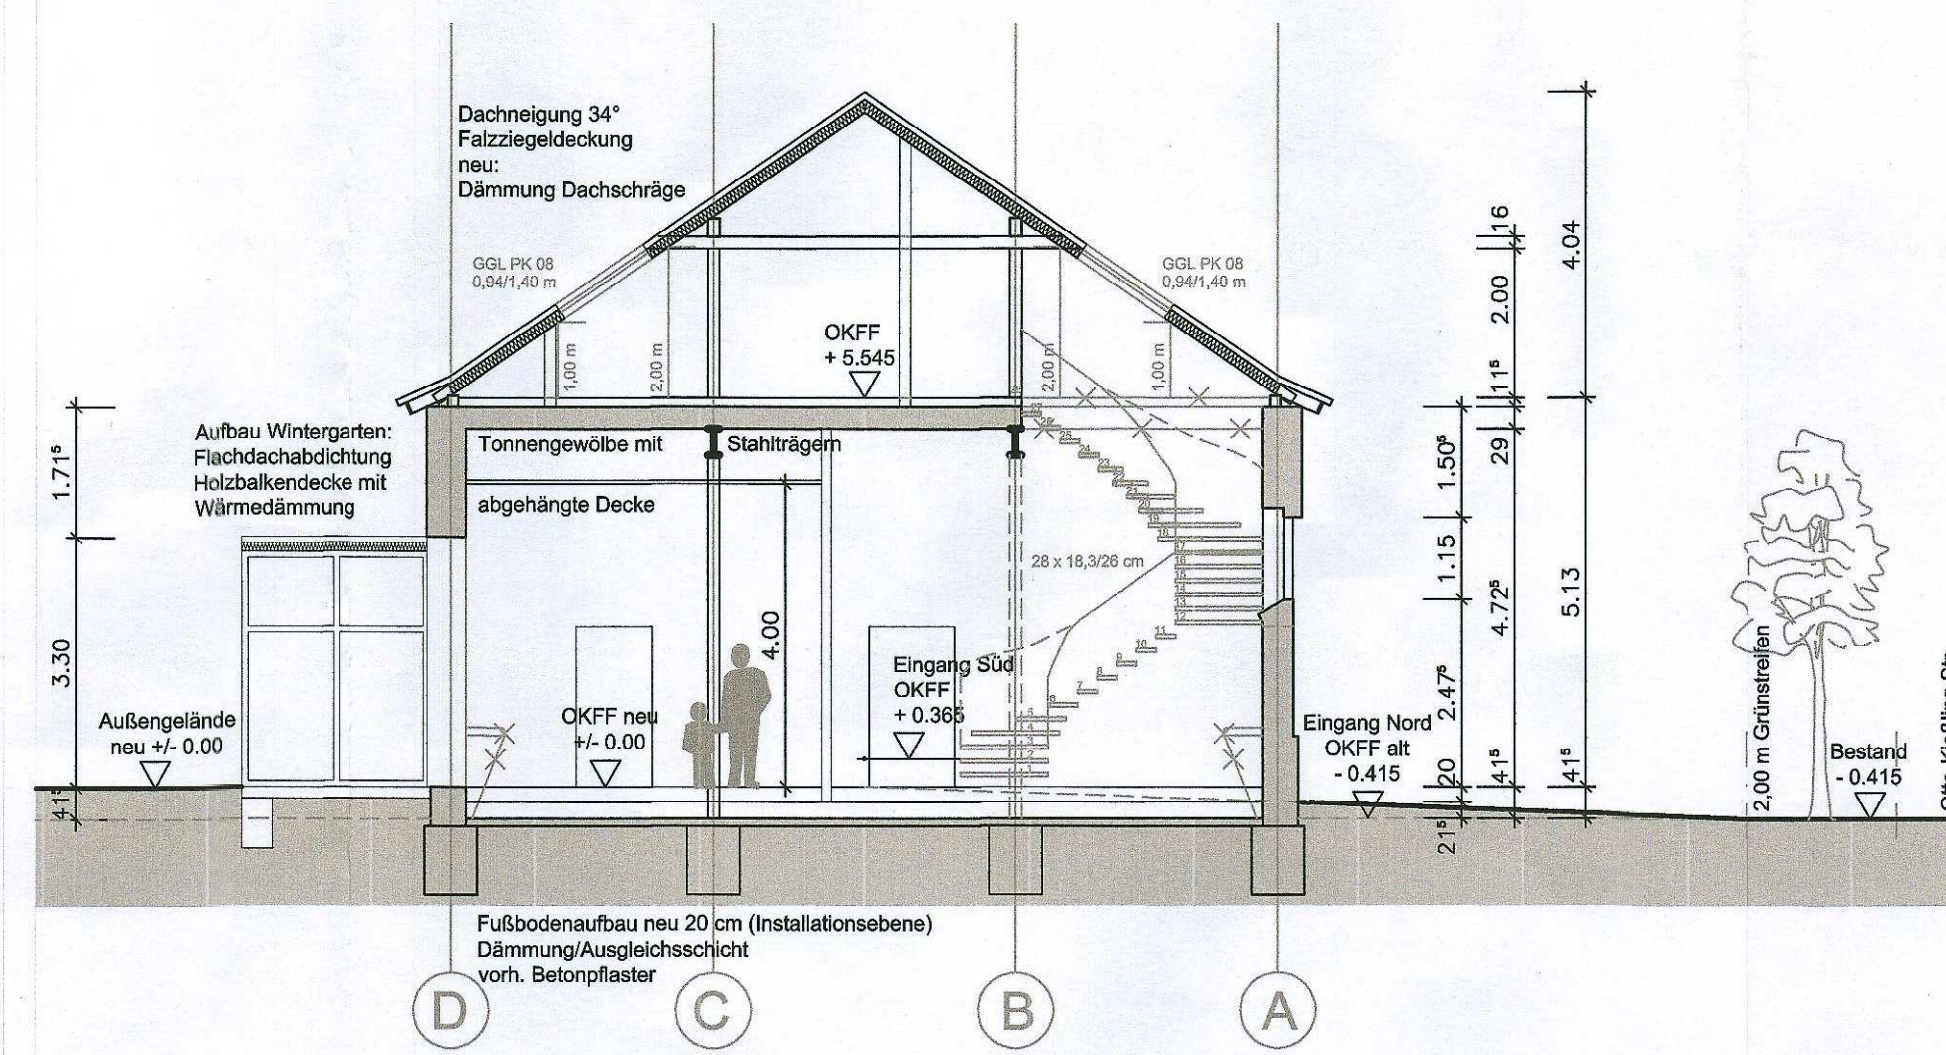

SCHNITT

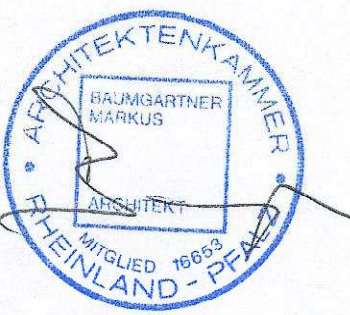

Anlage 3

Baueingabe

Stadt Landau in der Pfalz Gebäudemanagement Landau - Eigenbetrieb 76829 Landau, Langestraße 8a	
Bauvorhaben: Einbau einer Kindertagesstätte Geb. 006, ehemaliger Pferdestall Otto-Kießling-Str. 3, 76829 Landau	Referat: 820 Proj.Nr.: 000
Bezeichnung: Ansichten, Schnitt	Plan Nr.: 0.04 Maßstab: 1:100
Techn. Leiter:	Zeichn.: Götto-Rhonda Datum: 06.06.17