


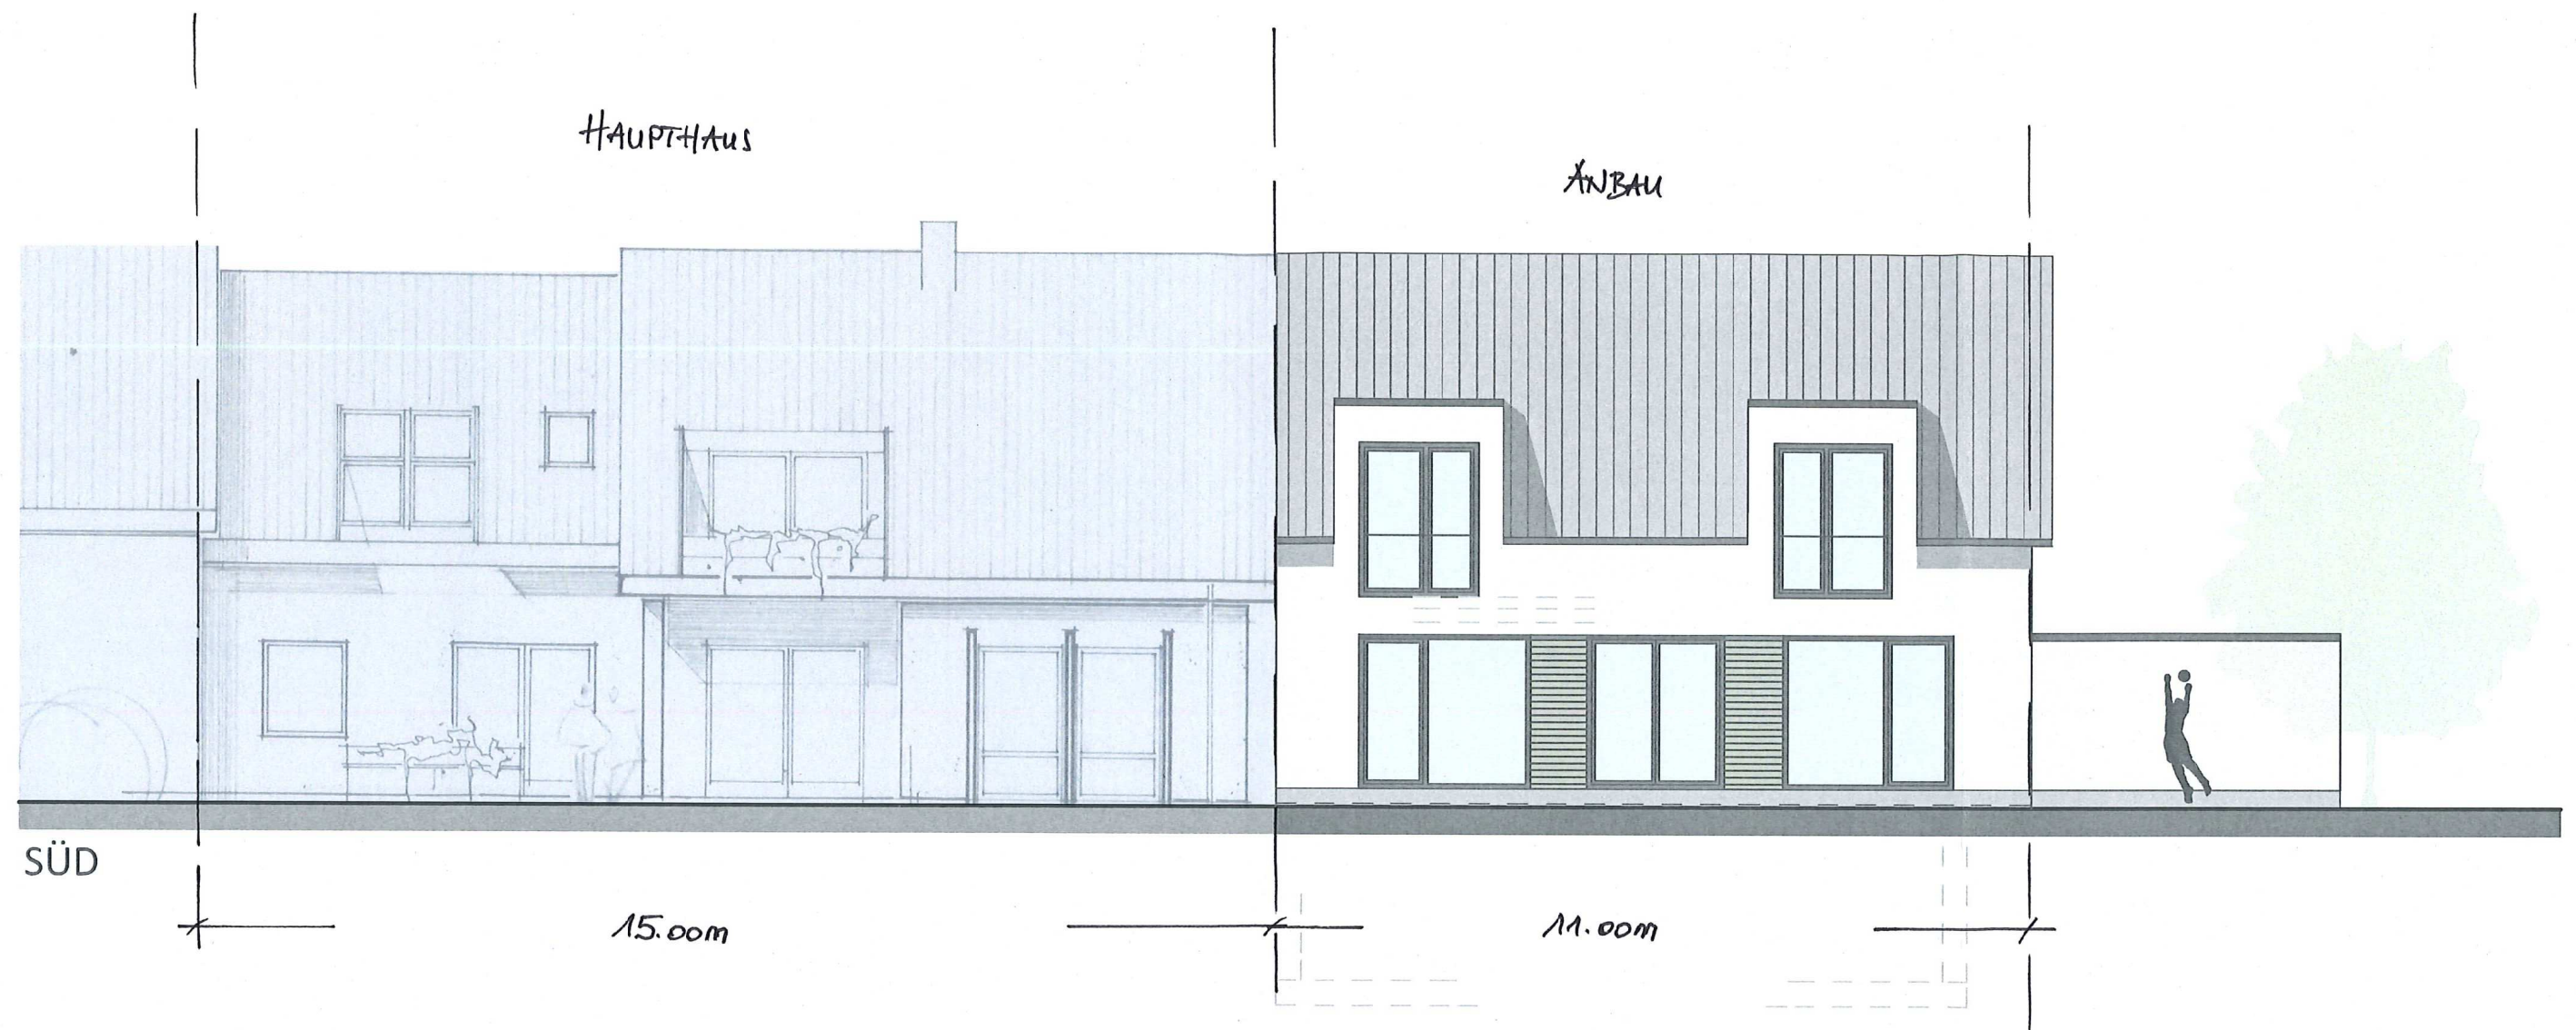

Anlage 5

PLANINHALT			
MASSTAB 1:100	PROJEKT-NR. XXX	PLAN-NR.	DATUM 17.05.2017