




Lageplan 1:50

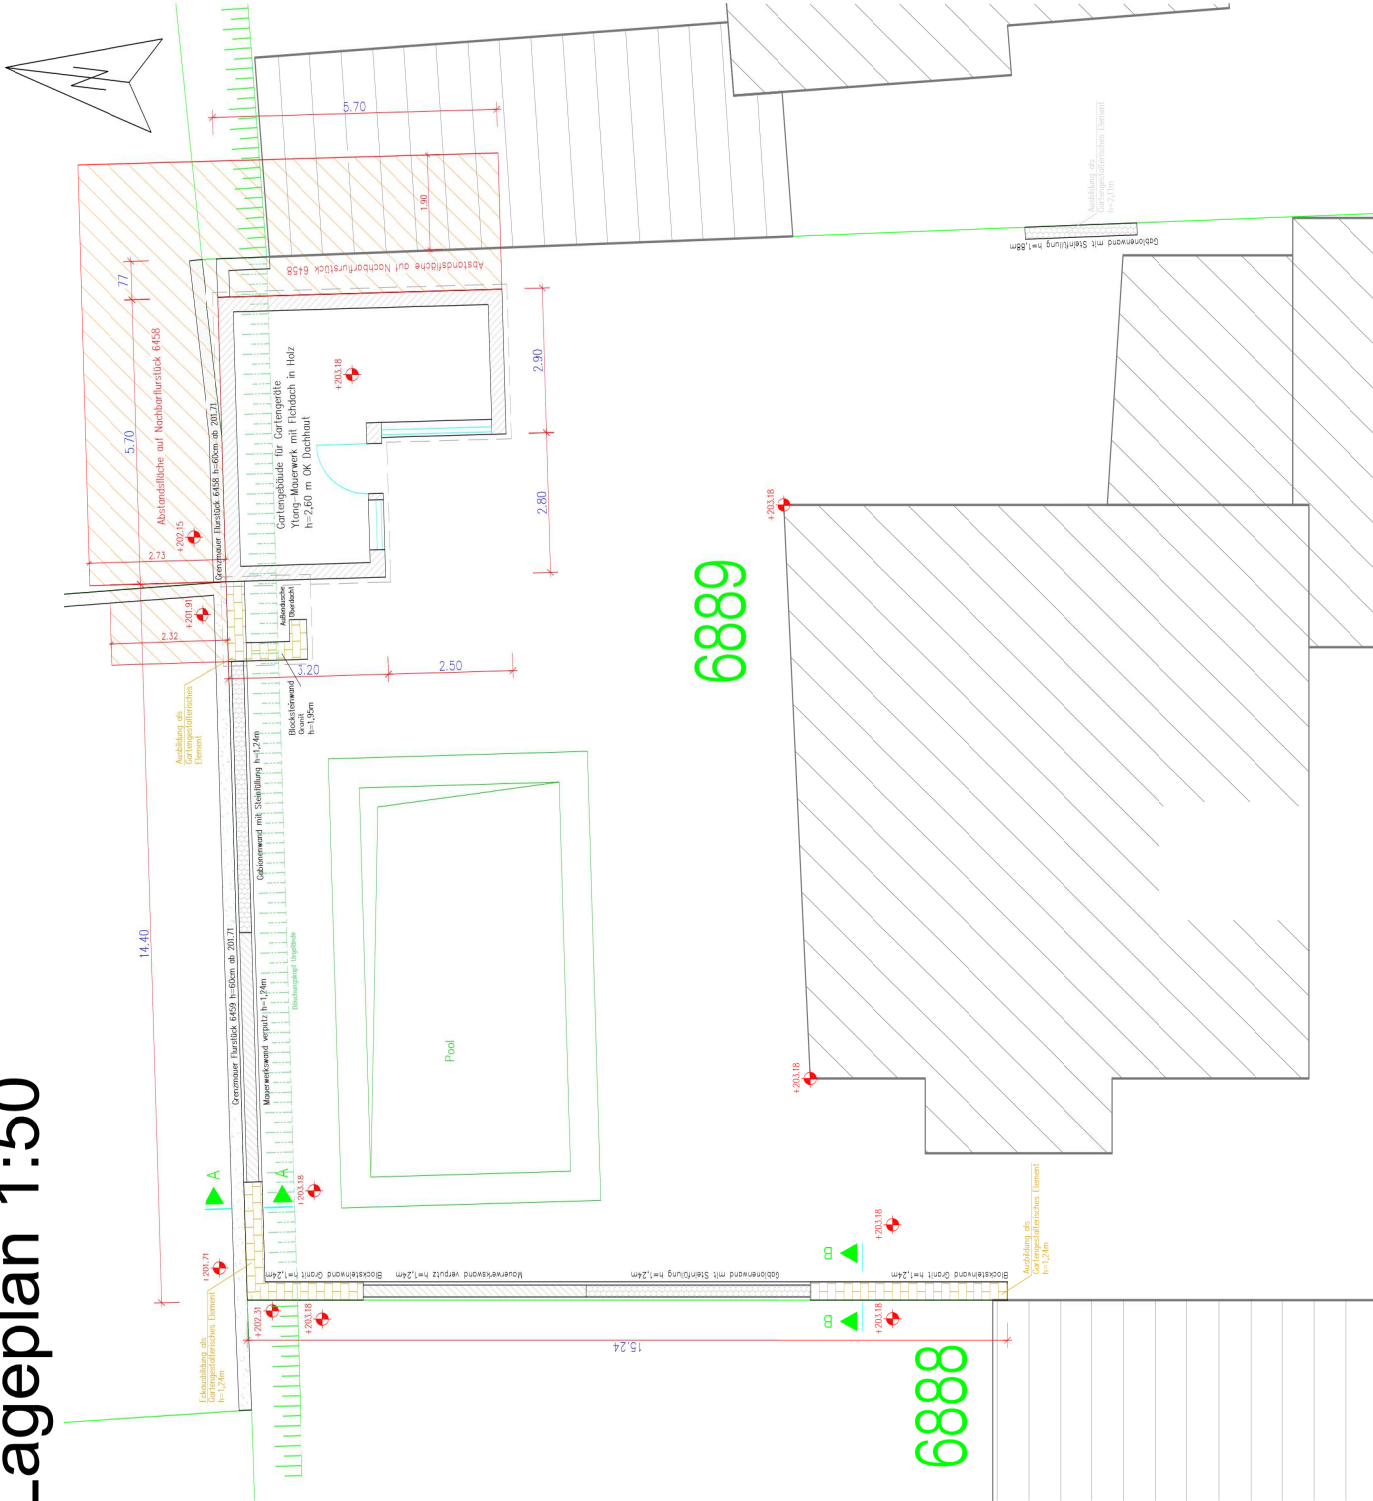

Schnitt A-A

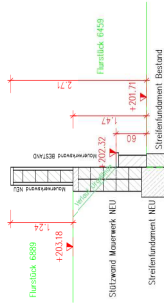

Schnitt B-B

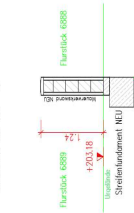

Schnitte 1:50

Anlage 2

Index	Änderung	Datum	RA	Name
B	Mauerwerkskühle kompakt 1,24m, Überdachung Dusche	29.05.2017	RA	
A	Mauerwerkskühle 1,24m, Gartengerätebaukühle Eckbereich	24.09.2017	RA	

Bauteile				
Erichtung einer Einfriedung				
Erichtung einer Überdachung für Gartengeräte				
Gemarkung Märzheim, Flurstück 6889				
Übersichtsplan				
Schnitte				
Gesamt	Capit	Datum	Blatt - Nr.	Projekt - Nr.
RA	RA	29.09.2017	BA-02	XX-XXX-X
BAUANTRAG				
Der Planer			Der Baubeur	