



Ansicht von Westen (Von Flurstück 6888)

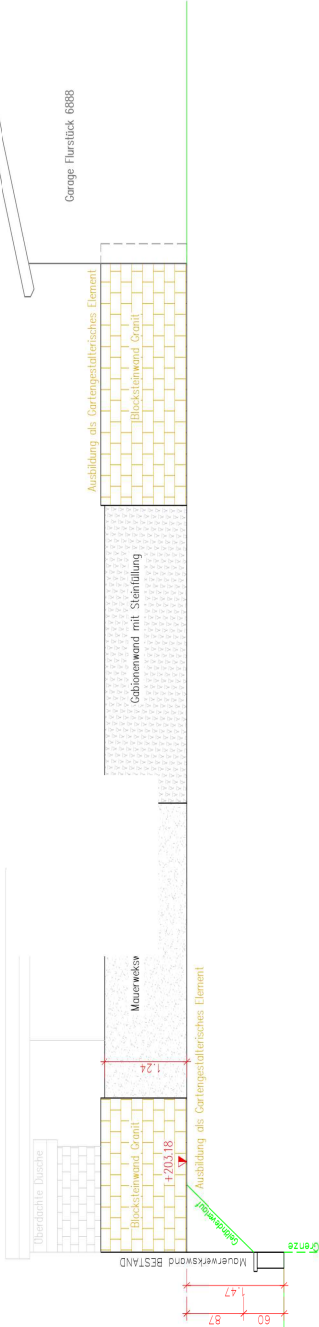


Anlage 3


Ansicht von Süden (Von Flurstück 6459)

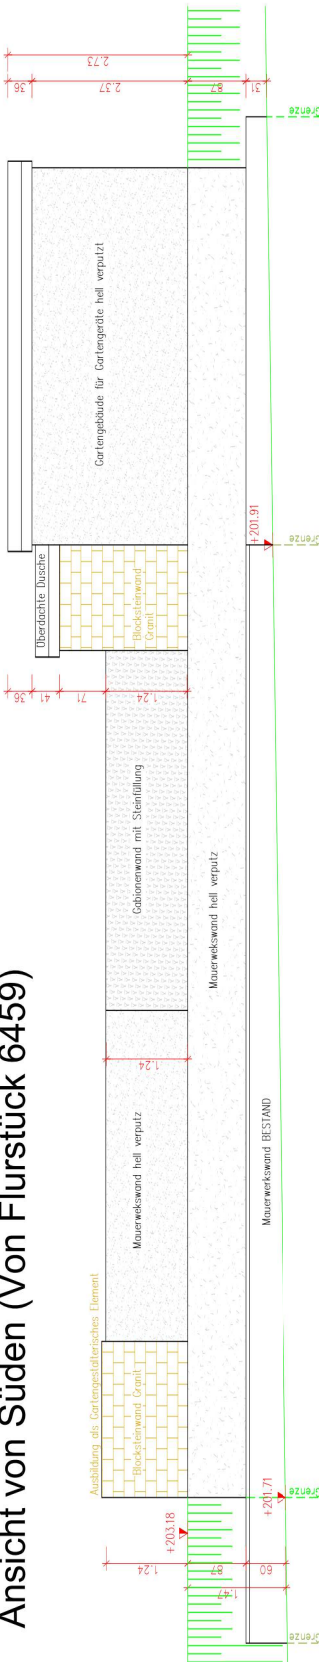

Gartenhaus Ansicht von Norden

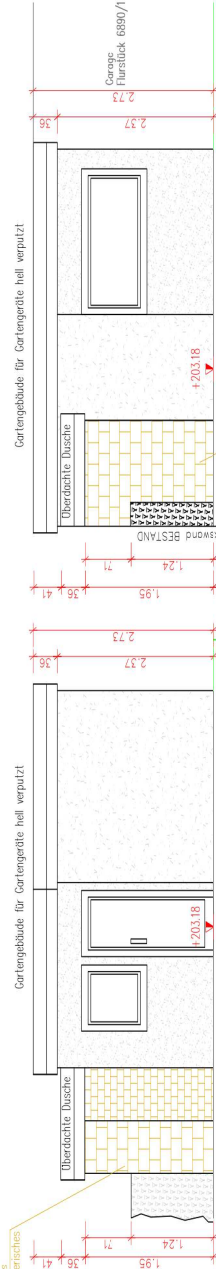

Gartenhaus Ansicht von Westen

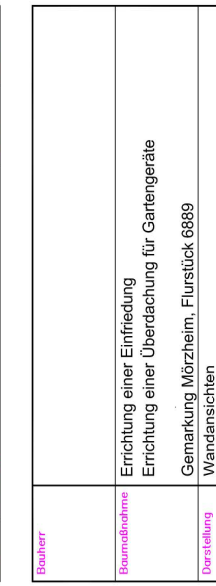

B	Mauerwerkse Wand	29.05.2017	RA
A	Mauerwerkse Wand	24.09.2017	RA
Index	Änderung	Datum	Name

Bauherr	Errichtung einer Einfriedung Errichtung einer Überdachung für Gartengeräte			
Baumaßnahme	Genarkung Mörzheim, Flurstück 6889			
Darstellung	Wandansichten			
Gezeichnet	RA	Geprüft	RA	Projekt - Nr.
Sichtvermerk	BAUANTRAG	Datum	29.09.2017	BA-03
Der Planer	Der Bauherr			Der Prüfer