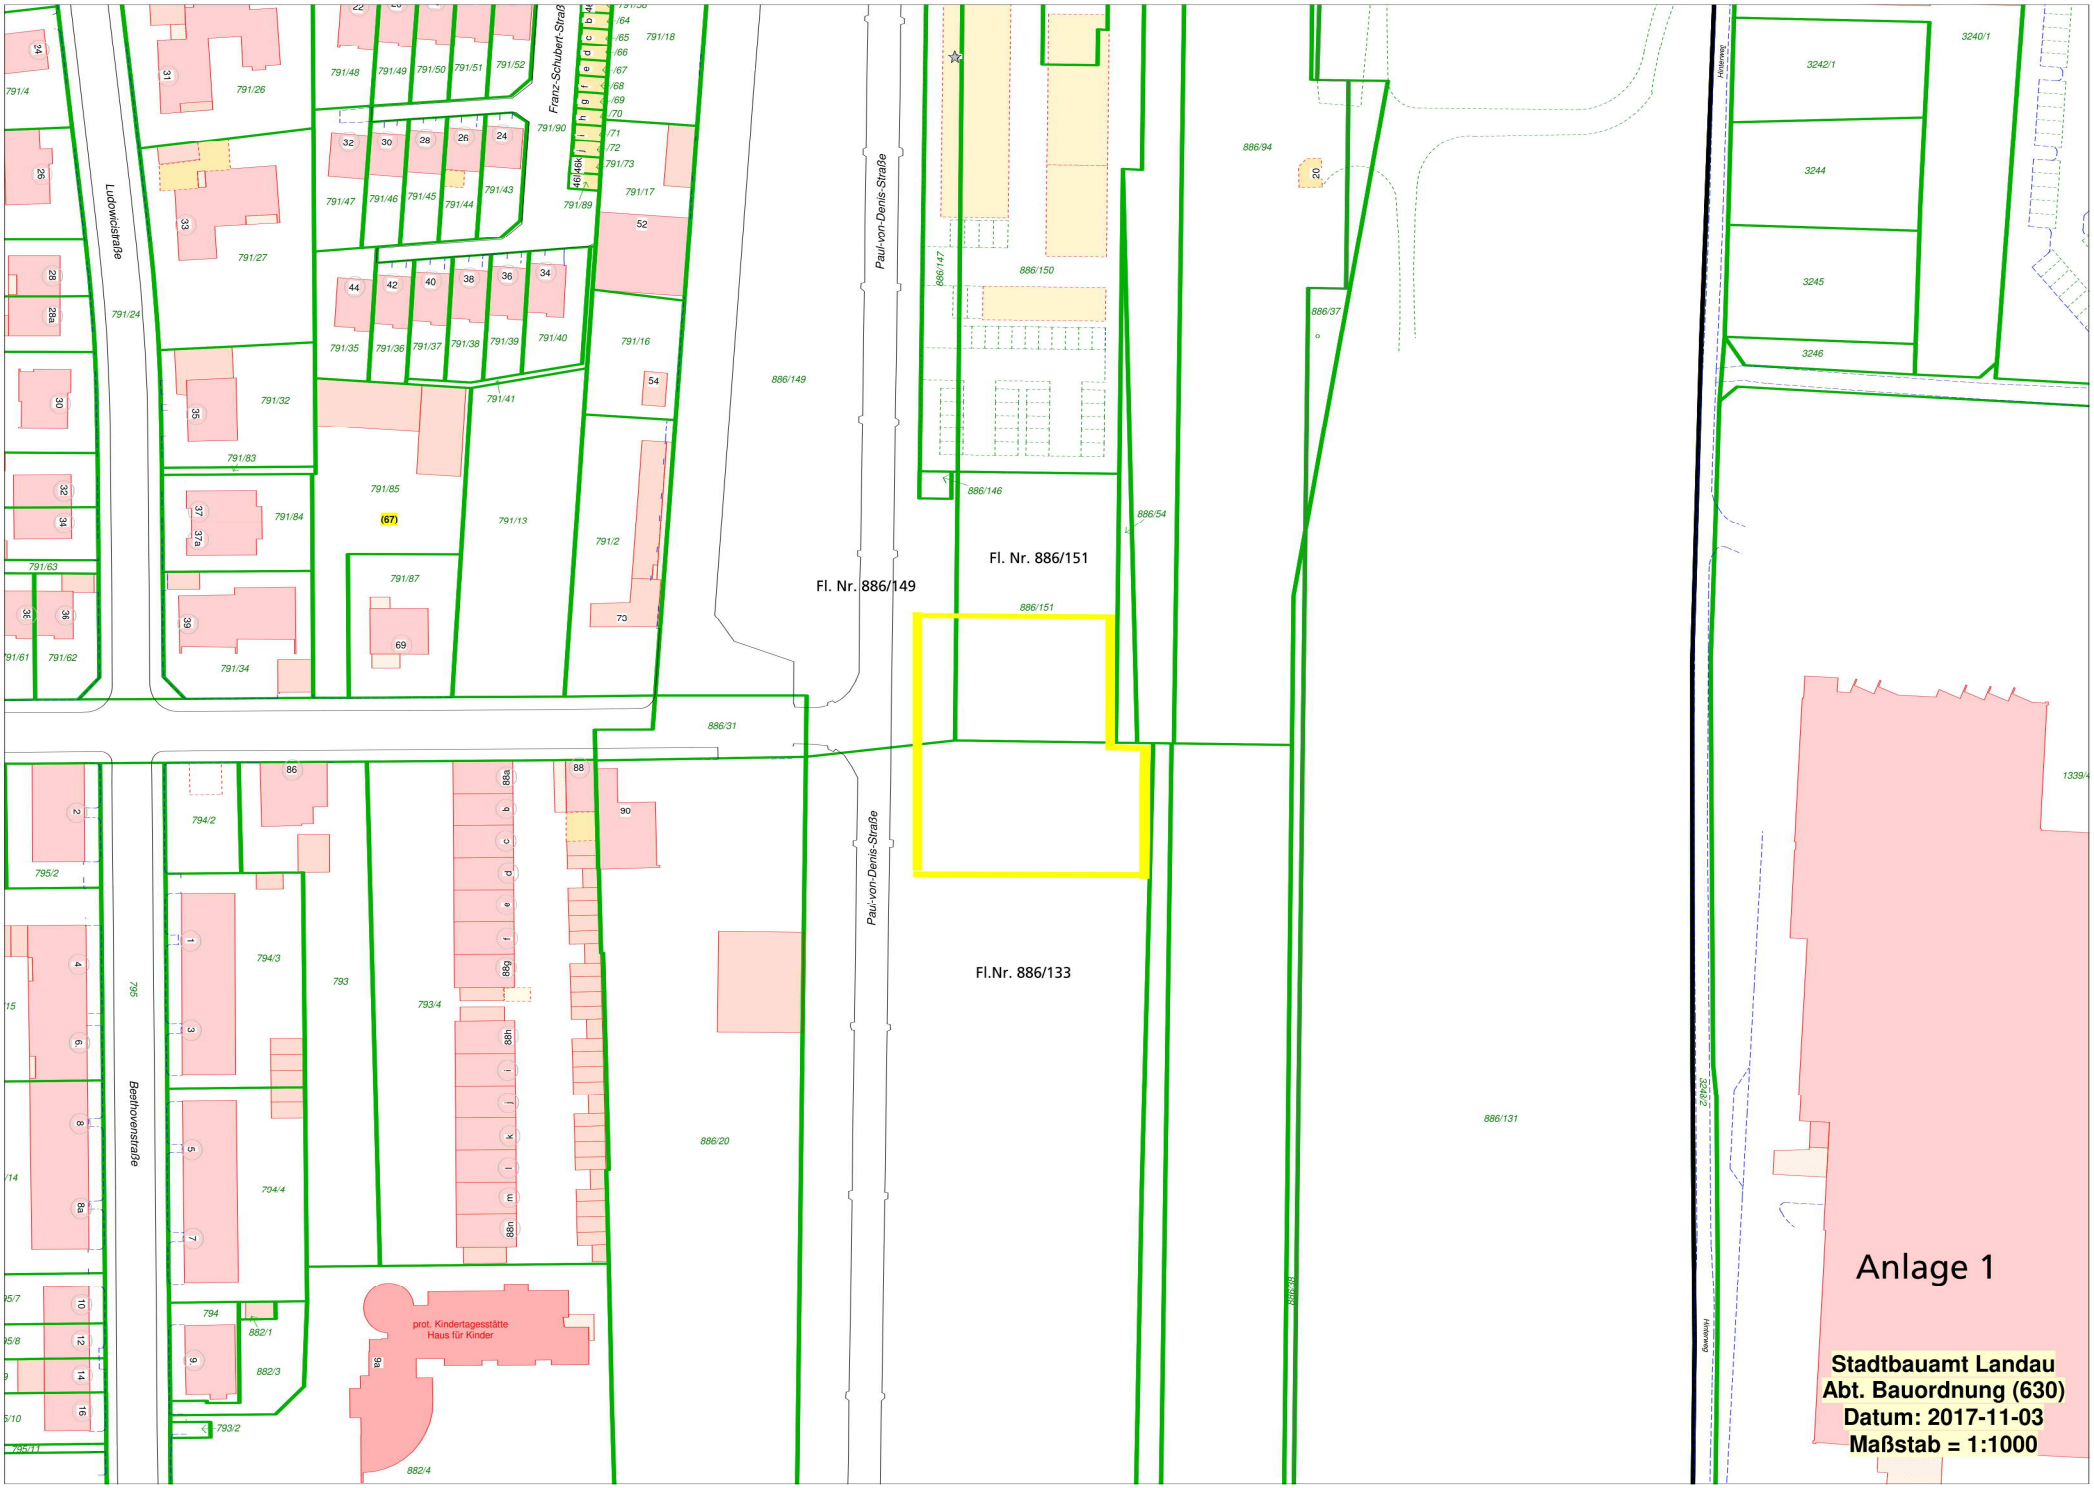
Anlage 1
Stadtbauamt Landau
Abt. Bauordnung (630)
Datum: 2017-11-03
Maßstab = 1:1000
Fl. Nr. 886/149
Fl. Nr. 886/151
Fl.Nr. 886/133
Paul-von-Denis-Straße
Ludowicistraße
Franz-Schubert-Straße
Beethovenstraße
prot. Kindertagesstätte
Haus für Kinder