


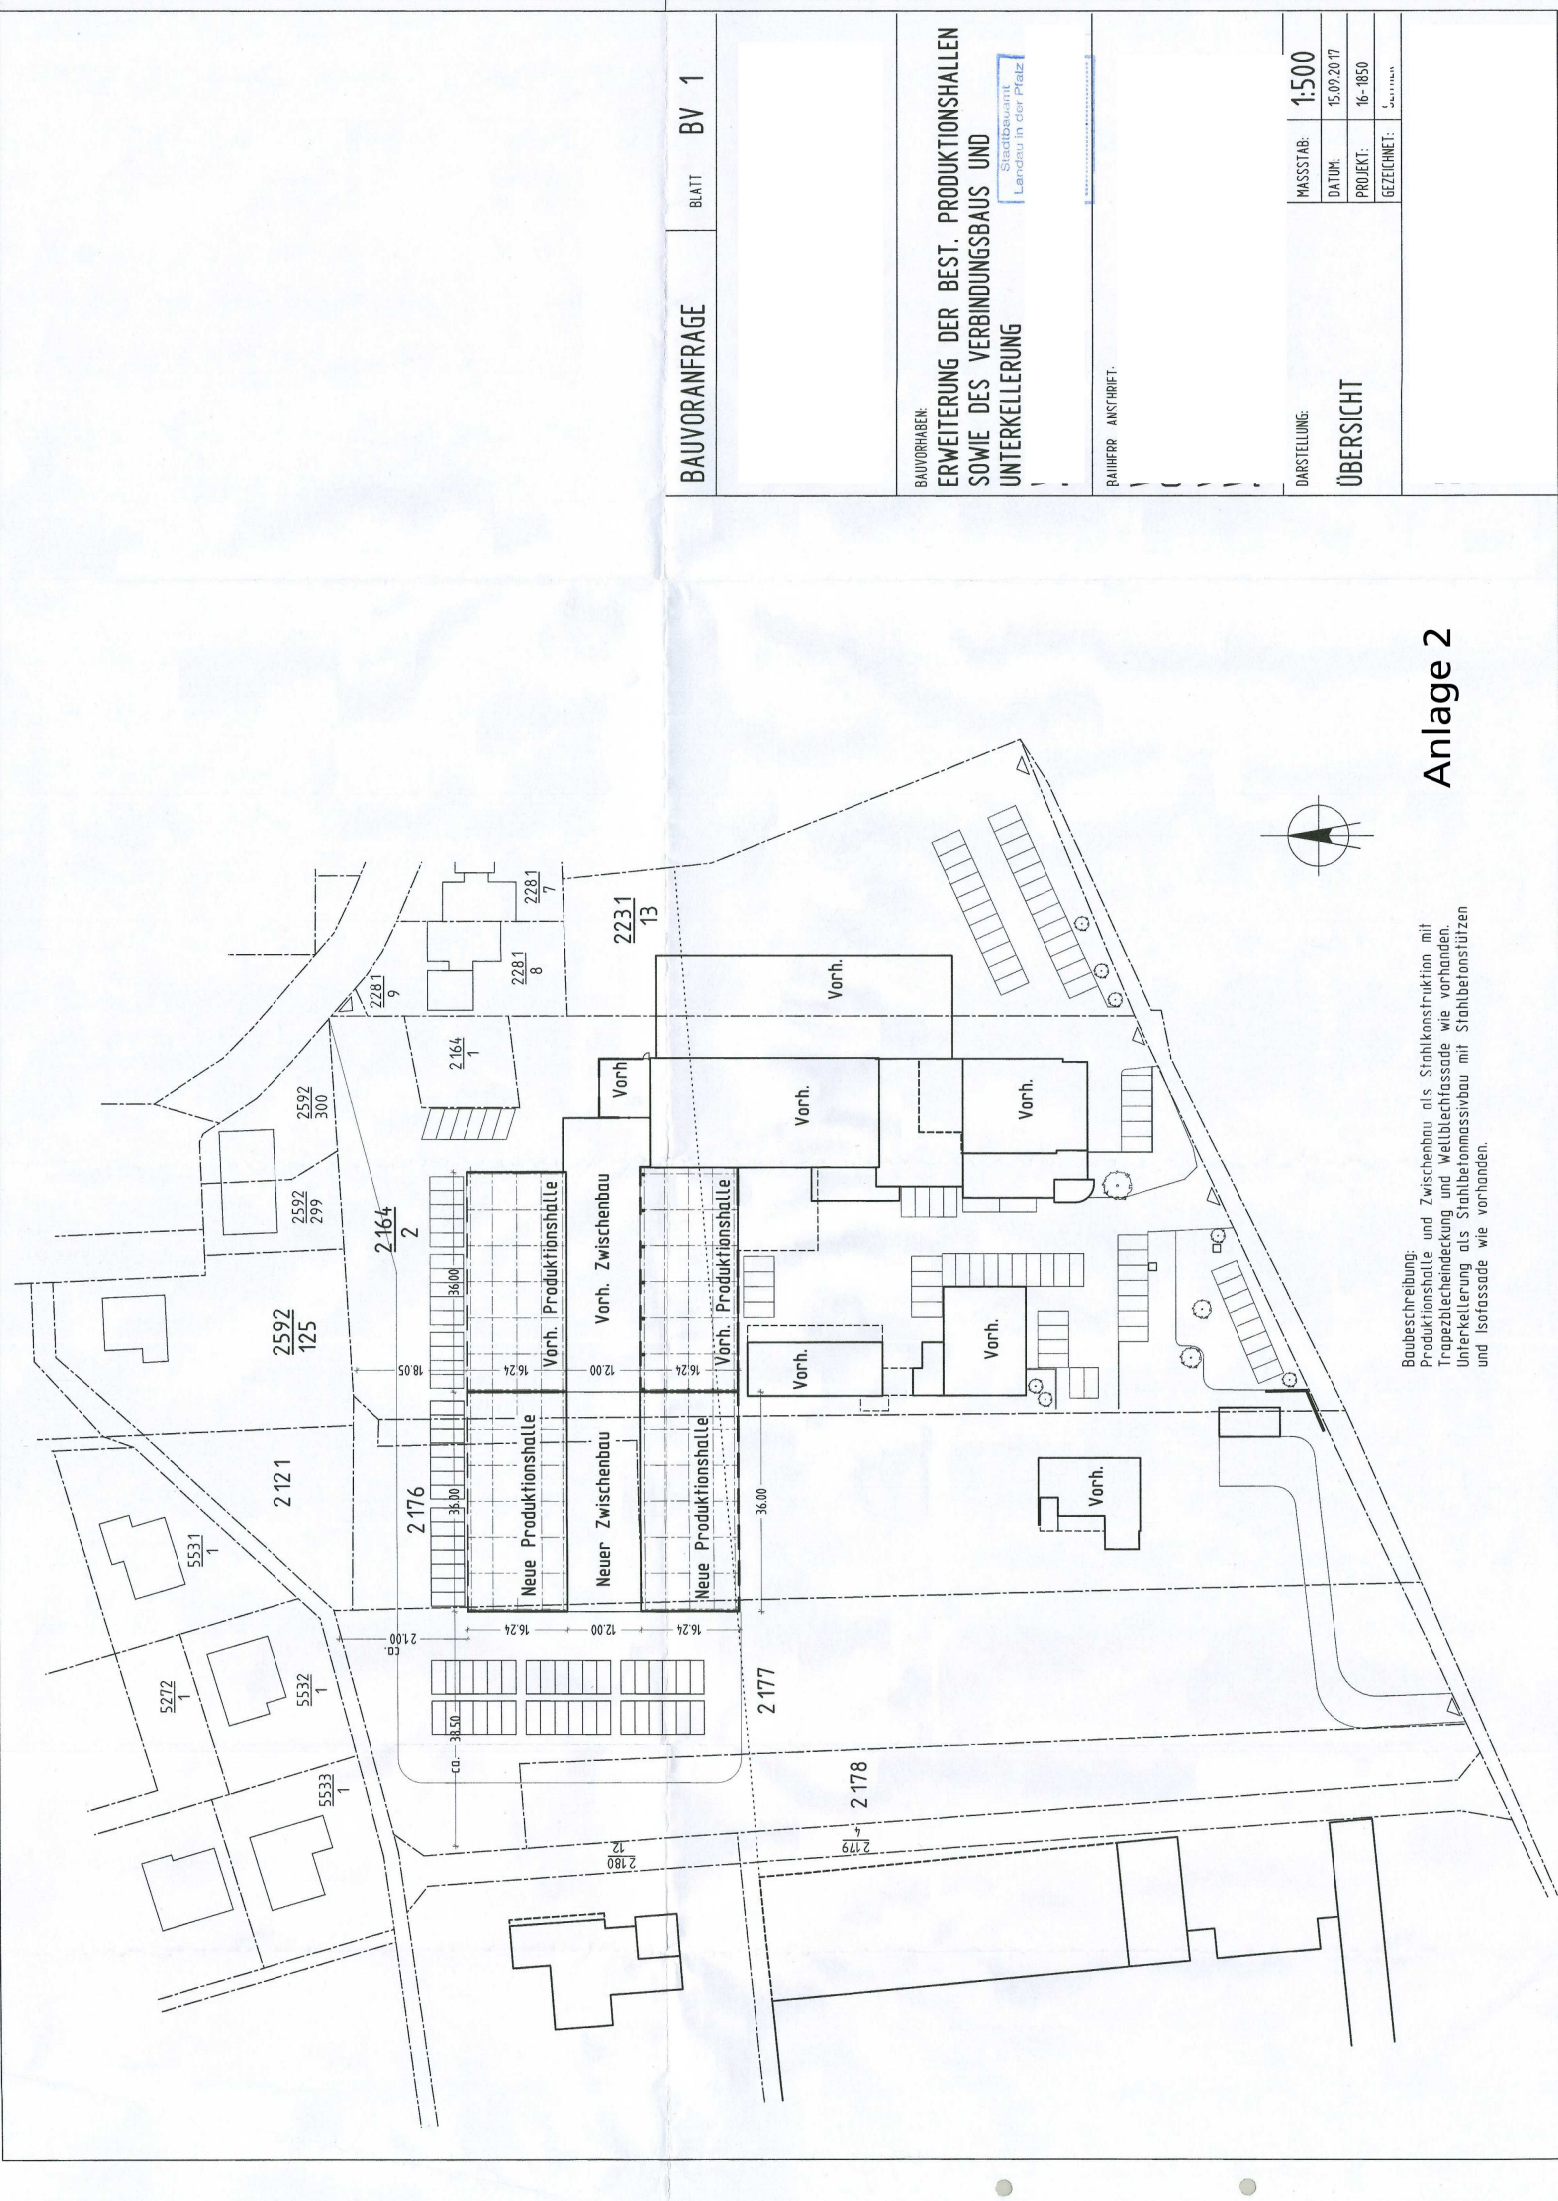

Baubeschreibung:
Produktionshalle und Zwischenbau als Stahlkonstruktion mit
Trapezblechendeckung und Wellblechfassade wie vorhanden.
Unterkellerung als Stahlbetonmassivbau mit Stahlbetonstützen
und Isolassade wie vorhanden.

Anlage 2

BAUVORANFRAGE		BLATT	BV 1
BAUVORHABEN: ERWEITERUNG DER BEST. PRODUKTIONSHALLEN SOWIE DES VERBUNDUNGSBAUS UND UNTERKELLERUNG			
STADTBÄUWAU Landau in der Pfalz			
BAUHERR ANSCHRIFFT:			
DARSTELLUNG:		MASSSTAB:	1:500
ÜBERSICHT		DATUM:	15.09.2017
		PROJEKT:	16-1850
		GEZEICHNET:	Seifried