



NORDANSICHT

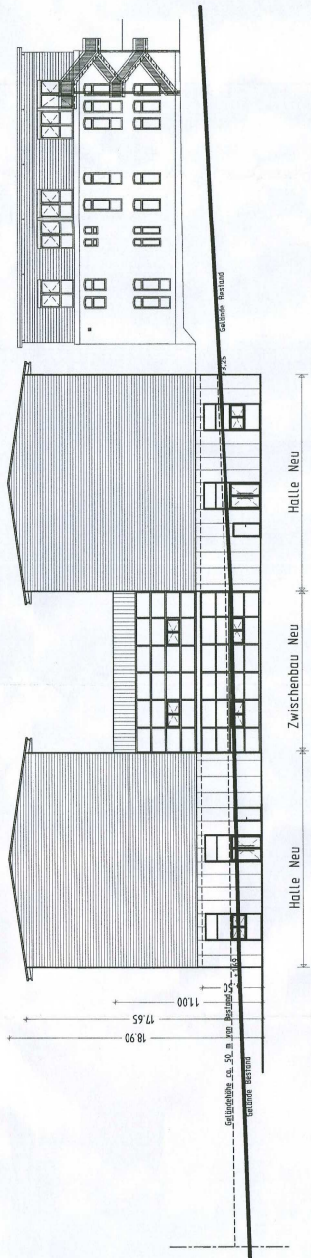

WESTANSICHT

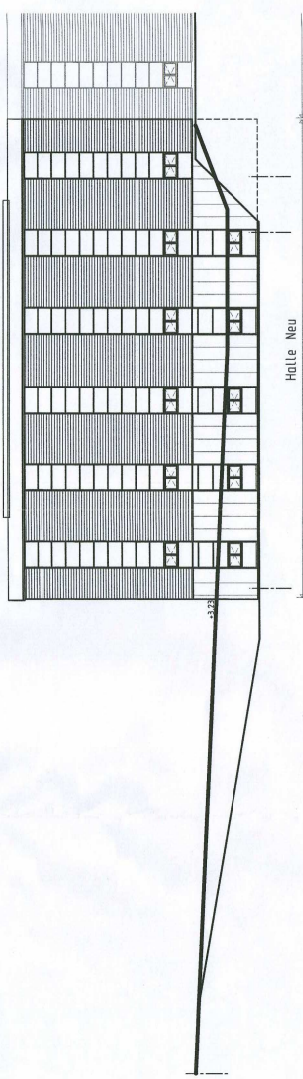

SÜDANSICHT

Anlage 3

BAUVORANFRAGE		BLATT BV 2	
BAUVORHABEN: ERWEITERUNG DER BEST. PRODUKTIONSHALLEN SOWIE DES VERBUNDINGSBAUS UND UNTERKELLERUNG			
BAUHERR: ANSCHRIFT:			
DARSTELLUNG:		MASSSTAB: 1:200 DATUM: 15.09.2017 PROJEKT: 16-HS0 GEZEICHNET:	
ANSICHTEN			