


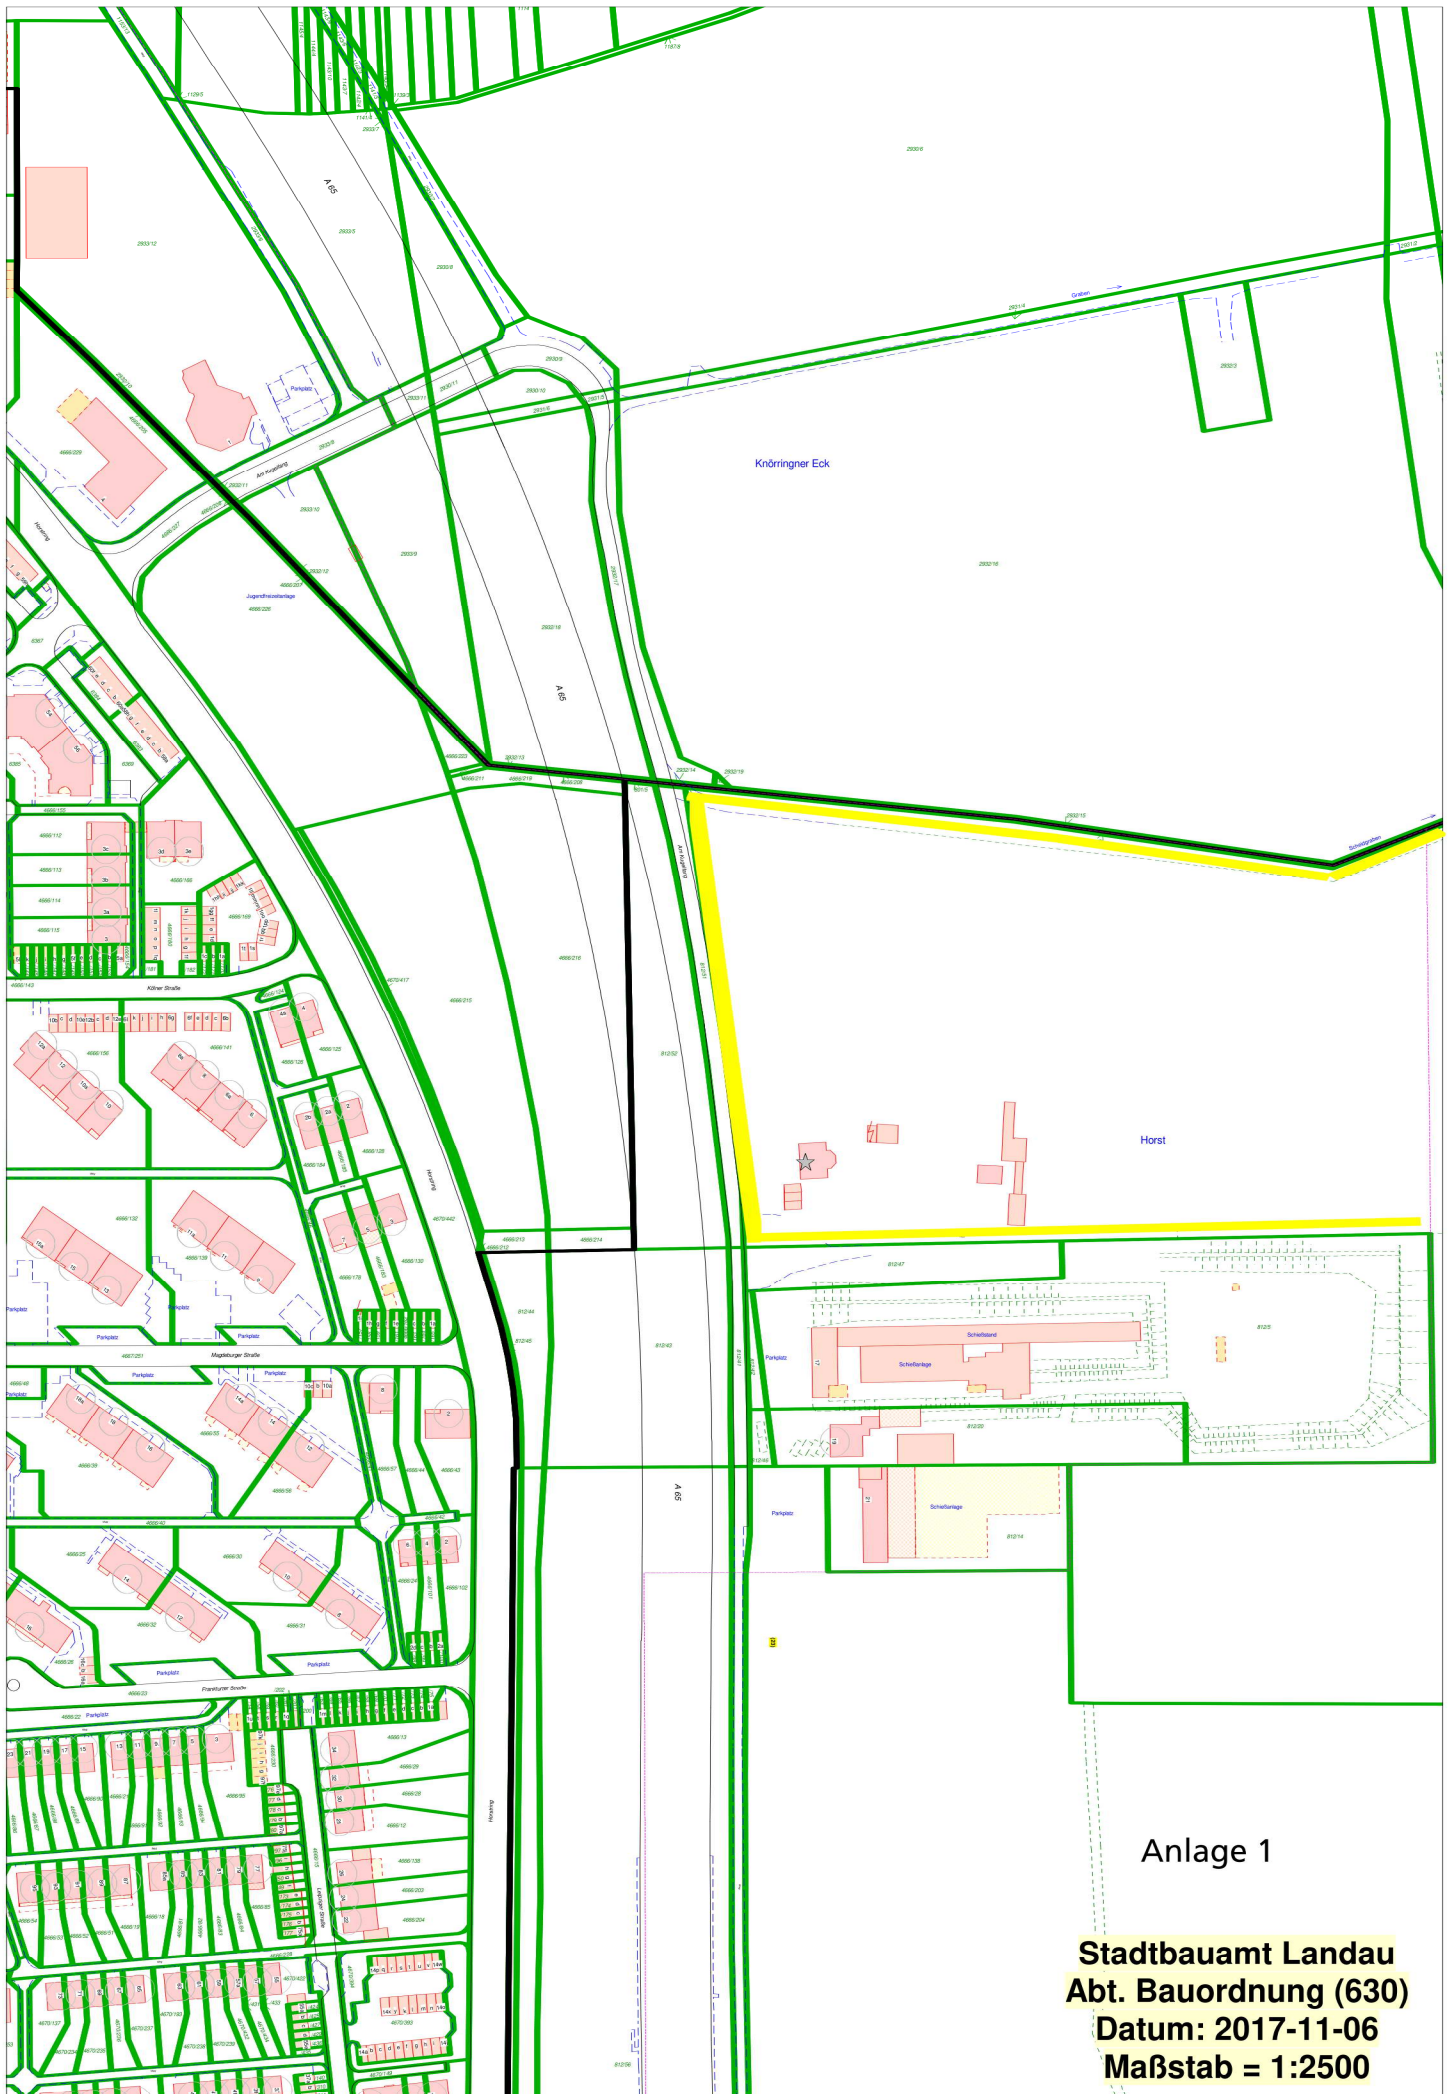

Anlage 1

Stadtbauamt Landau
Abt. Bauordnung (630)
Datum: 2017-11-06
Maßstab = 1:2500