


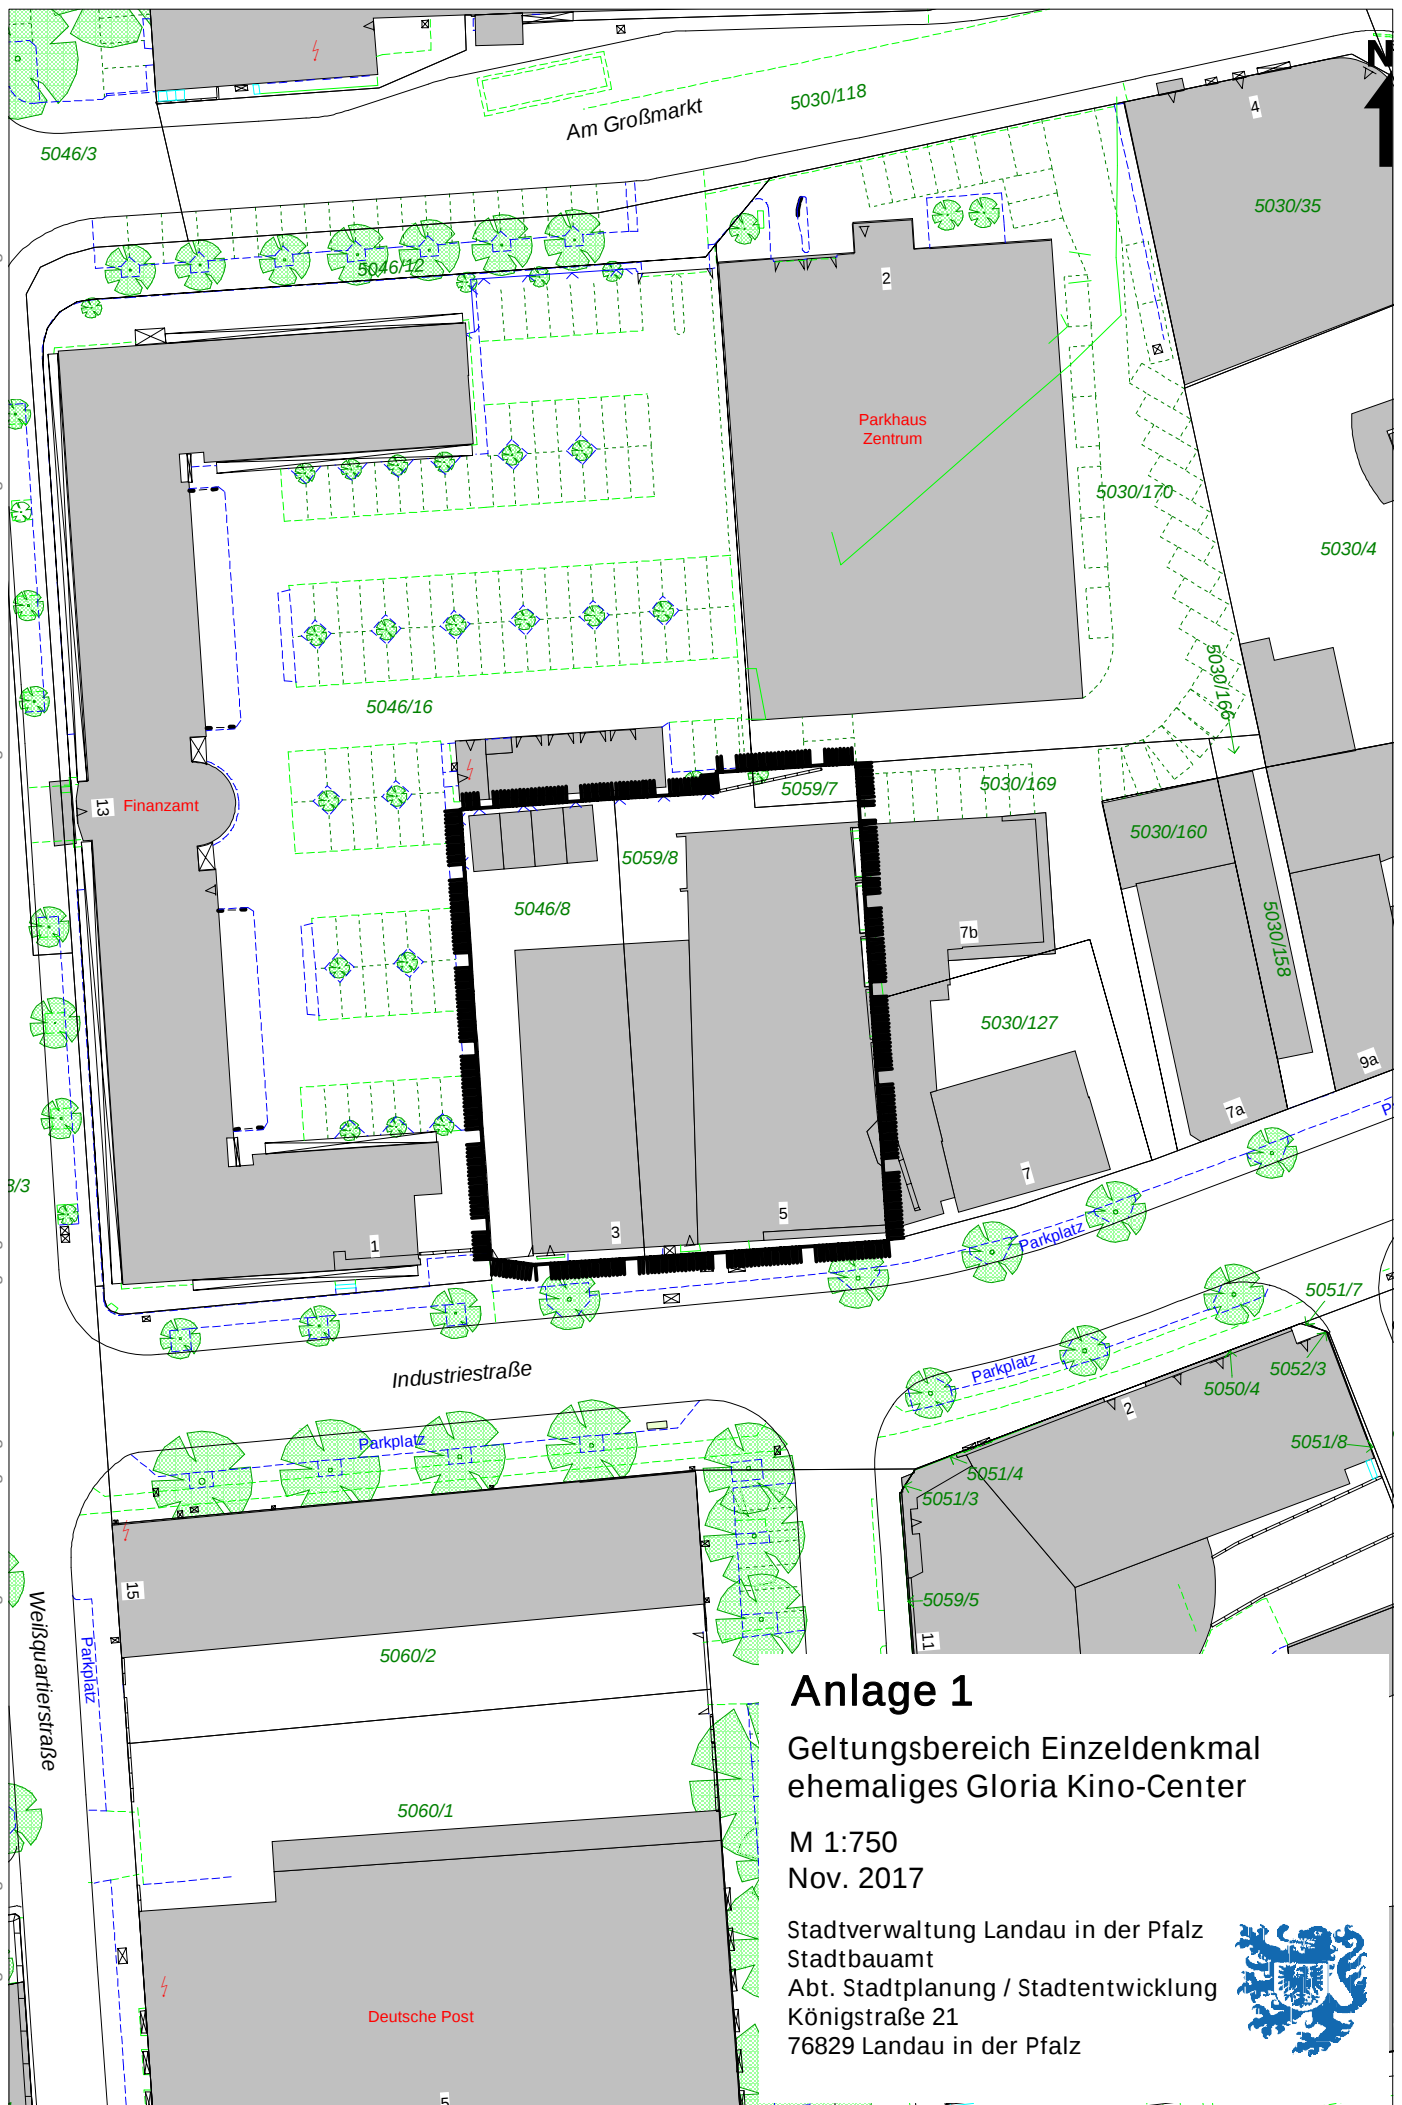

Anlage 1

Geltungsbereich Einzeldenkmal
ehemaliges Gloria Kino-Center

M 1:750

Nov. 2017

Stadtverwaltung Landau in der Pfalz
Stadtbauamt
Abt. Stadtplanung / Stadtentwicklung
Königstraße 21
76829 Landau in der Pfalz

