


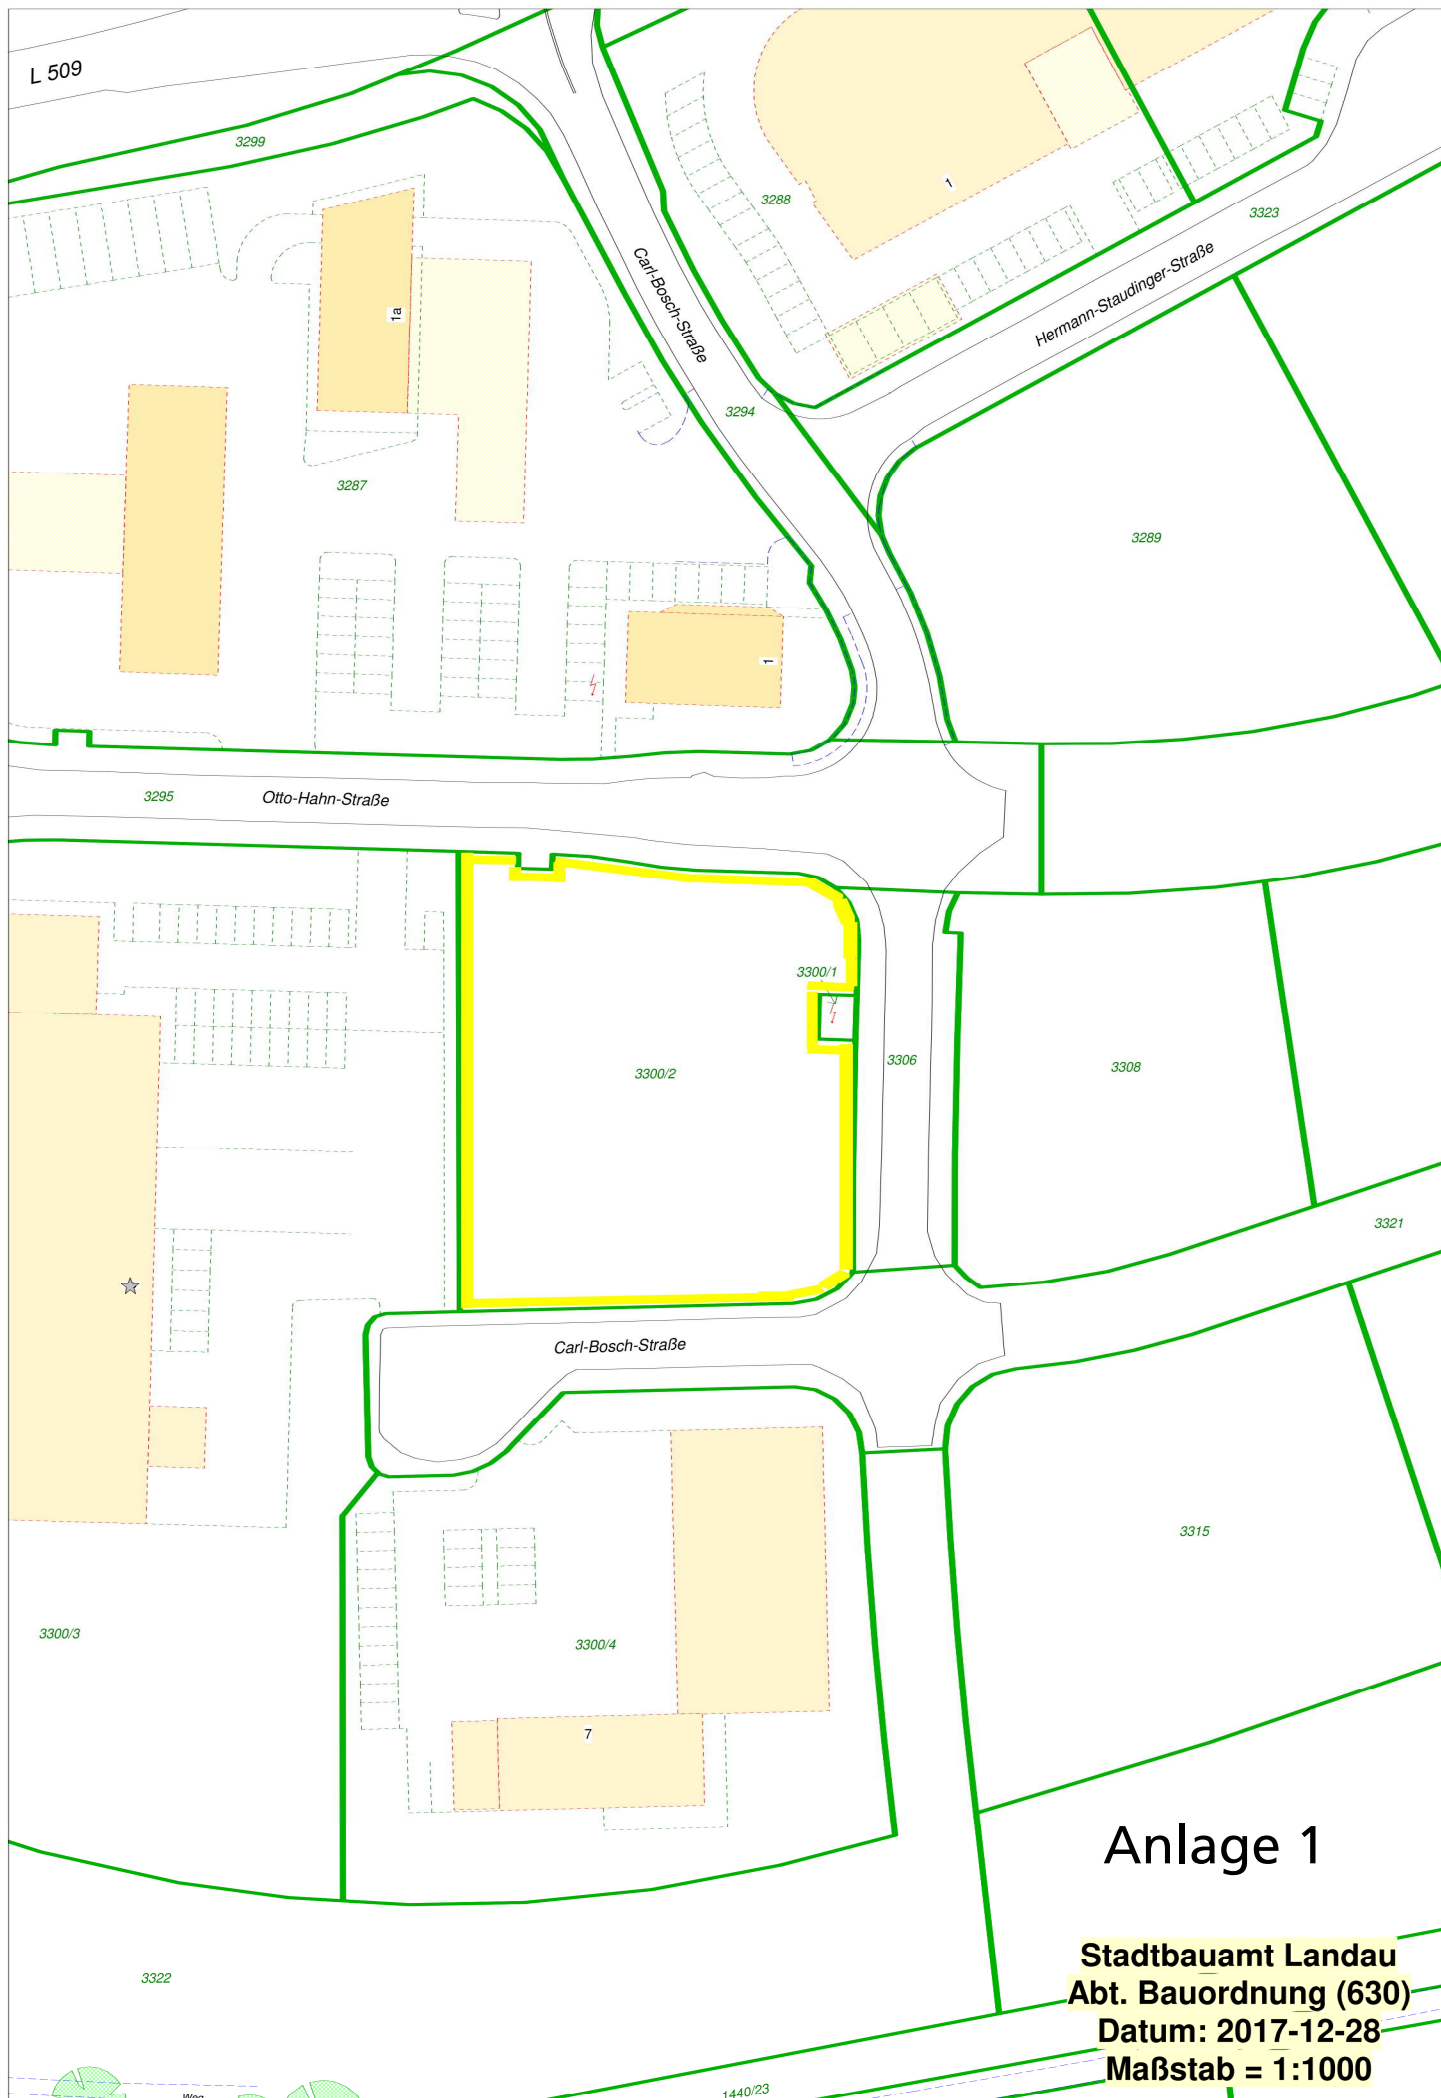

Anlage 1

Stadtbauamt Landau
Abt. Bauordnung (630)
Datum: 2017-12-28
Maßstab = 1:1000