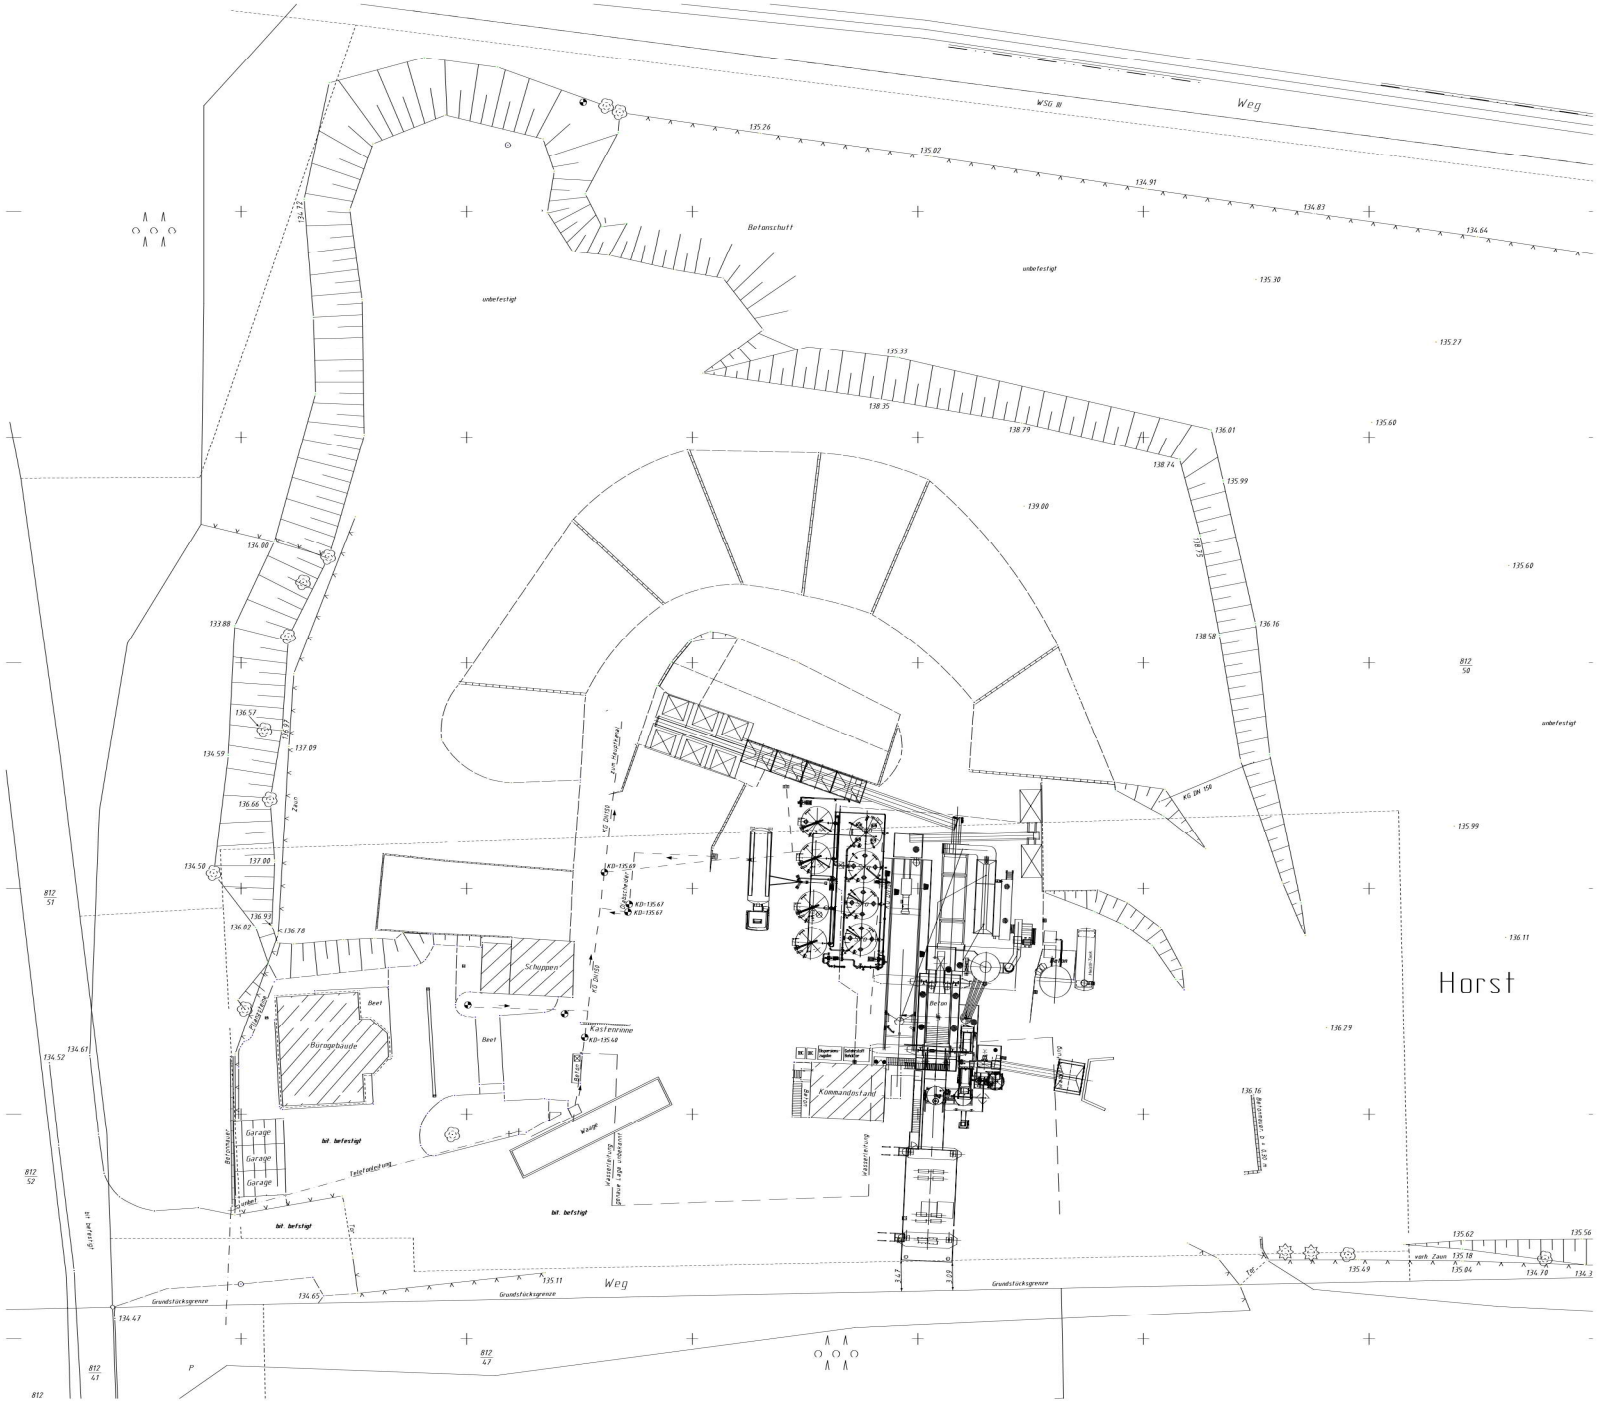

Bestand

Anlage 3