


Y 43352.097
X 5450878.267

Y 43432.475
X 5451524.378

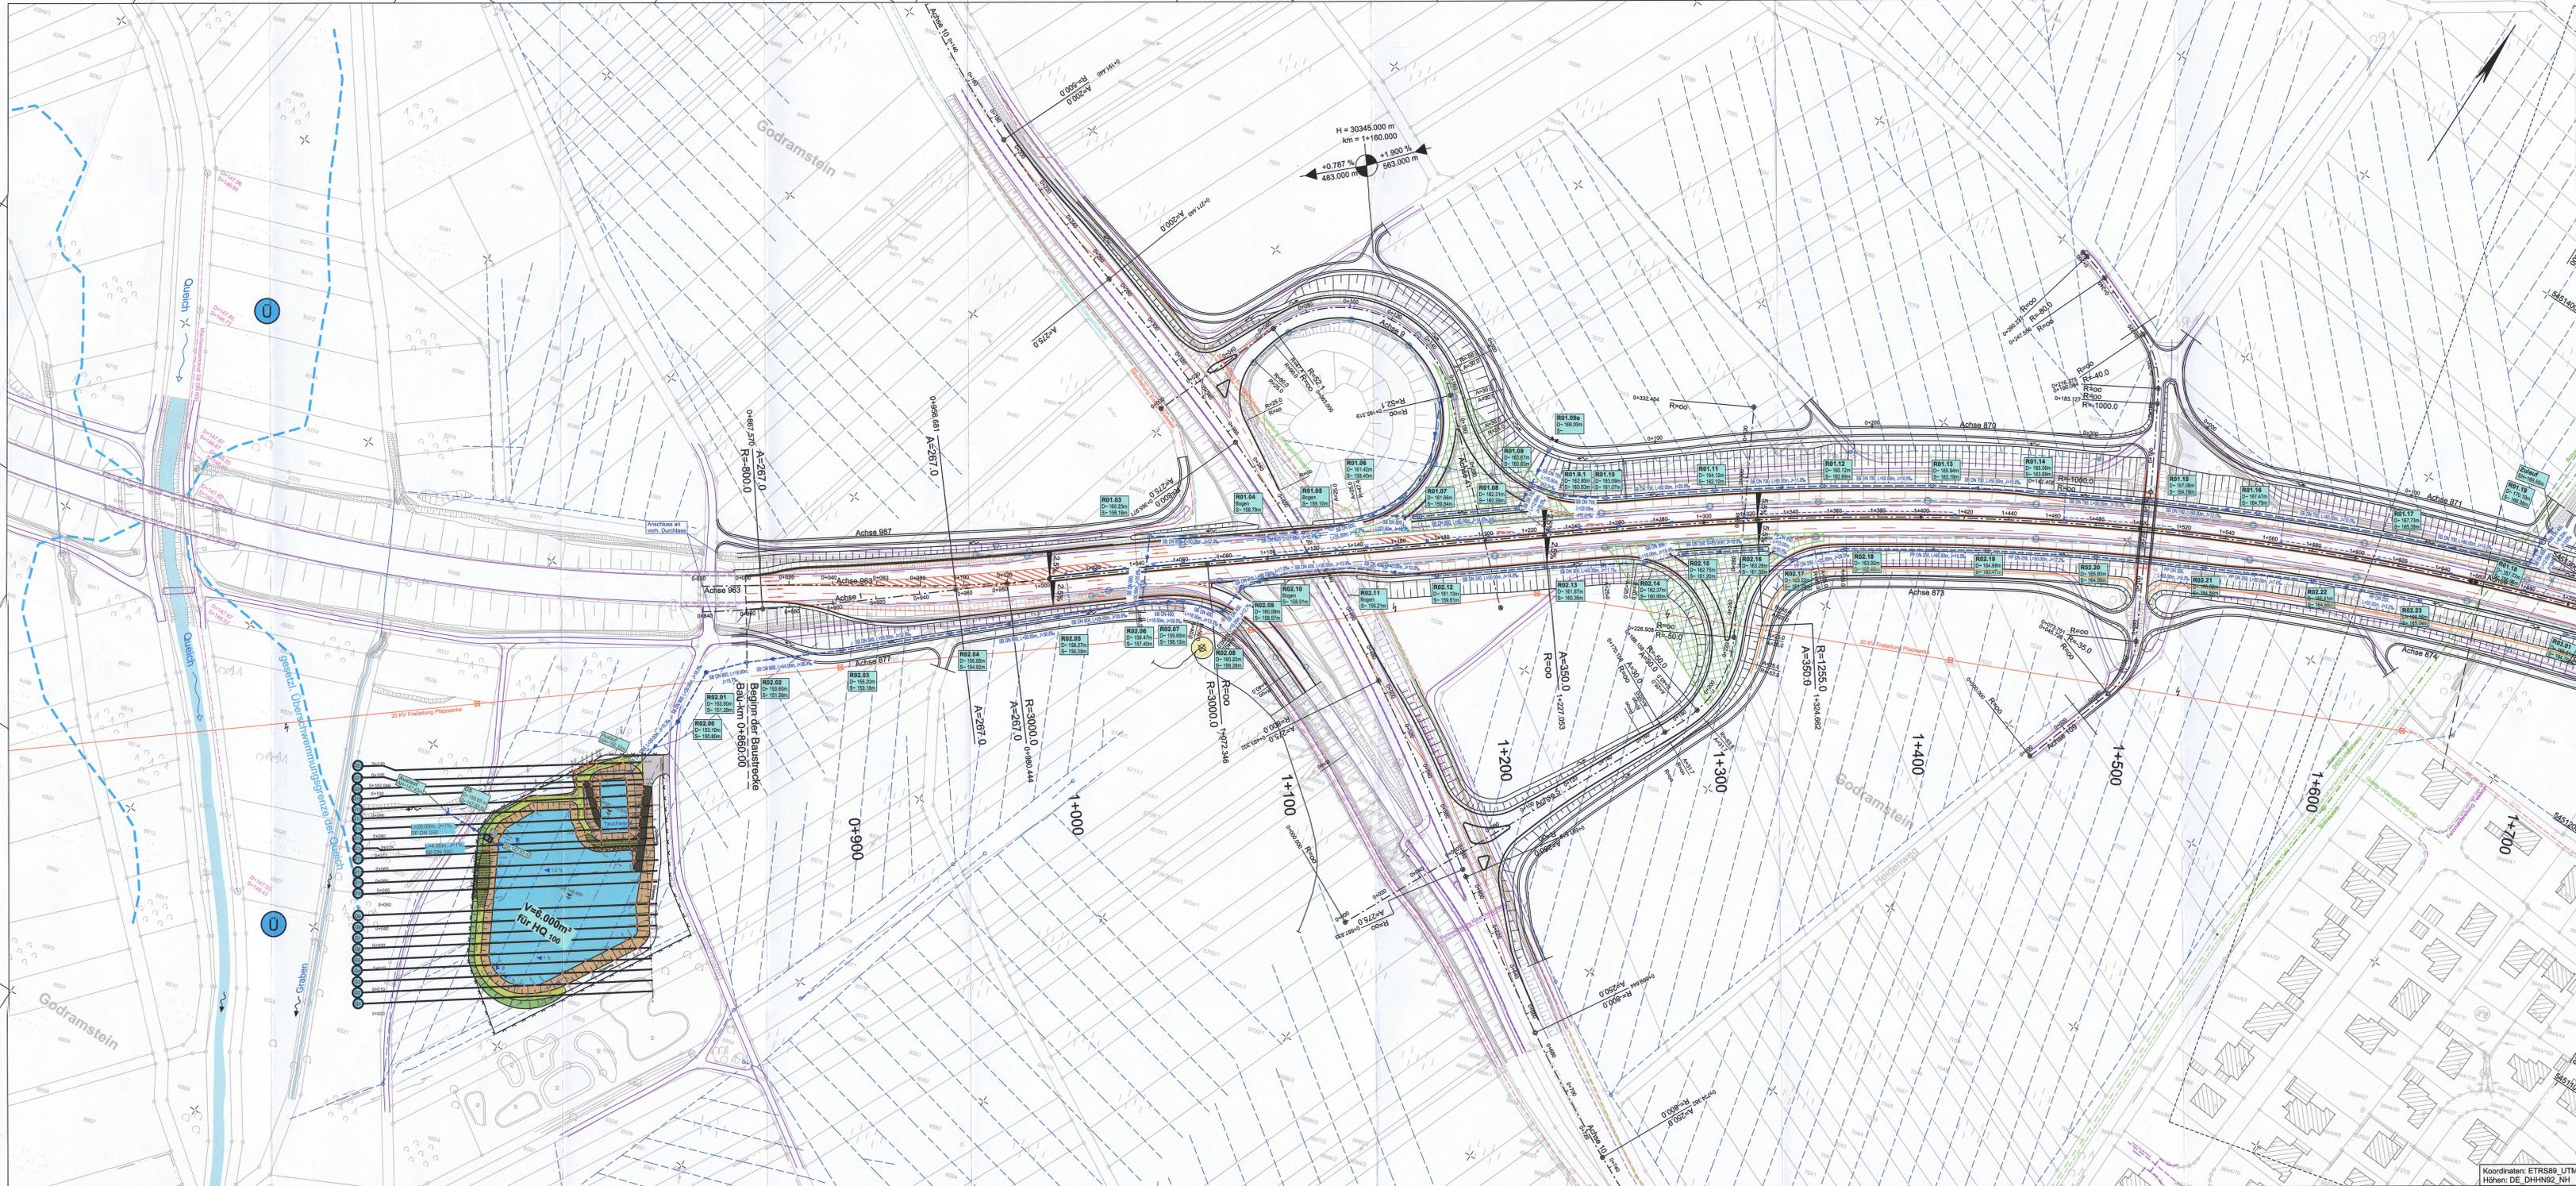

Y 433649.335
X 5450422.651

Y 434639.714
X 5451068.762

LEGENDE

Vorh. Ver- und Entsorgungsleitungen


- Stromversorgung
- E-Freileitung
- DB-Einkabel
- Wasserversorgung
- Gasleitung
- ehemalige / umgelegte Gasleitung
- Fernmeldeleitung/Kommunikation, Telekom
- Fernmeldeleitung/Kommunikation, Kabel Deutschland
- Mischwasserleitung
- Regenwasserleitung / Sickerrohr bzw. Drainageleitung
- Drainagerohr
- Altlasten
- Bunkerdeckelfläche
- geplante Gasleitung

Versorgungsleitungen Wintershall

- Öl, Benzin, Borsch, Kondensat
- Salz / Lagerstättenwasser / Sole
- Frachtwasser
- sonstige Leitung
- Lagergenieße
- Bohrung mit Schutzblech
- Spülbohrungen

Sämtliche Angaben zu den Leitungen (Lage, Dimension, Art, Eigentümer etc.) wurden nach den Unterlagen des jeweiligen Verantwortungsträger in die vorliegenden Planunterlagen übernommen. Die genaue Lage der Ver- und Entsorgungsleitungen muss bei der Realisierung genau und richtig überprüft werden.

Anlage 2:
Neuer Standort

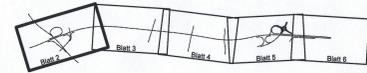

1. BA

Entwurfsbearbeitung: SCHÖNHOFEN Ingenieure Herbertstr. 10 71634 Ludwigsburg Tel: 09141 33 41 24-0 Fax: 09141 33 47 48 www.schoenhofen.de E-Mail: info@sh.de	Projekt-Nr.: 2015.051 Datum: 25.08.2017 Zirkel bearbeitet: 25.08.2017 gezeichnet: 25.08.2017 geprüft: Palm
--	---

BAUENTWURF

LANDESBETRIEB MOBILITÄT SPEYER / DAHN-BAD BERGZÄBERN		LBM	
Nr.	Art der Änderung	Dat.	Zel.
	B 10 4- streifiger Ausbau zwischen Godramstein und der BAB A65		
Anlage 8.1 Blatt Nr. 2 Reg. Nr.		Zeichen	
Maßstab: 1 : 1 000		Zeichnung: Entwässerungsanlageplan	
Aufgestellt: LBM Speyer, Projektmanagement Neubau Dahn - Bad Bergzäbern, 04		Blatt: 17	