




Hergestellt am 15.05.2017

Flurstück: versch. Gemeinde: Landau in der Pfalz
Flur: 0 Landkreis: Stadt Landau in der Pfalz
Gemarkung: Landau

Pestalozzistraße 4
76829 Landau in der Pfalz

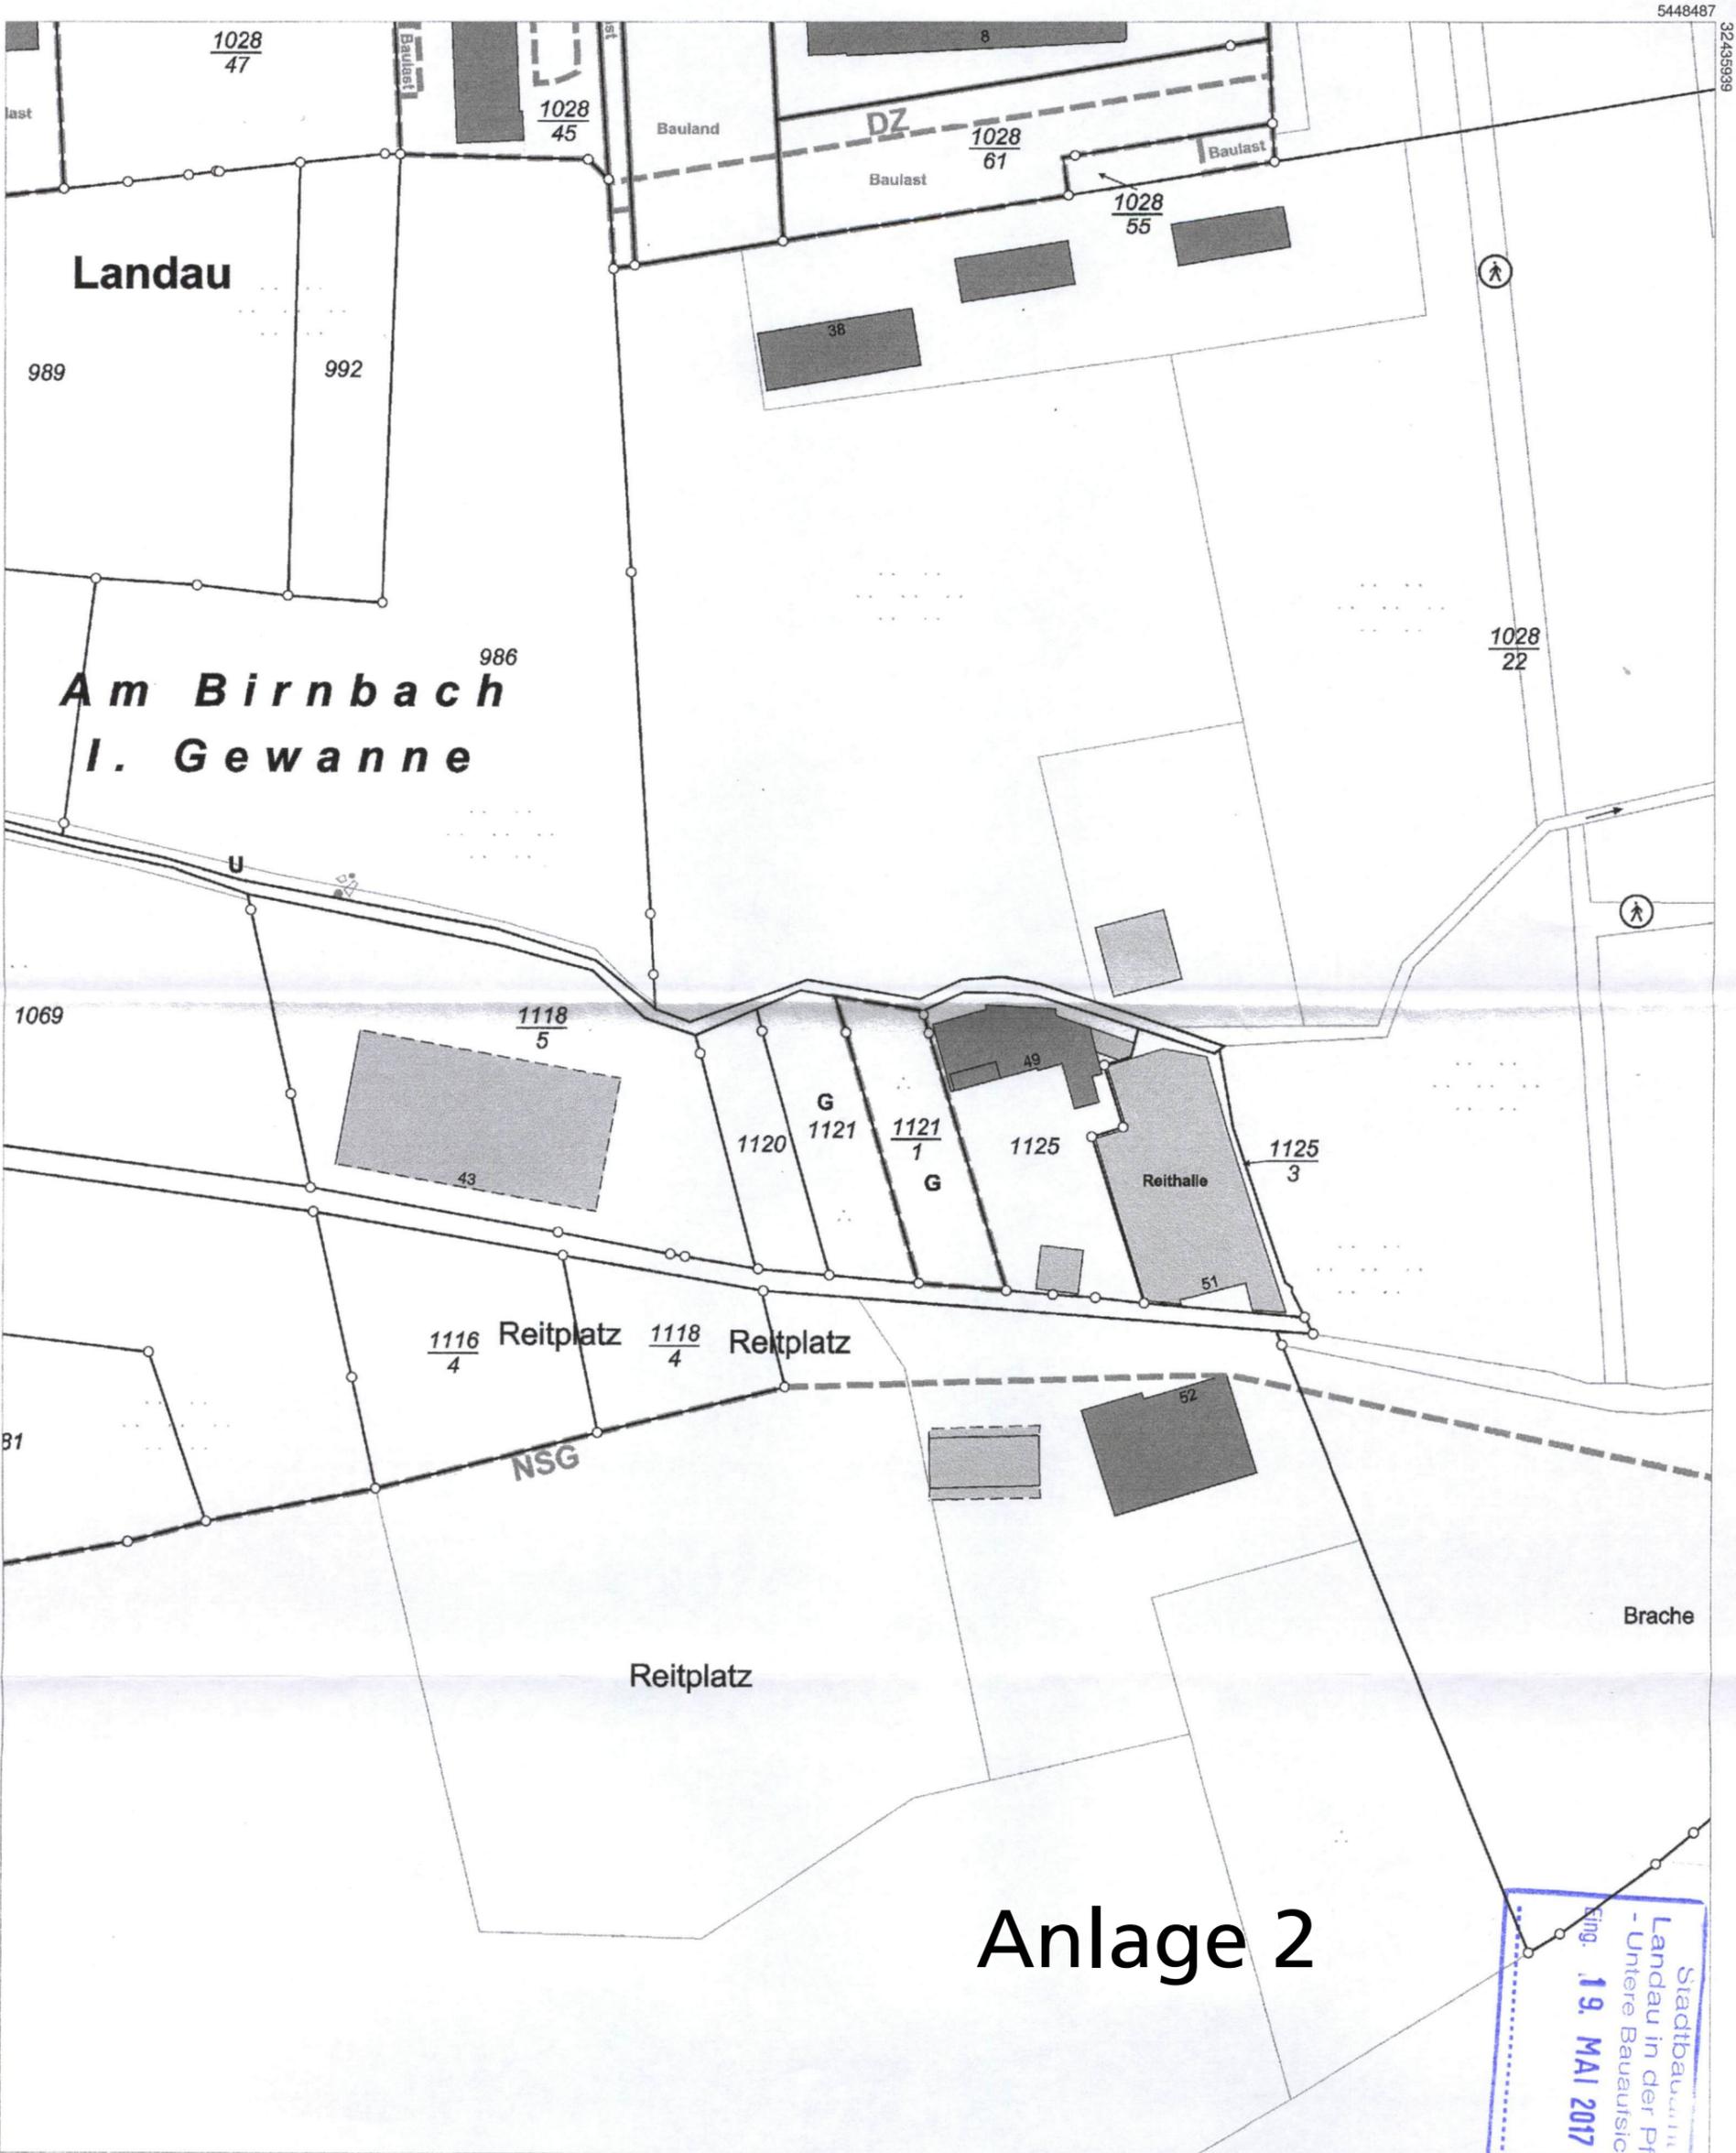

Anlage 2

Stadtbaureferat
Landau in der Pfalz
- Untere Bauaufsicht
Eing. 19. MAI 2017

Maßstab 1 : 1 000 0 10 20 30 Meter

Vervielfältigungen für eigene Zwecke sind zugelassen. Eine unmittelbare oder mittelbare Vermarktung, Umwandlung oder Veröffentlichung der Geobasisinformationen bedarf der Zustimmung der zuständigen Vermessungs- und Katasterbehörde (§12 Landesgesetz über das amtliche Vermessungswesen).

Hergestellt durch das Vermessungs- und Katasteramt Rheinland-Pfalz.