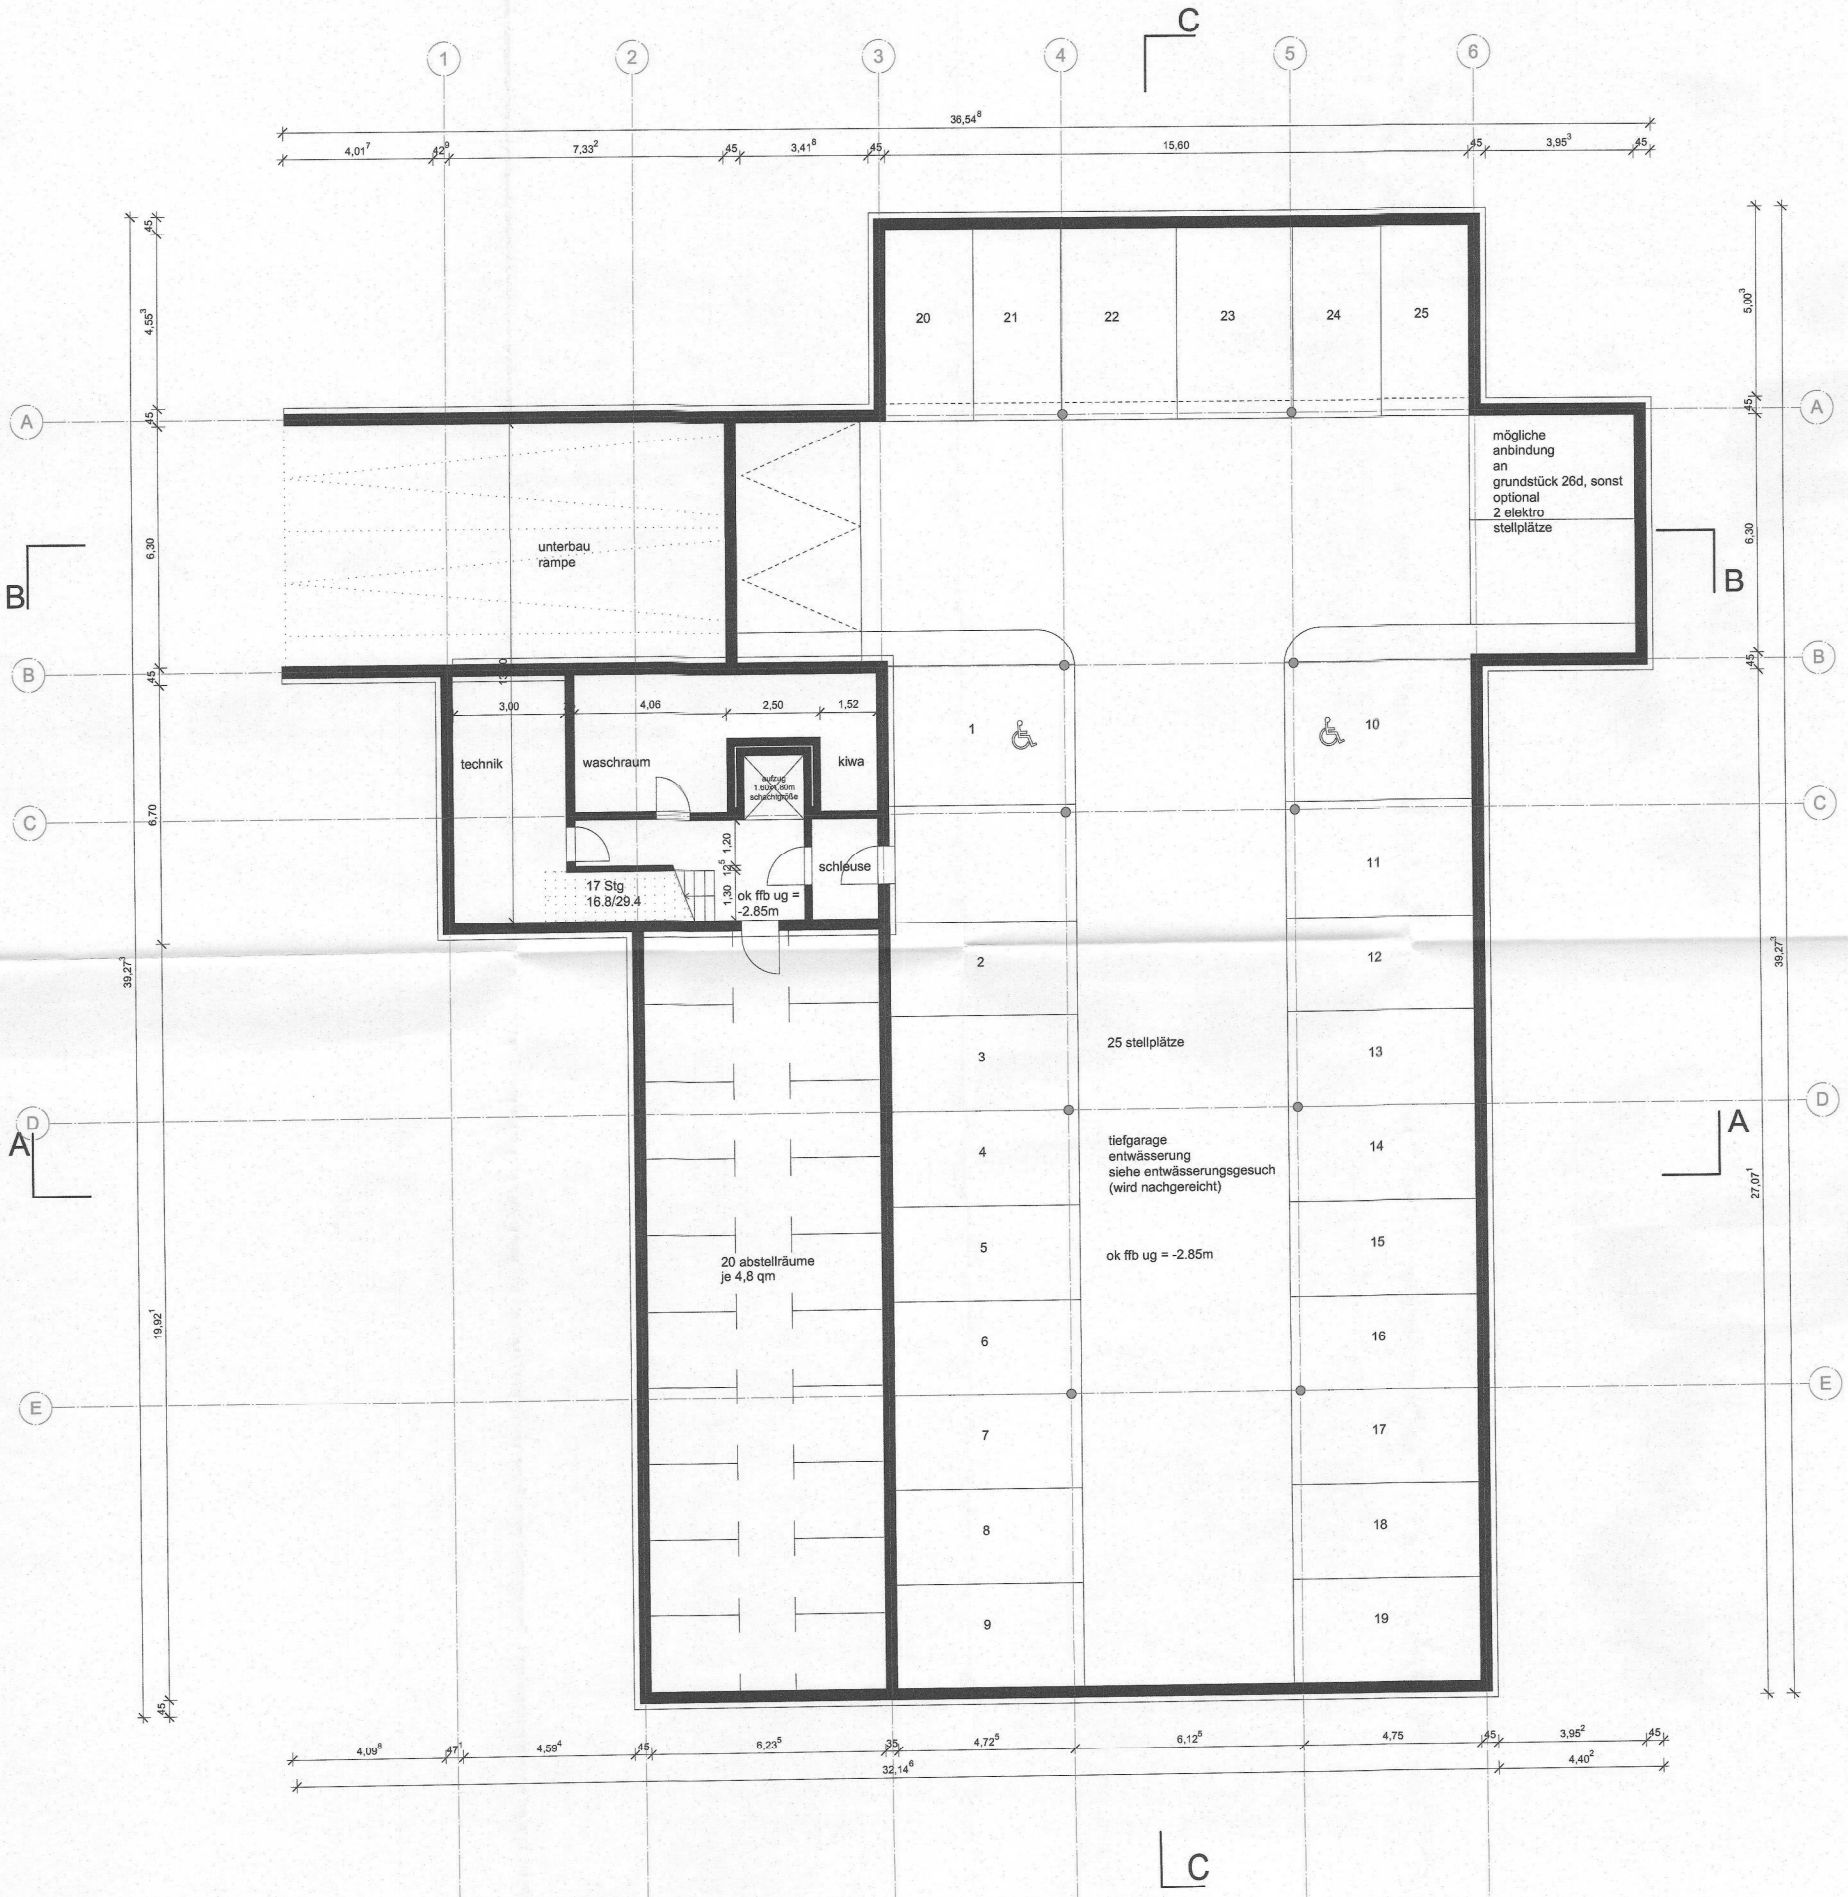

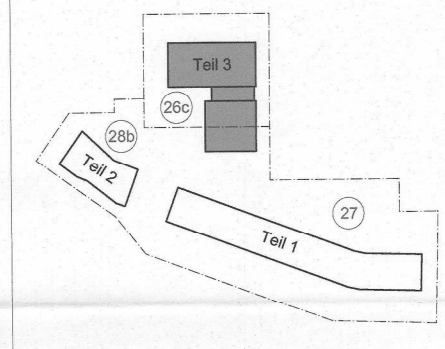

Anlage 10:
Grundriss UG Teil 3