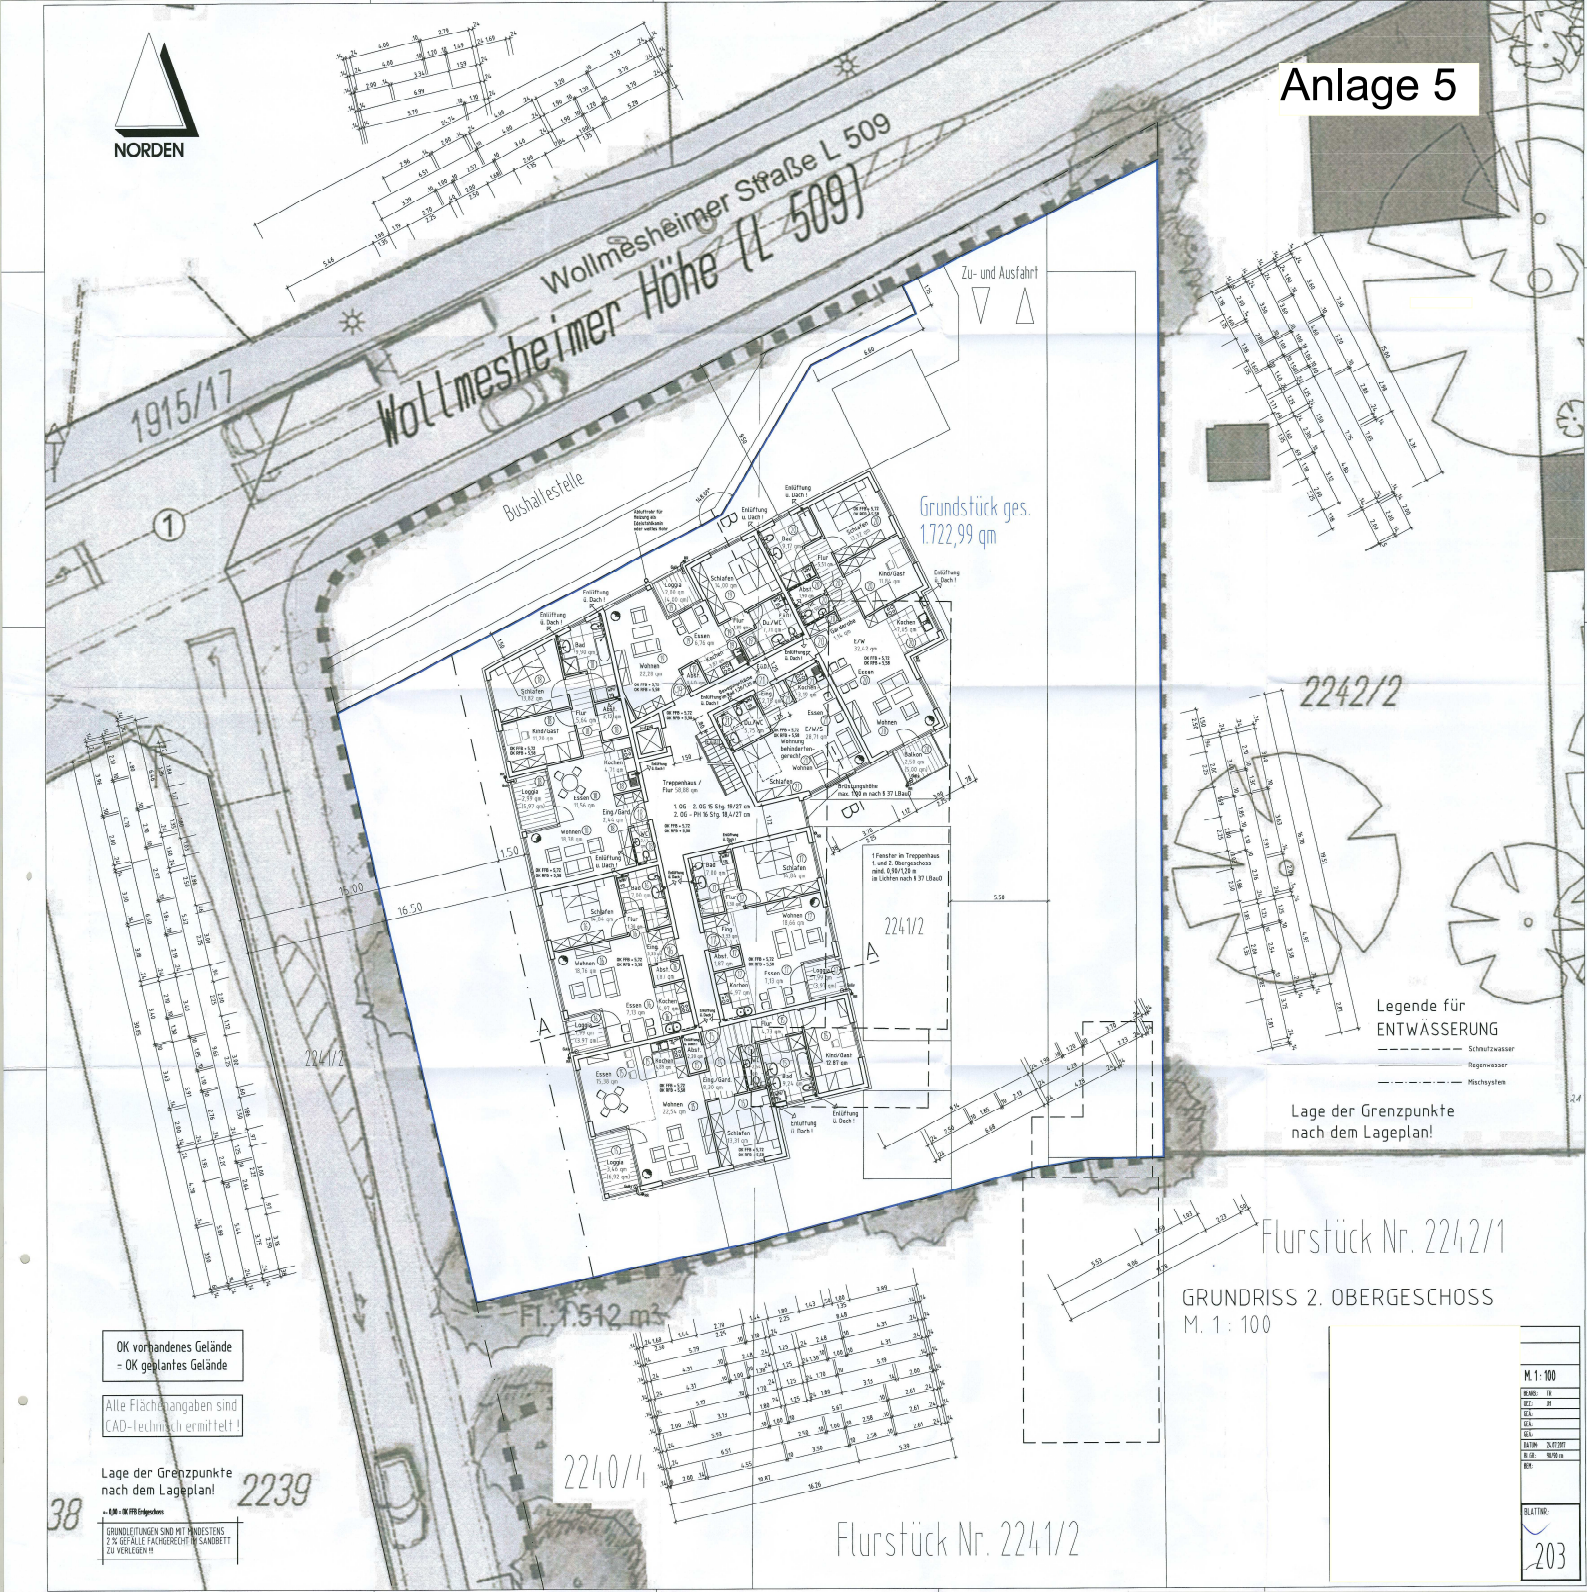
Anlage 5
NORDEN
Wollmesheimer Straße L 509
Wollmesheimer Höhe (L 509)
Zu- und Ausfahrt
Bushaltestelle
1915/17
Grundstück ges.
1.722,99 qm
2242/2
2241/2
2241/1
2240/4
2239
Fl. 1.512 m²
Legende für
ENTWÄSSERUNG
Schmutzwasser
Regenwasser
Mischsystem
Lage der Grenzpunkte
nach dem Lageplan!
Flurstück Nr. 2242/1
GRUNDRISS 2. OBERGESCHOSS
M. 1 : 100
Flurstück Nr. 2241/2
OK vorhandenes Gelände
= OK geplantes Gelände
Alle Flächenangaben sind
CAD-technisch ermittelt !
Lage der Grenzpunkte
nach dem Lageplan!
GRUNDLEITUNGEN SIND MIT MINDESTENS
2 % GEFÄLLE FACHGERECHT IN SANDBETT
ZU VERLEGEN !!
M. 1 : 100
BLATTNR:
203